


ДОШКОЛЬНИЙ НАВЧ. І ЗАБІГ. ЗАКЛАД (ясла-садок) № 54
 вулиця (проспект, площа) Софіївська № 23
 місто (область, село) Київ

Масштаб 1:100

Відділ освіти
 Департаменту освіти
 Київської міської
 державної адміністрації

Д/У № 54
 вул. Софіївська, 23
 S = 13,4
 I - поверх

поверх 1-й лігера "А-2"

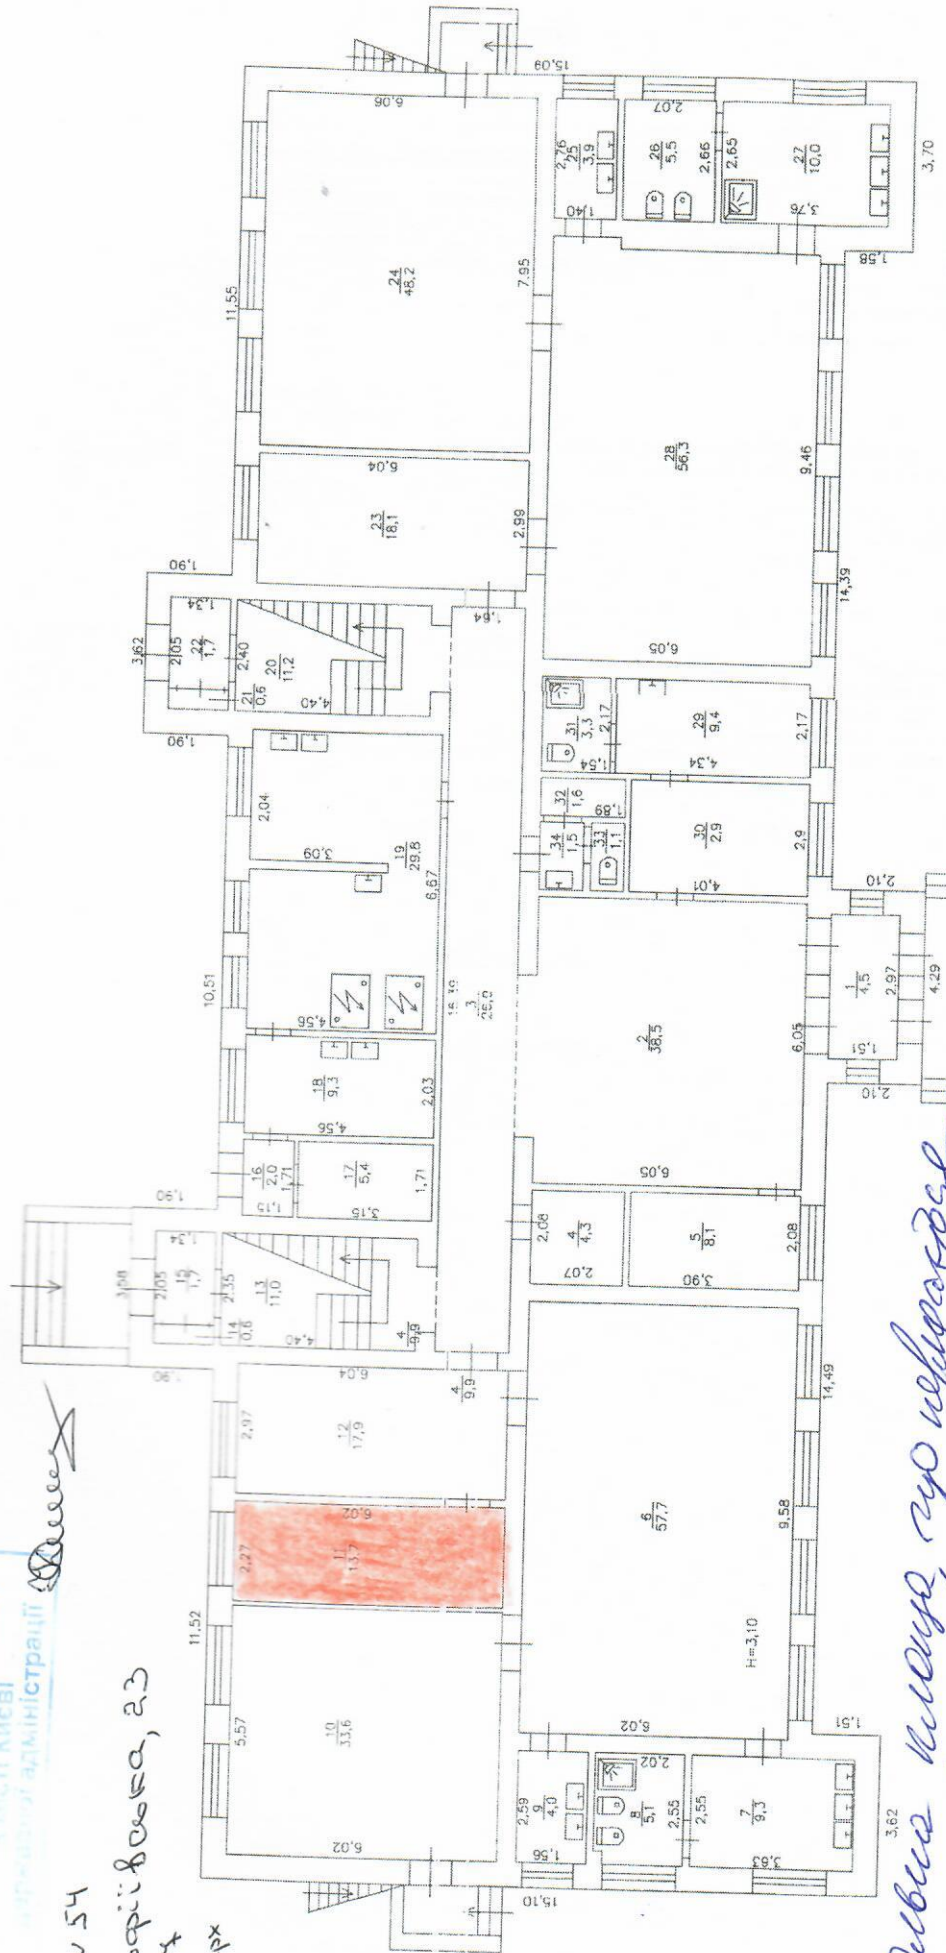

Зроблено вилучено, що перебуває
 в оренді 13,4 кв. м. з Департаменту освіти
 Київської міської державної адміністрації