Проектні пропозиції розміщення тимчасових споруд в Дніпровському районі
М 1:5 000

Умовні позначення

Функціональне призначення ТС

- Громадські вбиральні (0)
- Заклади швидкого харчування (0)
- Квіти та інші продовольчі і непродовольчі товари (0)
- Продаж друкованих ЗМІ (0)
- Продаж продуктів та товарів широкого вжитку (0)
- Продаж тютюнових та алкогольних виробів (0)
- Шиномонтаж (0)

Тип зони обмеження

- Від входів і виходів з метро
- Від державних та муніципальних установ
- Від дошкільних та загальноосвітніх навчальних закладів
- Від залізничних переїздів
- Від зупинок міського транспорту
- Від медичних закладів
- Від об'єктів пам'ятно-охоронного значення
- Зони обмежень магістральних інженерних мереж
- Від пішохідних переходів
- Території ринків
- Зона обмеження продажу тютюнових та алкогольних виробів
- Від перехресть вулиць
- Межа району

Лист № 188

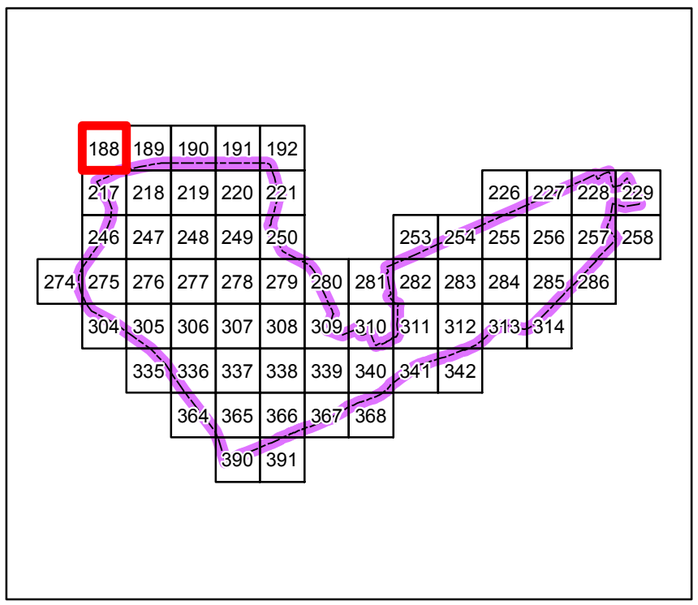

Проектні пропозиції розміщення тимчасових споруд в Дніпровському районі
М 1:5 000

Умовні позначення

Функціональне призначення ТС

- Громадські вбиральні (0)
- Заклади швидкого харчування (0)
- Квіти та інші продовольчі і непродовольчі товари (0)
- Продаж друкованих ЗМІ (0)
- Продаж продуктів та товарів широкого вжитку (0)
- Продаж тютюнових та алкогольних виробів (0)
- Шиномонтаж (1)

Тип зони обмеження

- Від входів і виходів з метро
- Від державних та муніципальних установ
- Від дошкільних та загальноосвітніх навчальних закладів
- Від залізничних переїздів
- Від зупинок міського транспорту
- Від медичних закладів
- Від об'єктів пам'ятно-охоронного значення
- Зони обмежень магістральних інженерних мереж
- Від пішохідних переходів
- Території ринків
- Зона обмеження продажу тютюнових та алкогольних виробів
- Від перехресть вулиць
- Межа району

Лист № 189

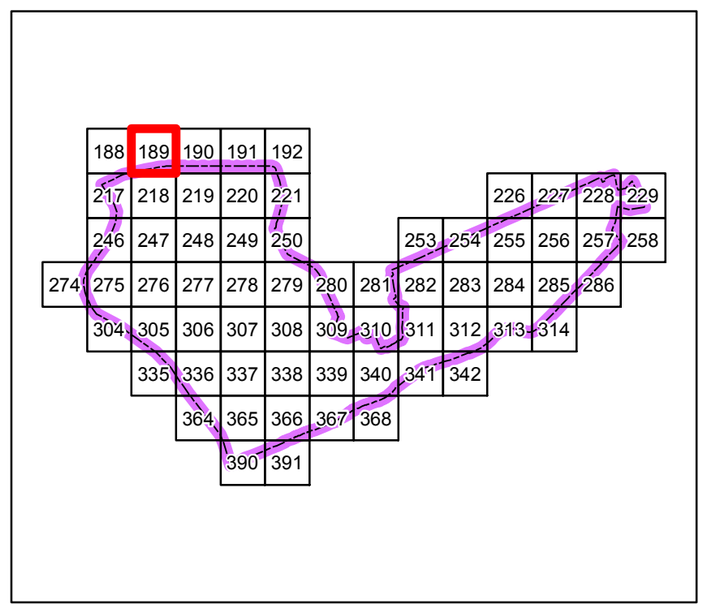

Проектні пропозиції розміщення тимчасових споруд в Дніпровському районі
М 1:5 000

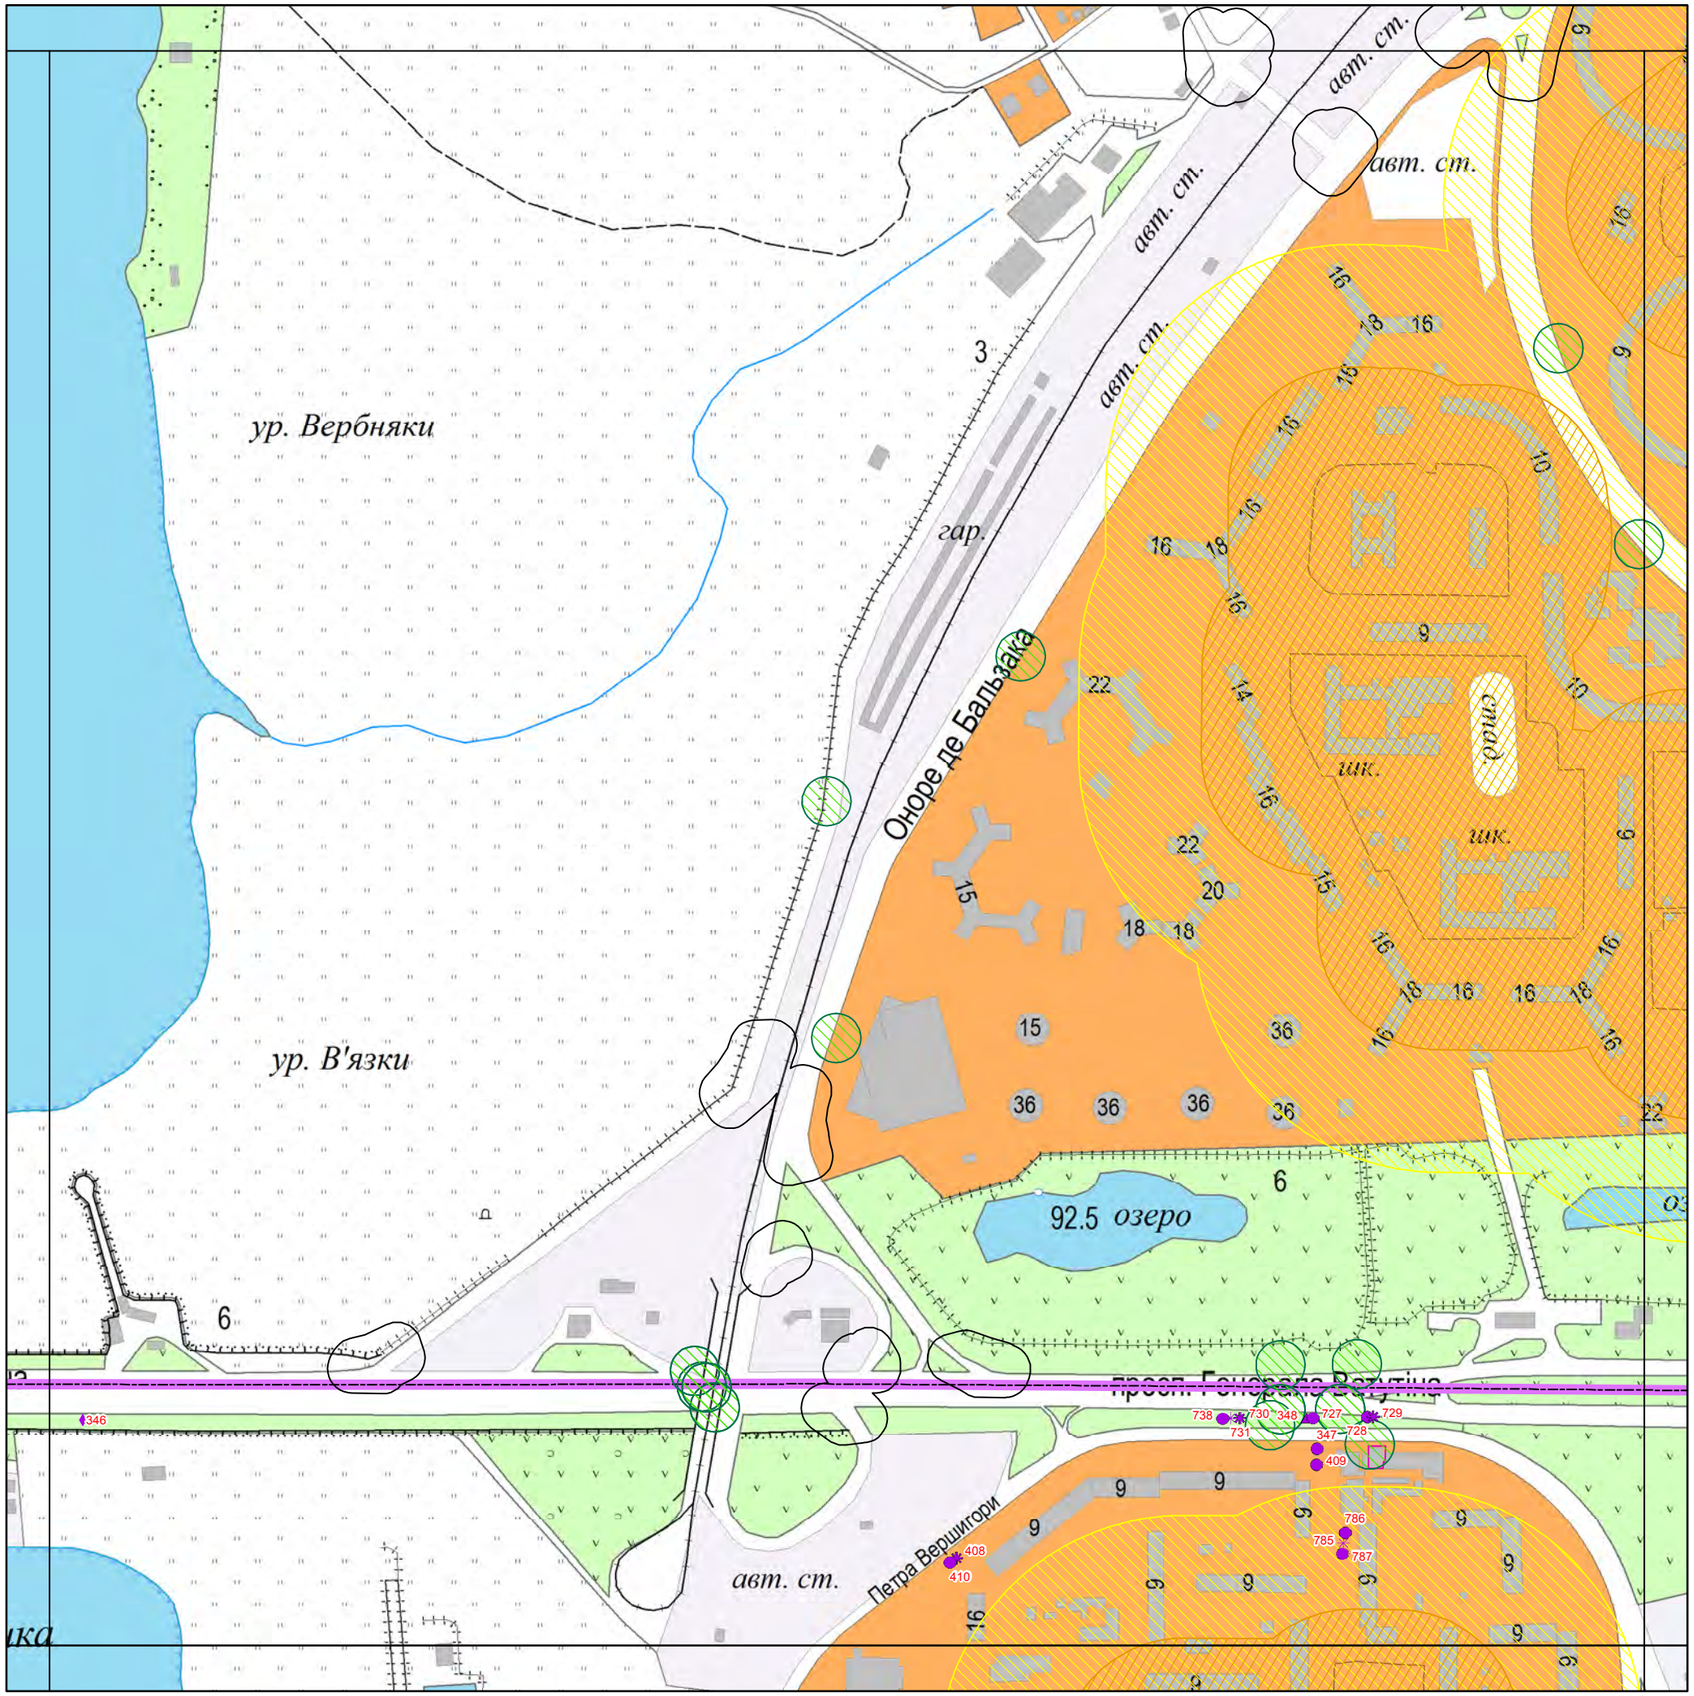

Умовні позначення

Функціональне призначення ТС

- Громадські вбиральні (0)
- Заклади швидкого харчування (0)
- Квіти та інші продовольчі і непродовольчі товари (2)
- Продаж друкованих ЗМІ (1)
- Продаж продуктів та товарів широкого вжитку (8)
- Продаж тютюнових та алкогольних виробів (3)
- Шиномонтаж (1)

Тип зони обмеження

- Від входів і виходів з метро
- Від державних та муніципальних установ
- Від дошкільних та загальноосвітніх навчальних закладів
- Від залізничних переїздів
- Від зупинок міського транспорту
- Від медичних закладів
- Від об'єктів пам'ятно-охоронного значення
- Зони обмежень магістральних інженерних мереж
- Від пішохідних переходів
- Території ринків
- Зона обмеження продажу тютюнових та алкогольних виробів
- Від перехресть вулиць
- Межа району

Лист № 190

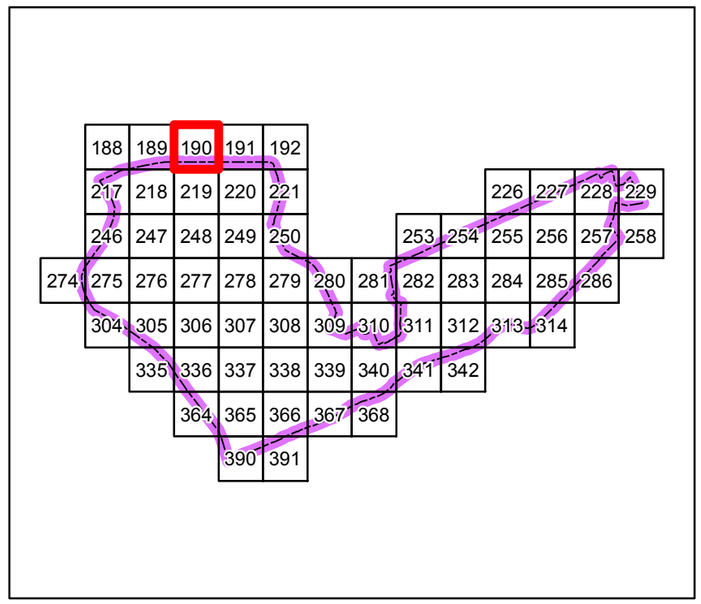

Проектні пропозиції розміщення тимчасових споруд в Дніпровському районі
М 1:5 000

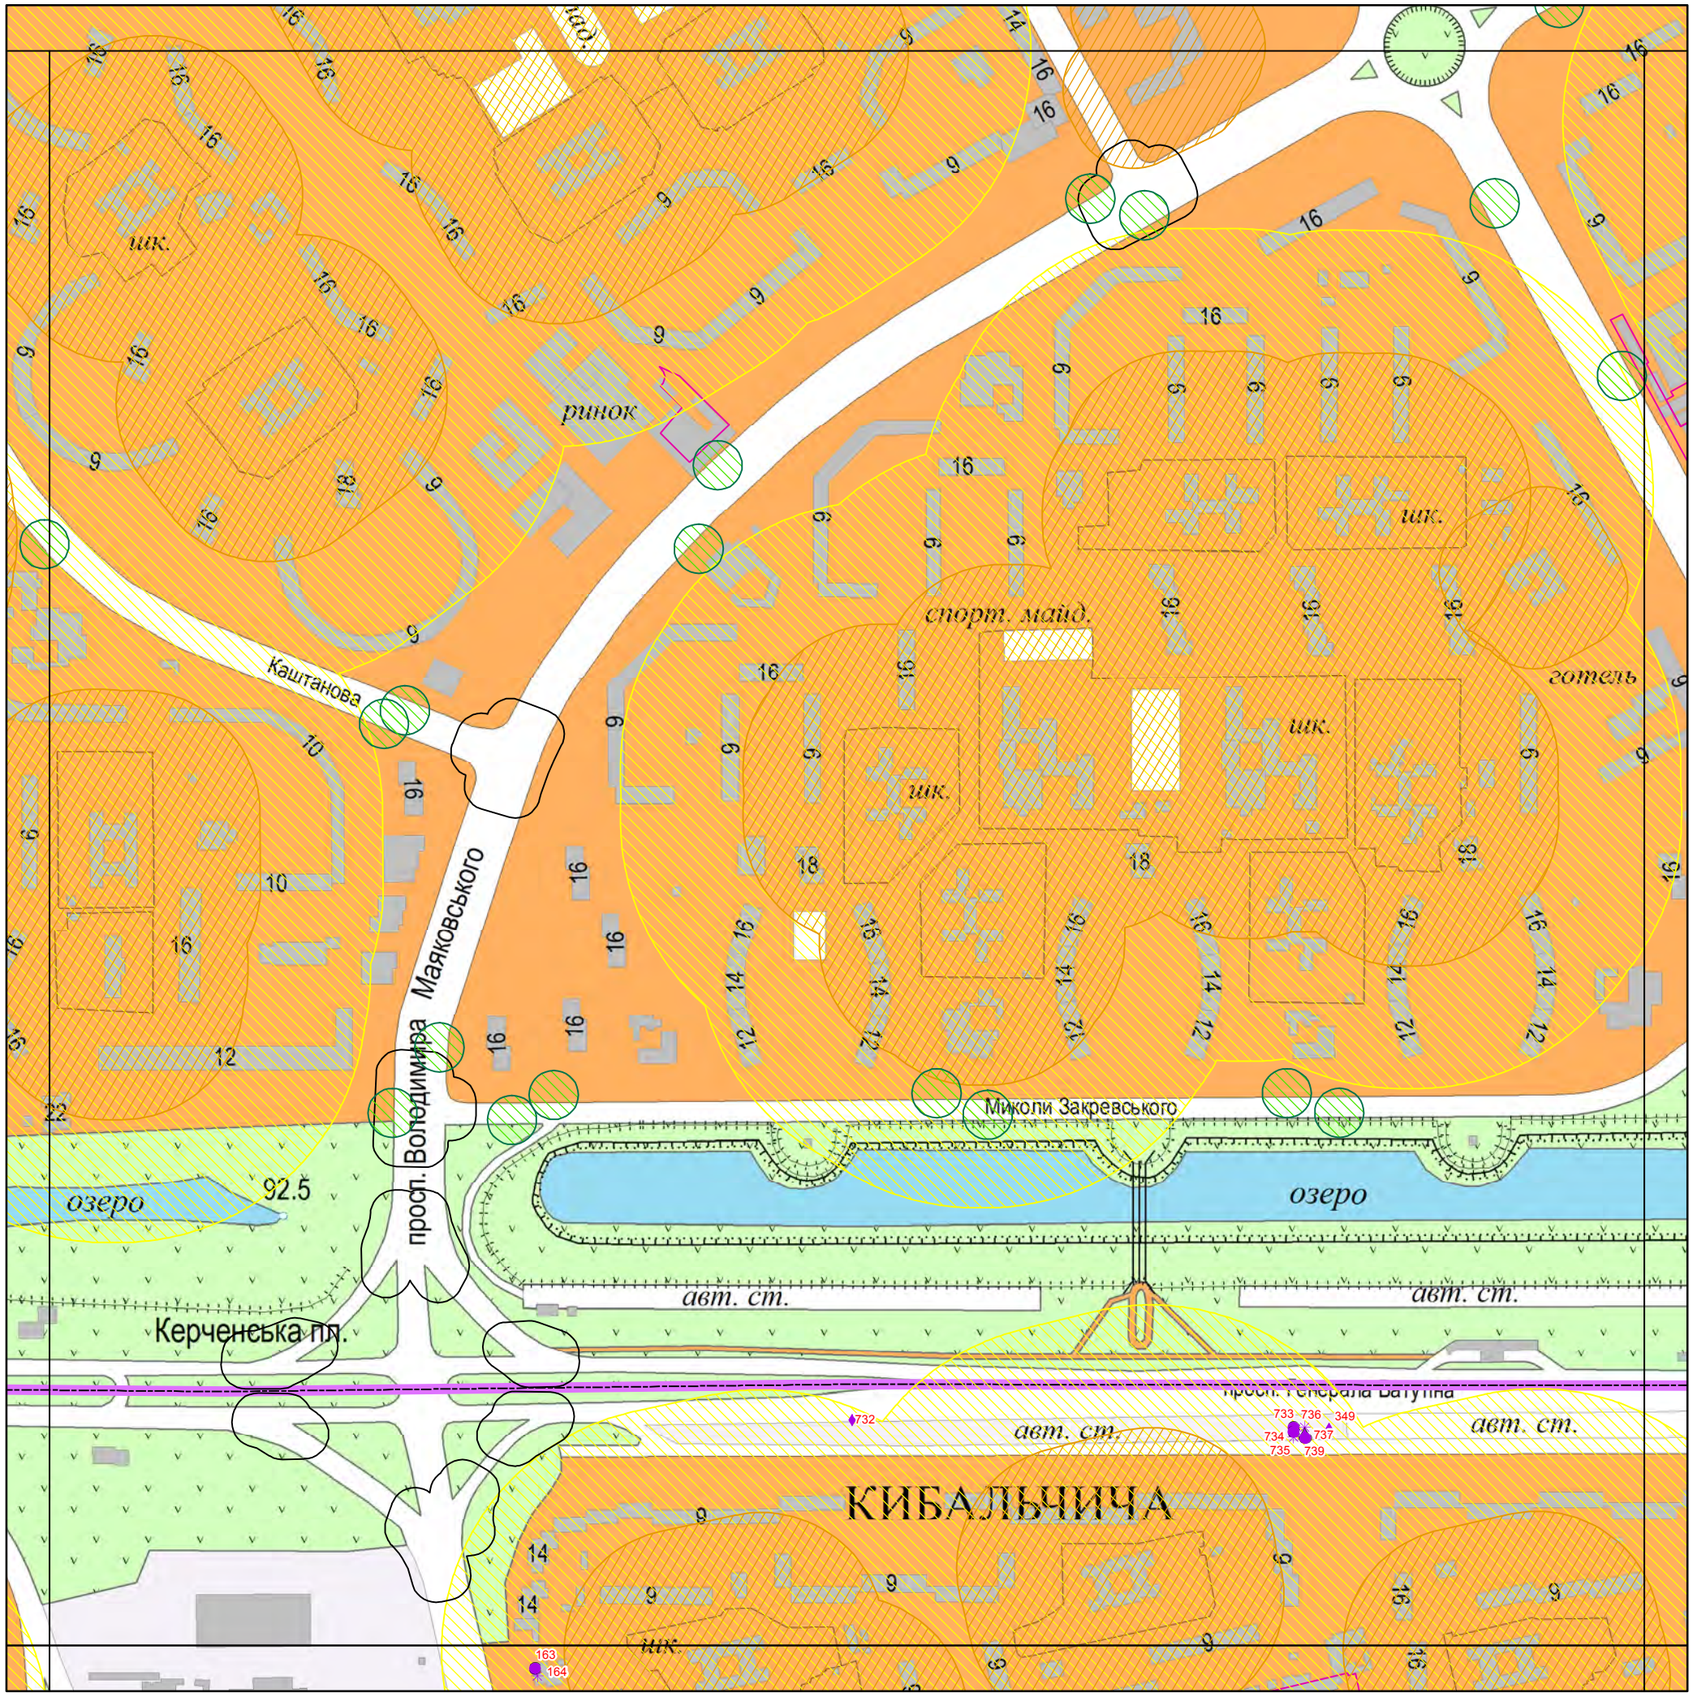

Умовні позначення

Функціональне призначення ТС

- Громадські вбиральні (0)
- Заклади швидкого харчування (0)
- Квіти та інші продовольчі і непродовольчі товари (3)
- Продаж друкованих ЗМІ (1)
- Продаж продуктів та товарів широкого вжитку (4)
- Продаж тютюнових та алкогольних виробів (0)
- Шиномонтаж (2)

Тип зони обмеження

- Від входів і виходів з метро
- Від державних та муніципальних установ
- Від дошкільних та загальноосвітніх навчальних закладів
- Від залізничних переїздів
- Від зупинок міського транспорту
- Від медичних закладів
- Від об'єктів пам'ятно-охоронного значення
- Зони обмежень магістральних інженерних мереж
- Від пішохідних переходів
- Території ринків
- Зона обмеження продажу тютюнових та алкогольних виробів
- Від перехресть вулиць
- Межа району

Лист № 191

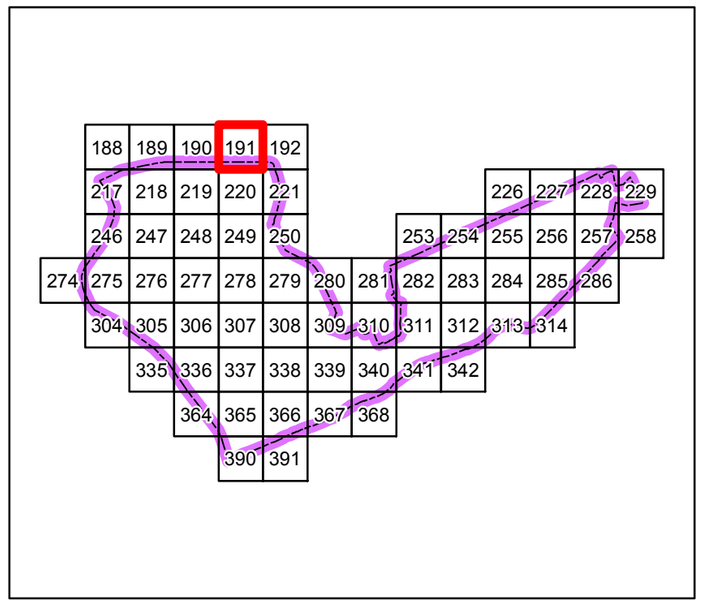

Проектні пропозиції розміщення тимчасових споруд в Дніпровському районі
М 1:5 000

Умовні позначення

Функціональне призначення ТС

- Громадські вбиральні (0)
- Заклади швидкого харчування (0)
- Квіти та інші продовольчі і непродовольчі товари (0)
- Продаж друкованих ЗМІ (0)
- Продаж продуктів та товарів широкого вжитку (2)
- Продаж тютюнових та алкогольних виробів (2)
- Шиномонтаж (0)

Тип зони обмеження

- Від входів і виходів з метро
- Від державних та муніципальних установ
- Від дошкільних та загальноосвітніх навчальних закладів
- Від залізничних переїздів
- Від зупинок міського транспорту
- Від медичних закладів
- Від об'єктів пам'ятно-охоронного значення
- Зони обмежень магістральних інженерних мереж
- Від пішохідних переходів
- Території ринків
- Зона обмеження продажу тютюнових та алкогольних виробів
- Від перехресть вулиць
- Межа району

Лист № 192

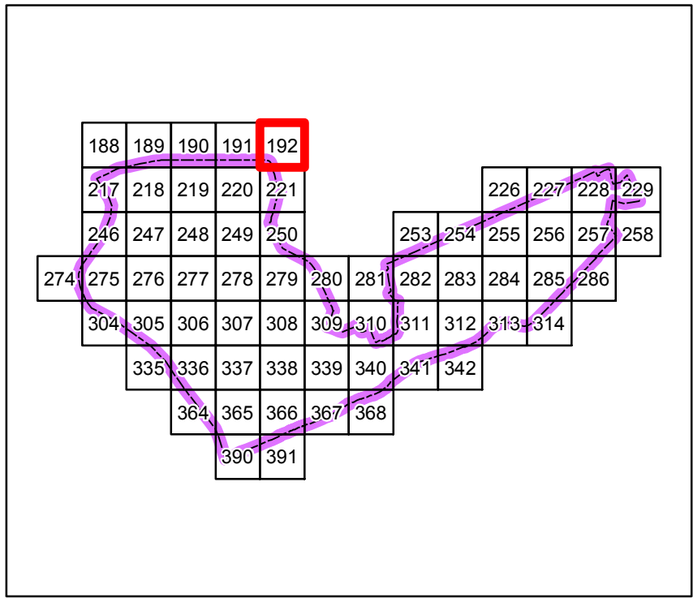

Проектні пропозиції розміщення тимчасових споруд в Дніпровському районі
М 1:5 000

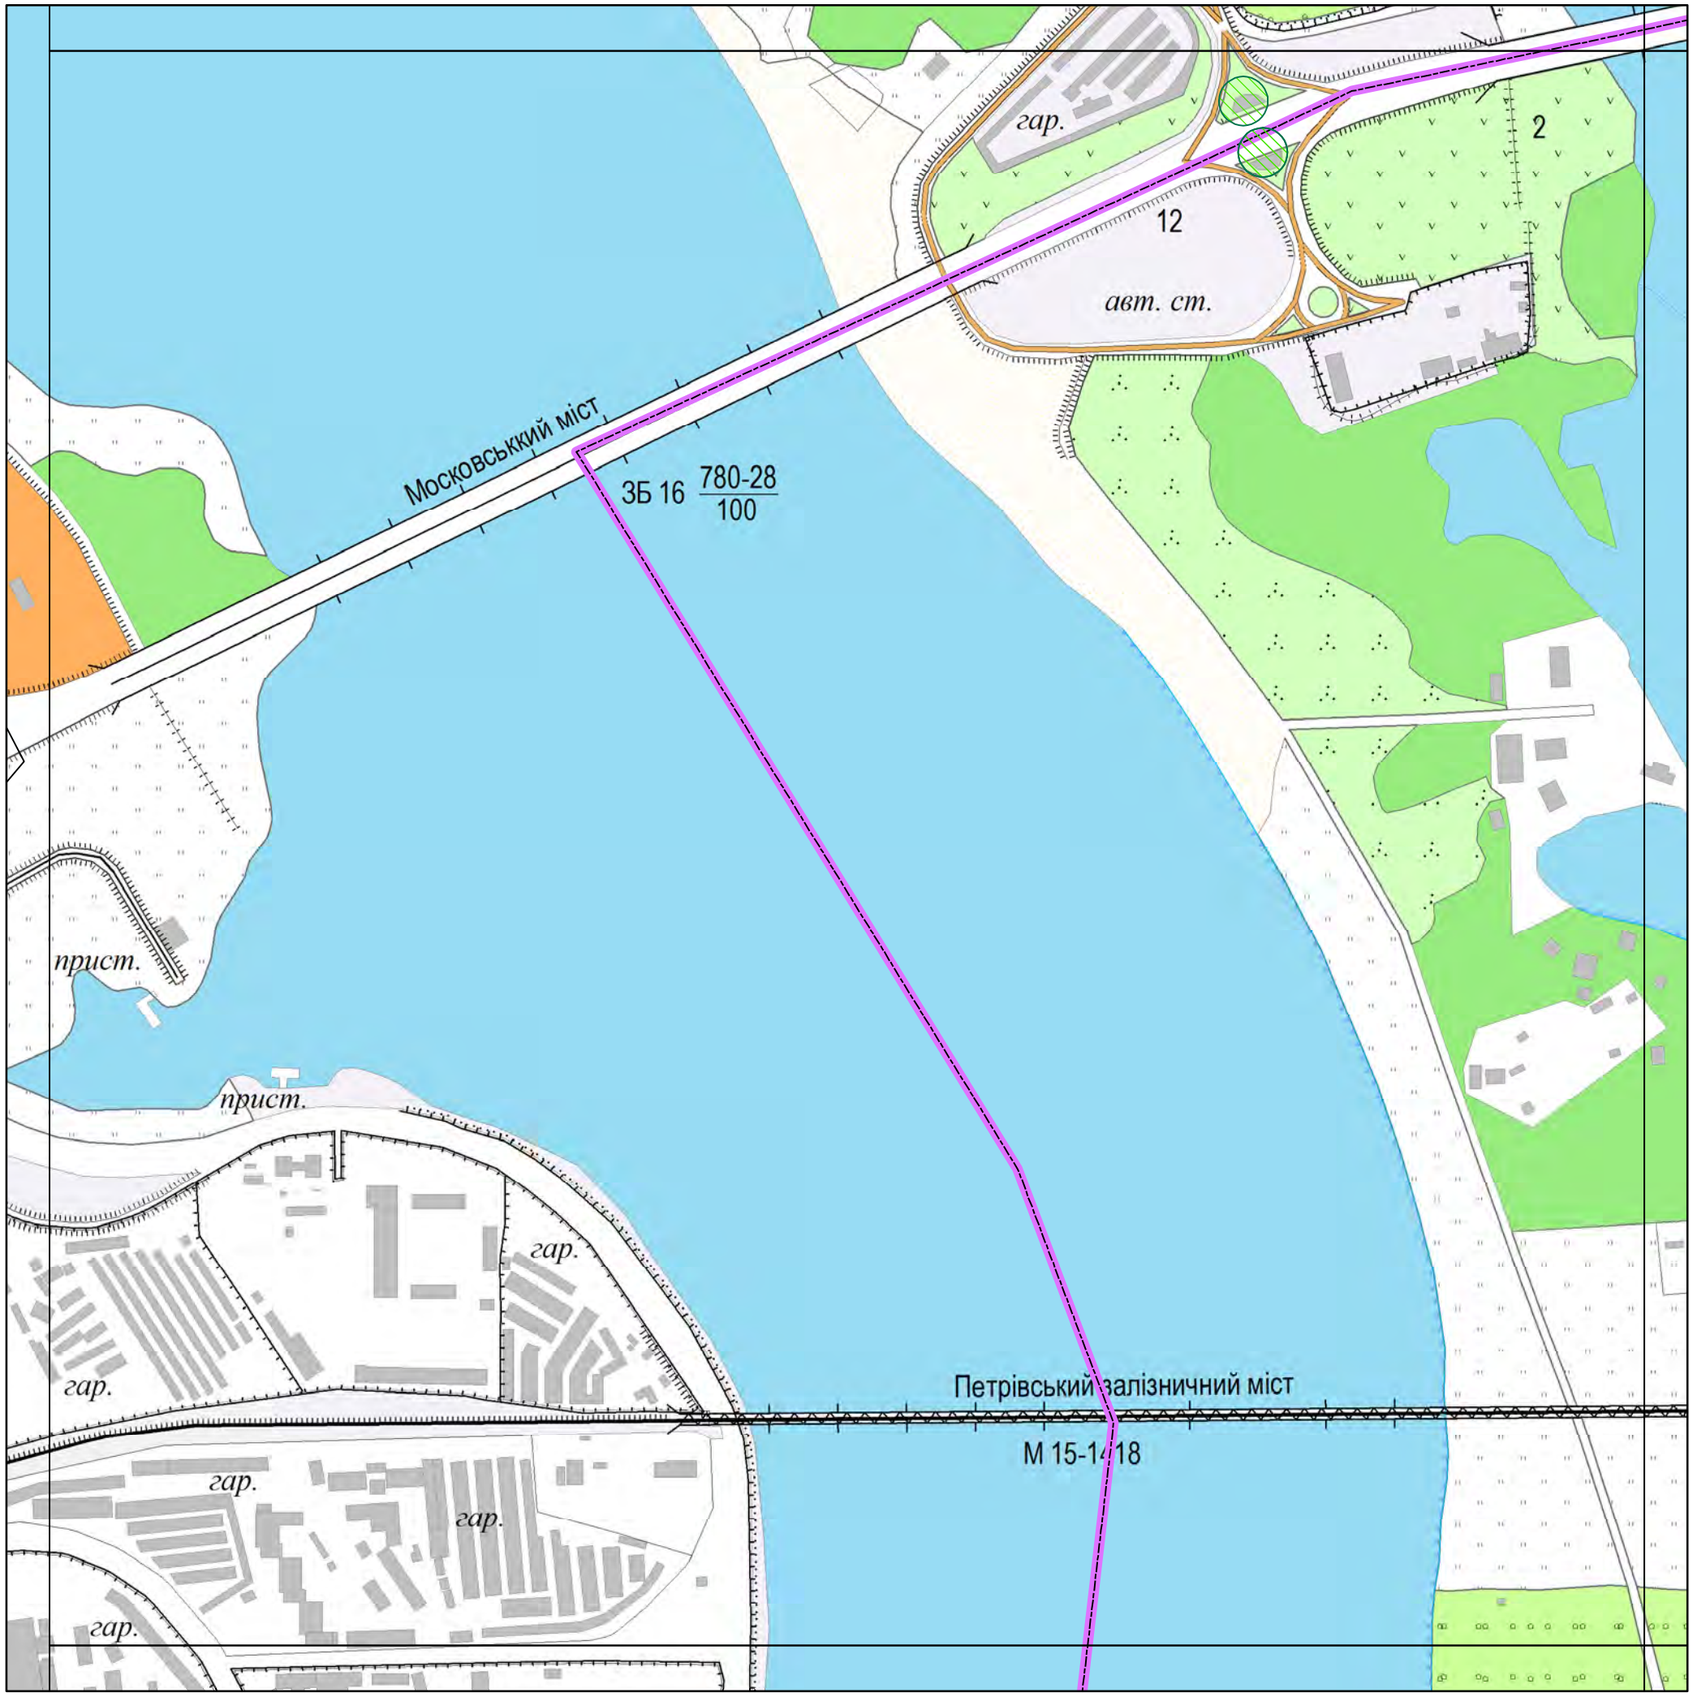

Умовні позначення

Функціональне призначення ТС

- Громадські вбиральні (0)
- Заклади швидкого харчування (0)
- Квіти та інші продовольчі і непродовольчі товари (0)
- Продаж друкованих ЗМІ (0)
- Продаж продуктів та товарів широкого вжитку (0)
- Продаж тютюнових та алкогольних виробів (0)
- Шиномонтаж (0)

Тип зони обмеження

- Від входів і виходів з метро
- Від державних та муніципальних установ
- Від дошкільних та загальноосвітніх навчальних закладів
- Від залізничних переїздів
- Від зупинок міського транспорту
- Від медичних закладів
- Від об'єктів пам'ятно-охоронного значення
- Зони обмежень магістральних інженерних мереж
- Від пішохідних переходів
- Території ринків
- Зона обмеження продажу тютюнових та алкогольних виробів
- Від перехресть вулиць
- Межа району

Лист № 217

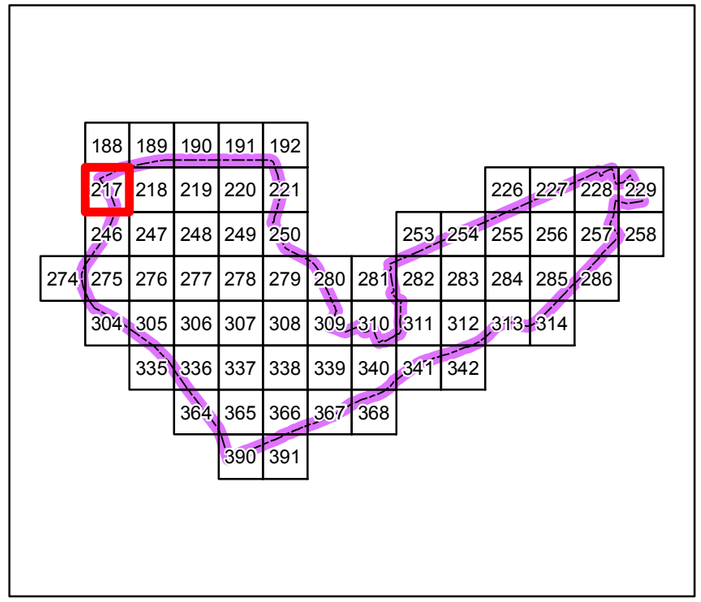

Проектні пропозиції розміщення тимчасових споруд в Дніпровському районі
М 1:5 000

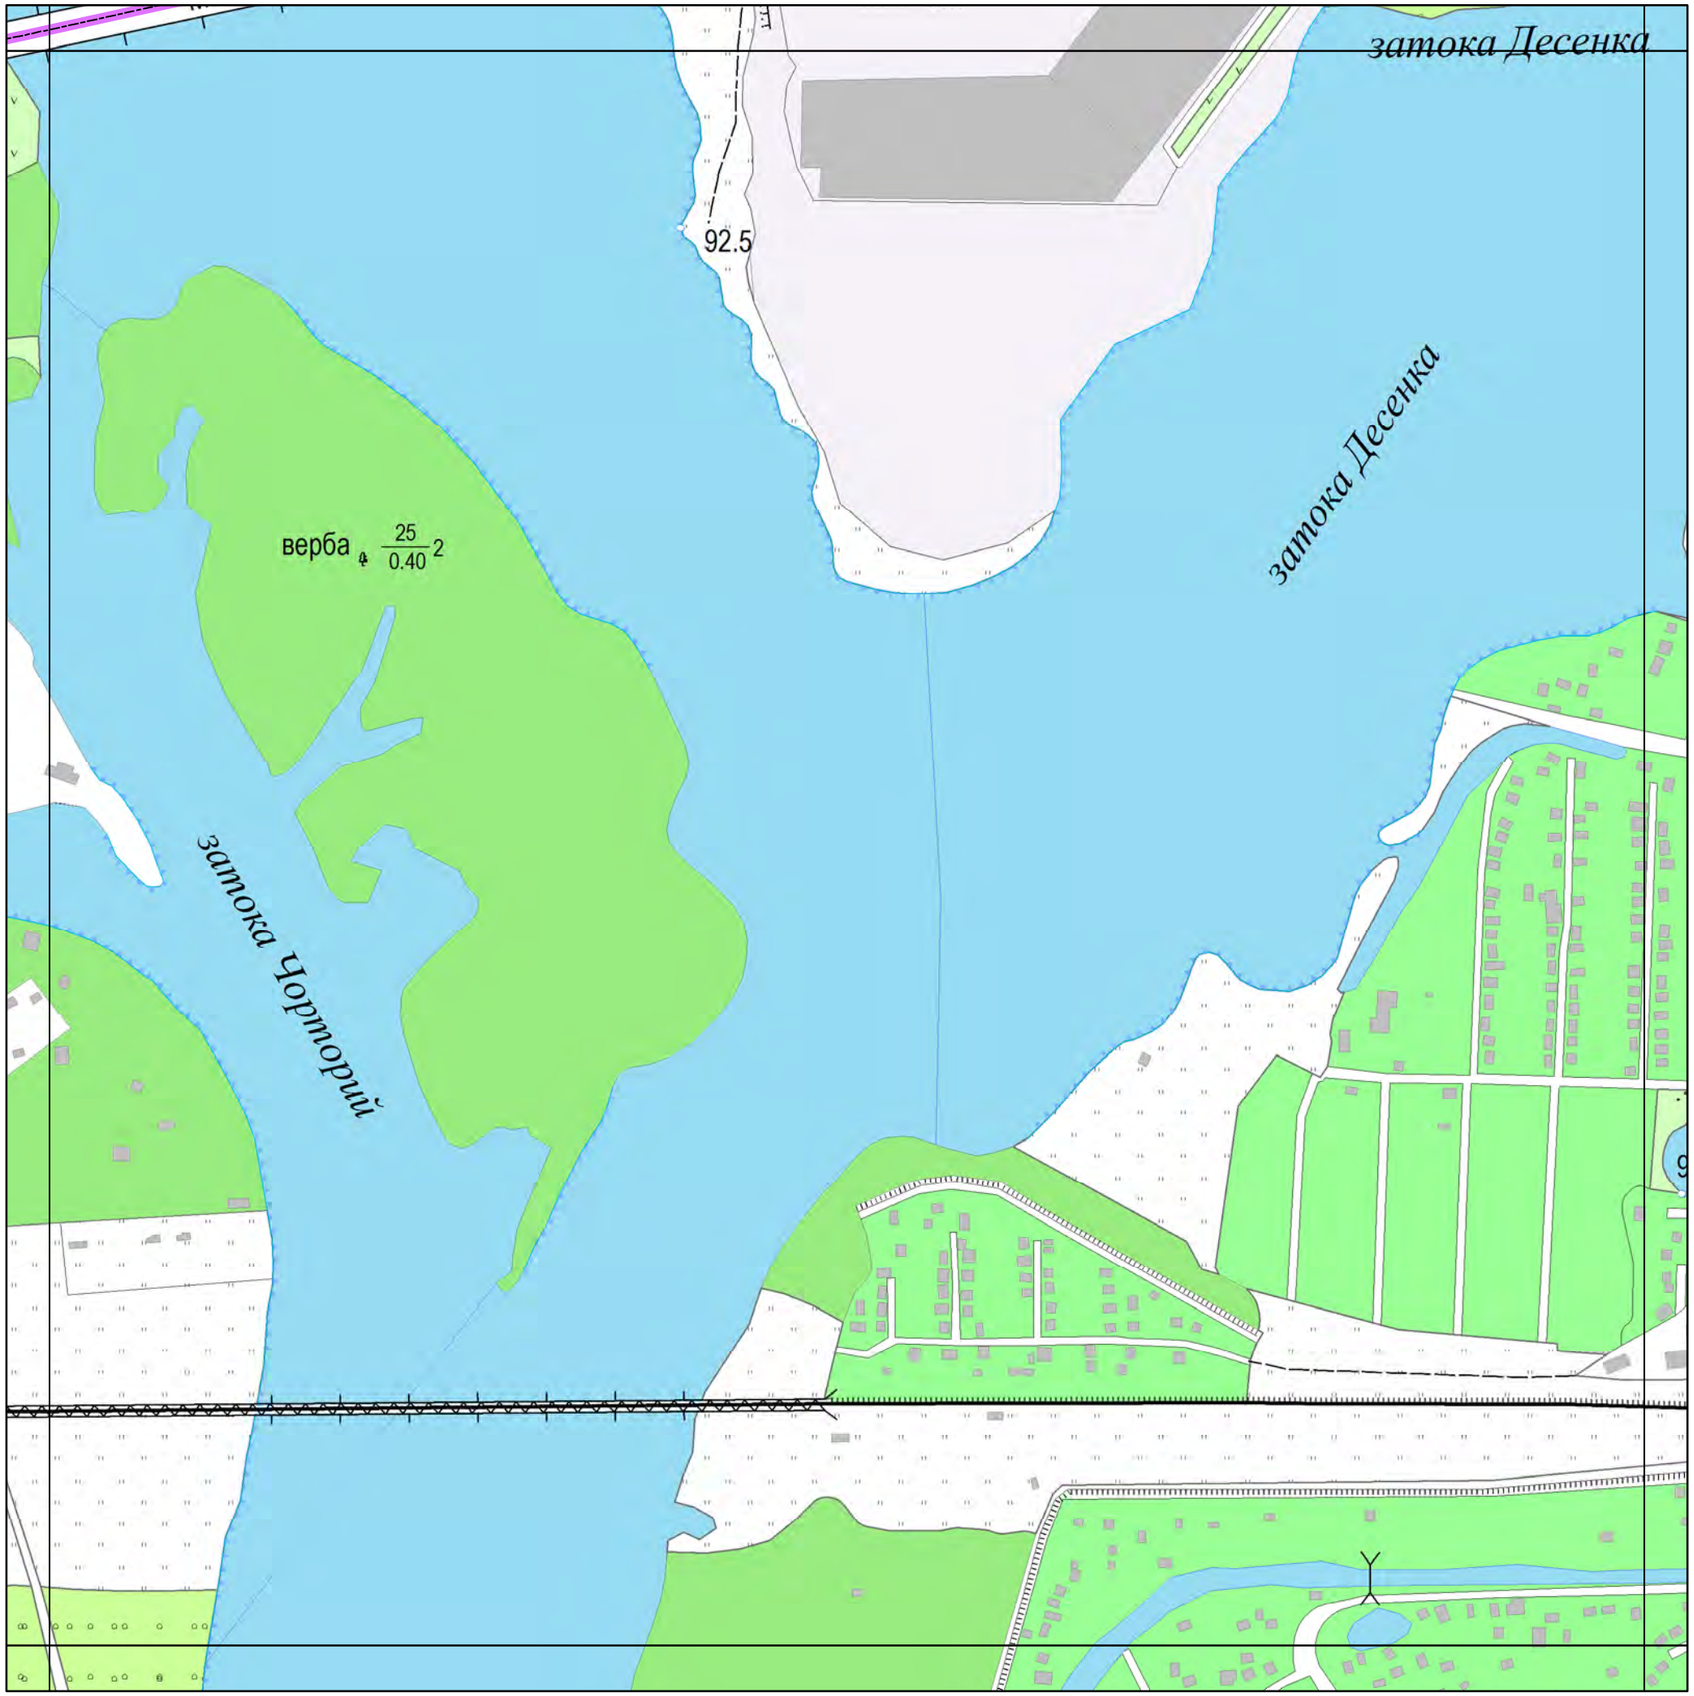

Умовні позначення

Функціональне призначення ТС

- Громадські вбиральні (0)
- Заклади швидкого харчування (0)
- Квіти та інші продовольчі і непродовольчі товари (0)
- Продаж друкованих ЗМІ (0)
- Продаж продуктів та товарів широкого вжитку (0)
- Продаж тютюнових та алкогольних виробів (0)
- Шиномонтаж (0)

Тип зони обмеження

- Від входів і виходів з метро
- Від державних та муніципальних установ
- Від дошкільних та загальноосвітніх навчальних закладів
- Від залізничних переїздів
- Від зупинок міського транспорту
- Від медичних закладів
- Від об'єктів пам'ятно-охоронного значення
- Зони обмежень магістральних інженерних мереж
- Від пішохідних переходів
- Території ринків
- Зона обмеження продажу тютюнових та алкогольних виробів
- Від перехресть вулиць
- Межа району

Лист № 218

Проектні пропозиції розміщення тимчасових споруд в Дніпровському районі
М 1:5 000

Умовні позначення

Функціональне призначення ТС

- Громадські вбиральні (0)
- Заклади швидкого харчування (0)
- Квіти та інші продовольчі і непродовольчі товари (3)
- Продаж друкованих ЗМІ (2)
- Продаж продуктів та товарів широкого вжитку (8)
- Продаж тютюнових та алкогольних виробів (0)
- Шиномонтаж (0)

Тип зони обмеження

- Від входів і виходів з метро
- Від державних та муніципальних установ
- Від дошкільних та загальноосвітніх навчальних закладів
- Від залізничних переїздів
- Від зупинок міського транспорту
- Від медичних закладів
- Від об'єктів пам'ятно-охоронного значення
- Зони обмежень магістральних інженерних мереж
- Від пішохідних переходів
- Території ринків
- Зона обмеження продажу тютюнових та алкогольних виробів
- Від перехресть вулиць
- Межа району

Лист № 219

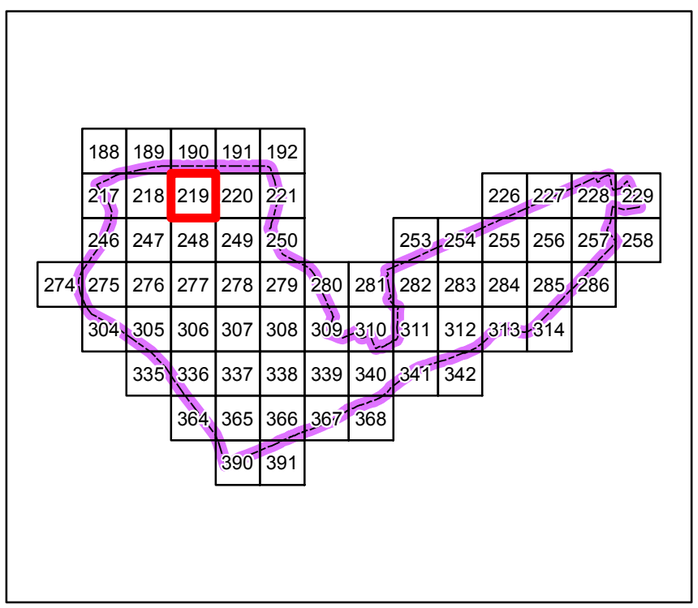

Проектні пропозиції розміщення тимчасових споруд в Дніпровському районі
М 1:5 000

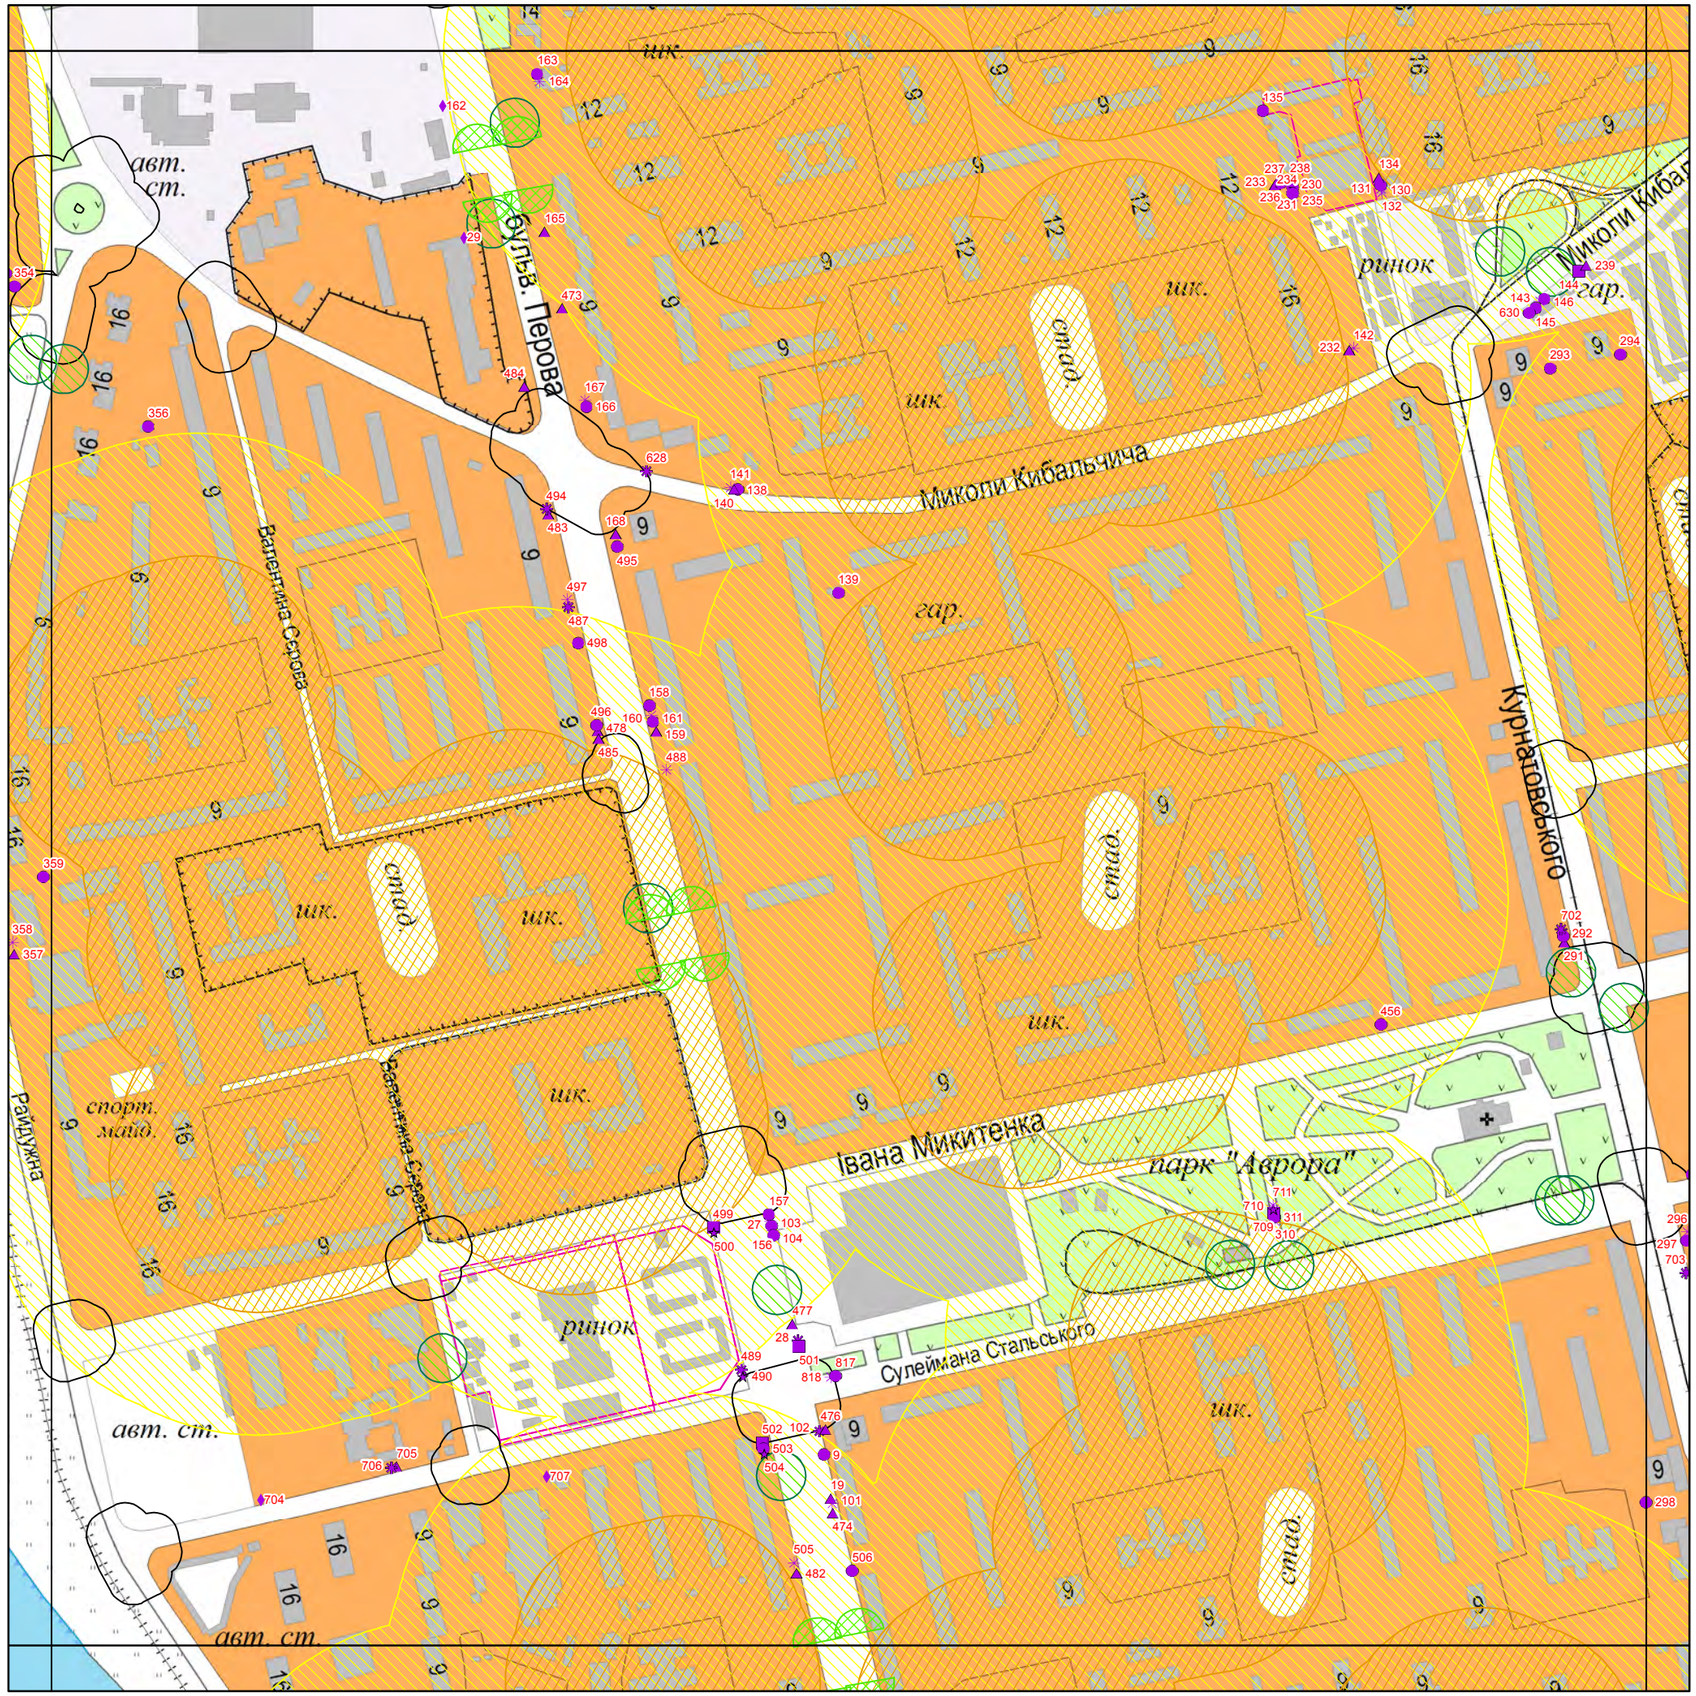

Умовні позначення

Функціональне призначення ТС

- Громадські вбиральні (4)
- Заклади швидкого харчування (5)
- Квіти та інші продовольчі і непродовольчі товари (22)
- Продаж друкованих ЗМІ (22)
- Продаж продуктів та товарів широкого вжитку (37)
- Продаж тютюнових та алкогольних виробів (9)
- Шиномонтаж (4)

Тип зони обмеження

- Від входів і виходів з метро
- Від державних та муніципальних установ
- Від дошкільних та загальноосвітніх навчальних закладів
- Від залізничних переїздів
- Від зупинок міського транспорту
- Від медичних закладів
- Від об'єктів пам'ятно-охоронного значення
- Зони обмежень магістральних інженерних мереж
- Від пішохідних переходів
- Території ринків
- Зона обмеження продажу тютюнових та алкогольних виробів
- Від перехресть вулиць
- Межа району

Лист № 220

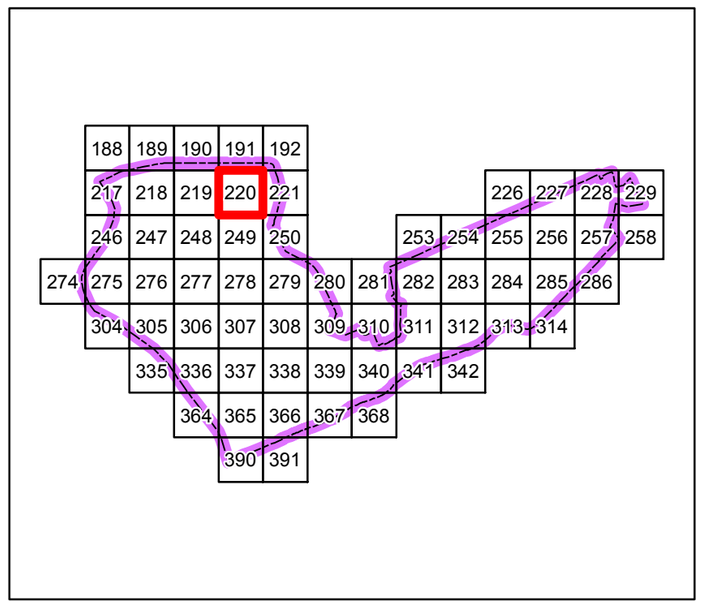

Проектні пропозиції розміщення тимчасових споруд в Дніпровському районі
М 1:5 000

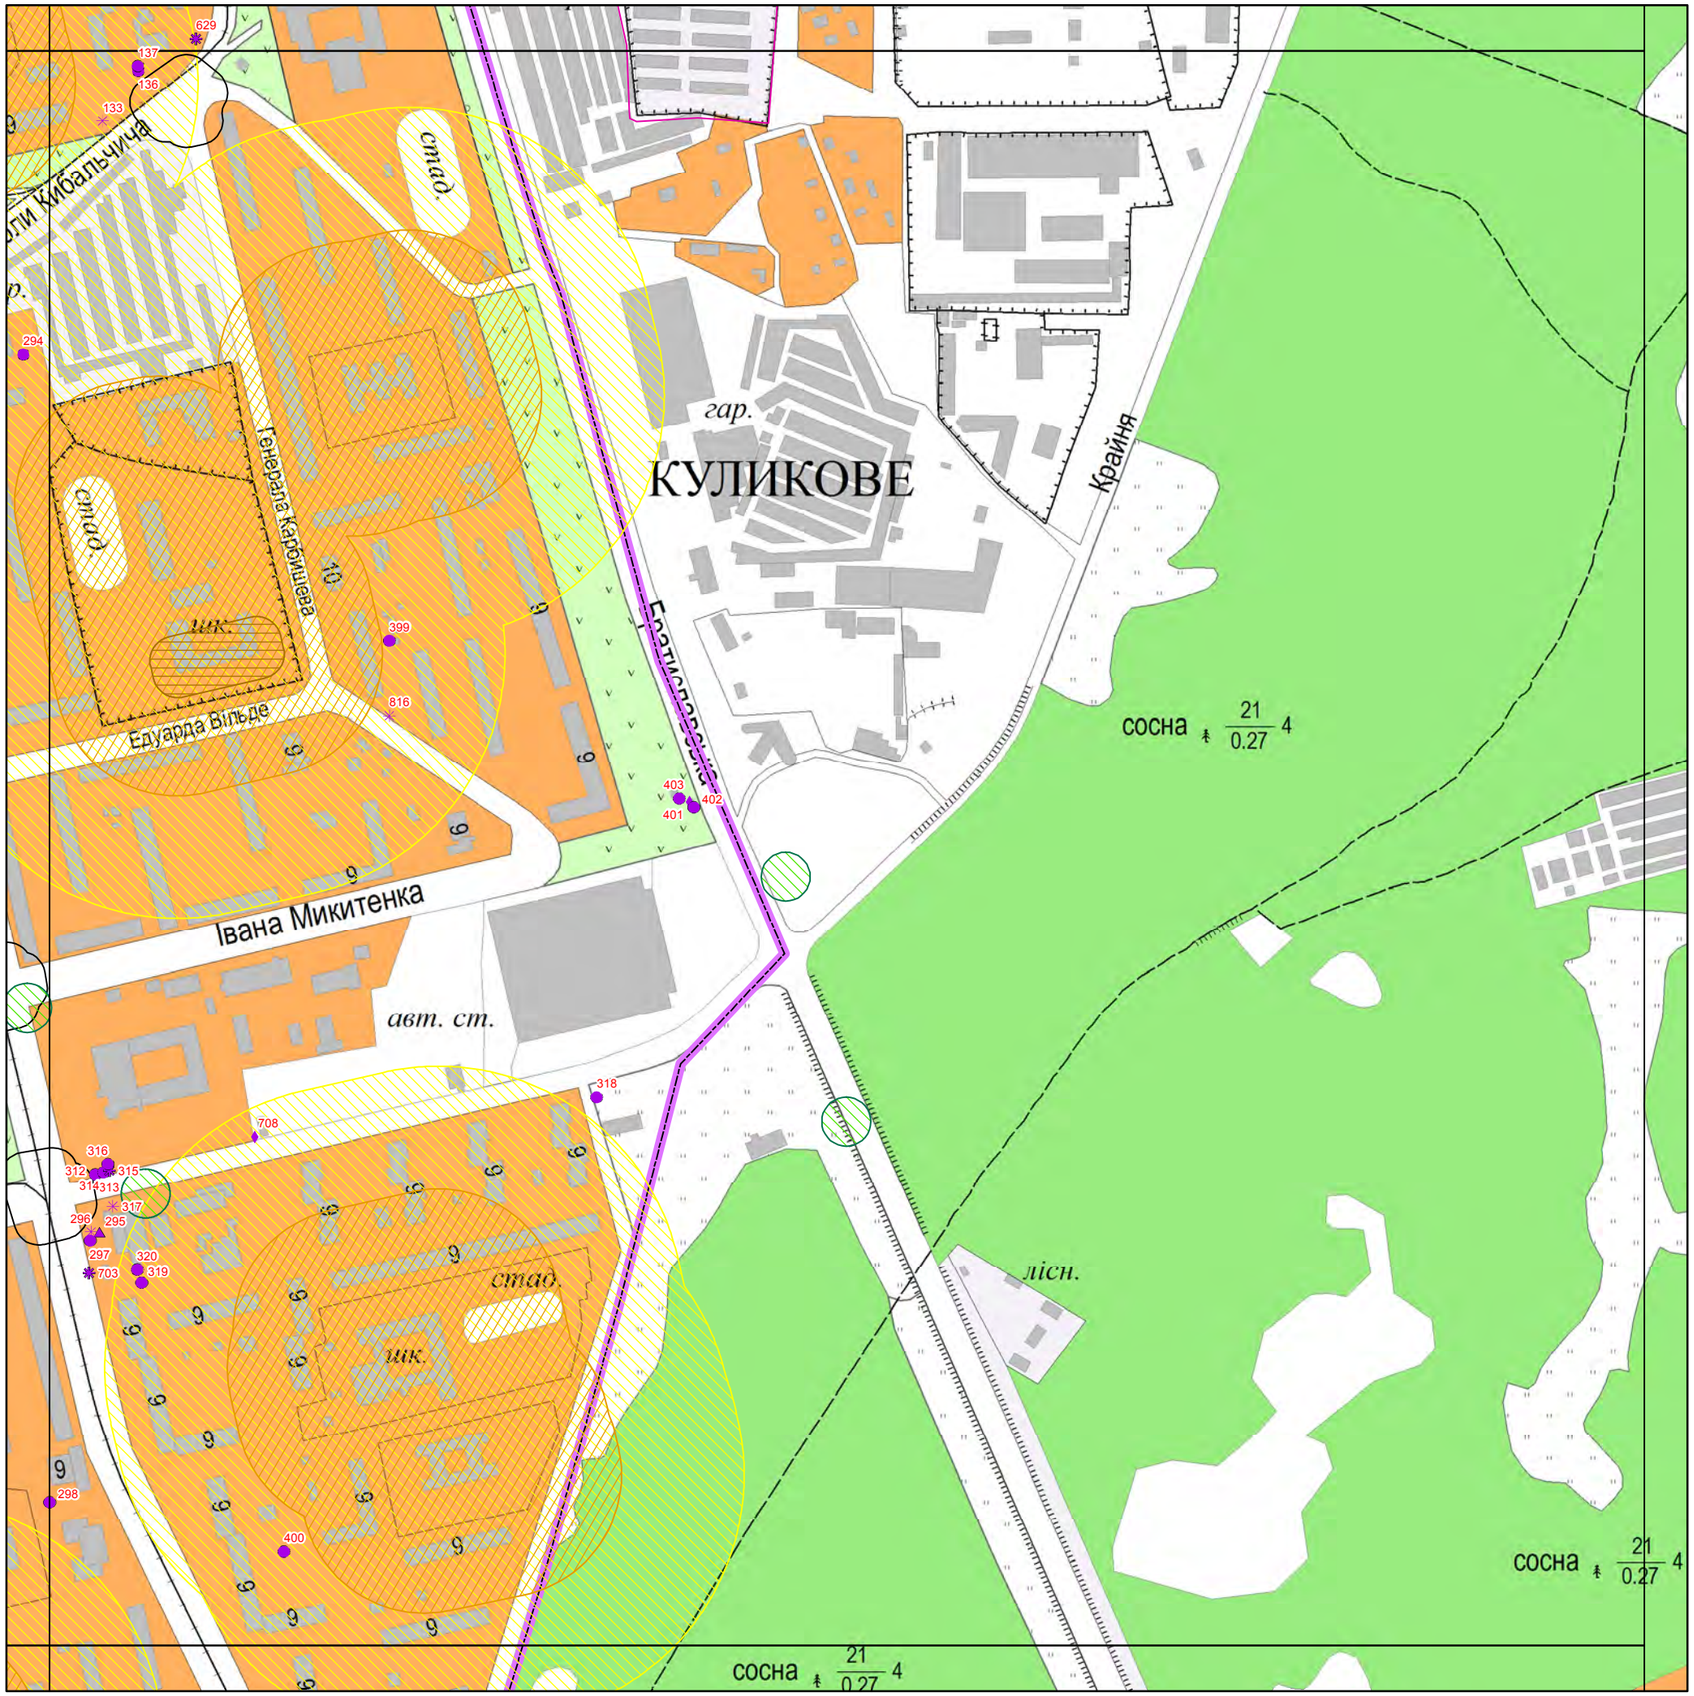

Умовні позначення

Функціональне призначення ТС

- Громадські вбиральні (0)
- Заклади швидкого харчування (0)
- Квіти та інші продовольчі і непродовольчі товари (5)
- Продаж друкованих ЗМІ (1)
- Продаж продуктів та товарів широкого вжитку (15)
- Продаж тютюнових та алкогольних виробів (3)
- Шиномонтаж (2)

Тип зони обмеження

- Від входів і виходів з метро
- Від державних та муніципальних установ
- Від дошкільних та загальноосвітніх навчальних закладів
- Від залізничних переїздів
- Від зупинок міського транспорту
- Від медичних закладів
- Від об'єктів пам'ятно-охоронного значення
- Зони обмежень магістральних інженерних мереж
- Від пішохідних переходів
- Території ринків
- Зона обмеження продажу тютюнових та алкогольних виробів
- Від перехресть вулиць
- Межа району

Лист № 221

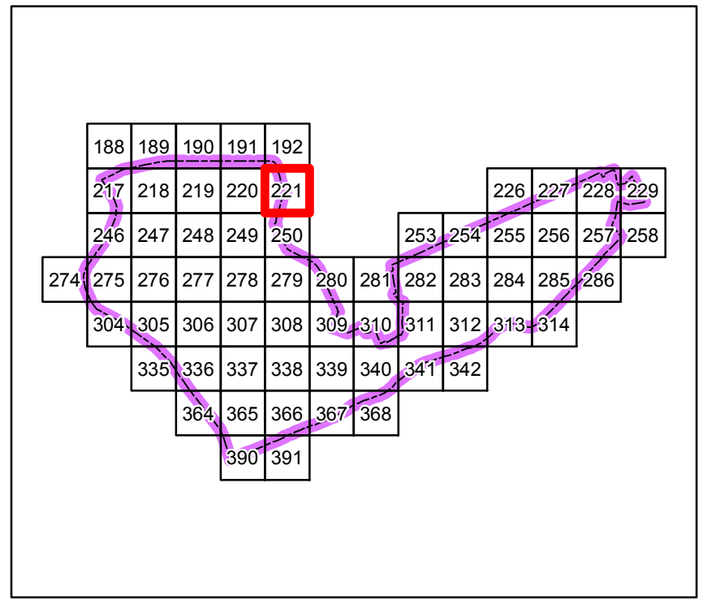

Проектні пропозиції розміщення тимчасових споруд в Дніпровському районі
М 1:5 000

Умовні позначення

Функціональне призначення ТС

- Громадські вбиральні (0)
- Заклади швидкого харчування (0)
- Квіти та інші продовольчі і непродовольчі товари (0)
- Продаж друкованих ЗМІ (0)
- Продаж продуктів та товарів широкого вжитку (0)
- Продаж тютюнових та алкогольних виробів (0)
- Шиномонтаж (0)

Тип зони обмеження

- Від входів і виходів з метро
- Від державних та муніципальних установ
- Від дошкільних та загальноосвітніх навчальних закладів
- Від залізничних переїздів
- Від зупинок міського транспорту
- Від медичних закладів
- Від об'єктів пам'ятно-охоронного значення
- Зони обмежень магістральних інженерних мереж
- Від пішохідних переходів
- Території ринків
- Зона обмеження продажу тютюнових та алкогольних виробів
- Від перехресть вулиць
- Межа району

Лист № 226

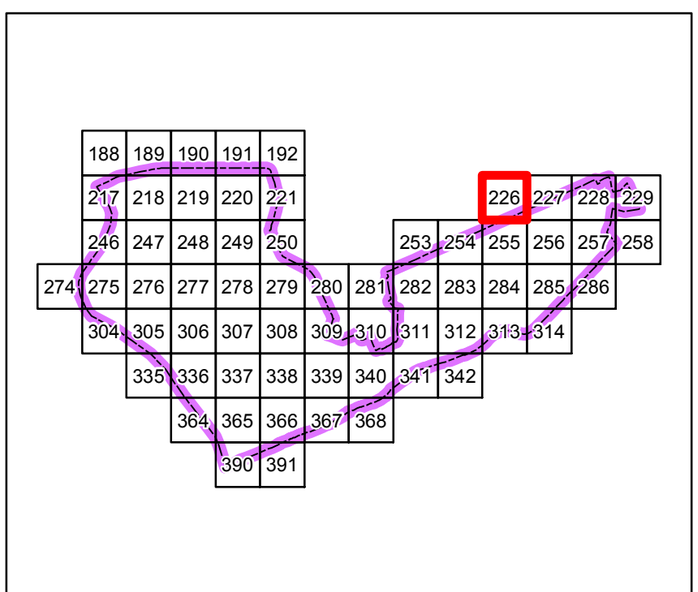

Проектні пропозиції розміщення тимчасових споруд в Дніпровському районі
М 1:5 000

Умовні позначення

Функціональне призначення ТС

- Громадські вбиральні (0)
- Заклади швидкого харчування (0)
- Квіти та інші продовольчі і непродовольчі товари (0)
- Продаж друкованих ЗМІ (0)
- Продаж продуктів та товарів широкого вжитку (0)
- Продаж тютюнових та алкогольних виробів (0)
- Шиномонтаж (0)

Тип зони обмеження

- Від входів і виходів з метро
- Від державних та муніципальних установ
- Від дошкільних та загальноосвітніх навчальних закладів
- Від залізничних переїздів
- Від зупинок міського транспорту
- Від медичних закладів
- Від об'єктів пам'ятно-охоронного значення
- Зони обмежень магістральних інженерних мереж
- Від пішохідних переходів
- Території ринків
- Зона обмеження продажу тютюнових та алкогольних виробів
- Від перехресть вулиць
- Межа району

Лист № 227

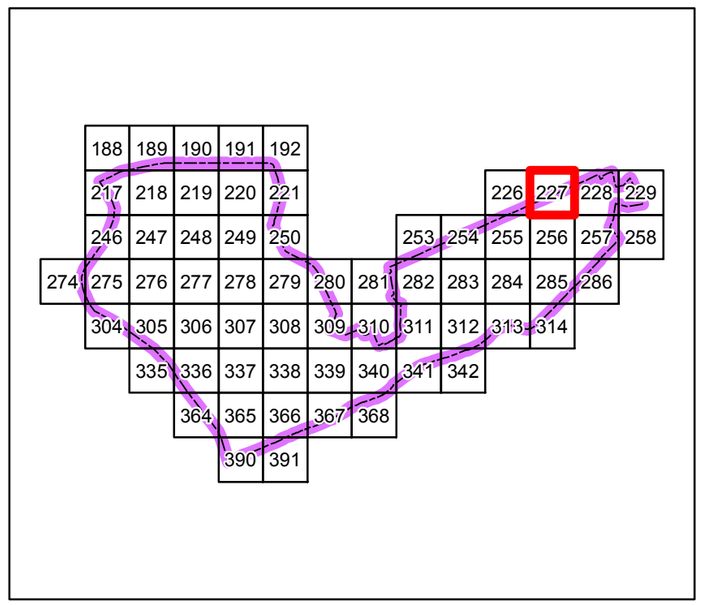

Проектні пропозиції розміщення тимчасових споруд в Дніпровському районі
М 1:5 000

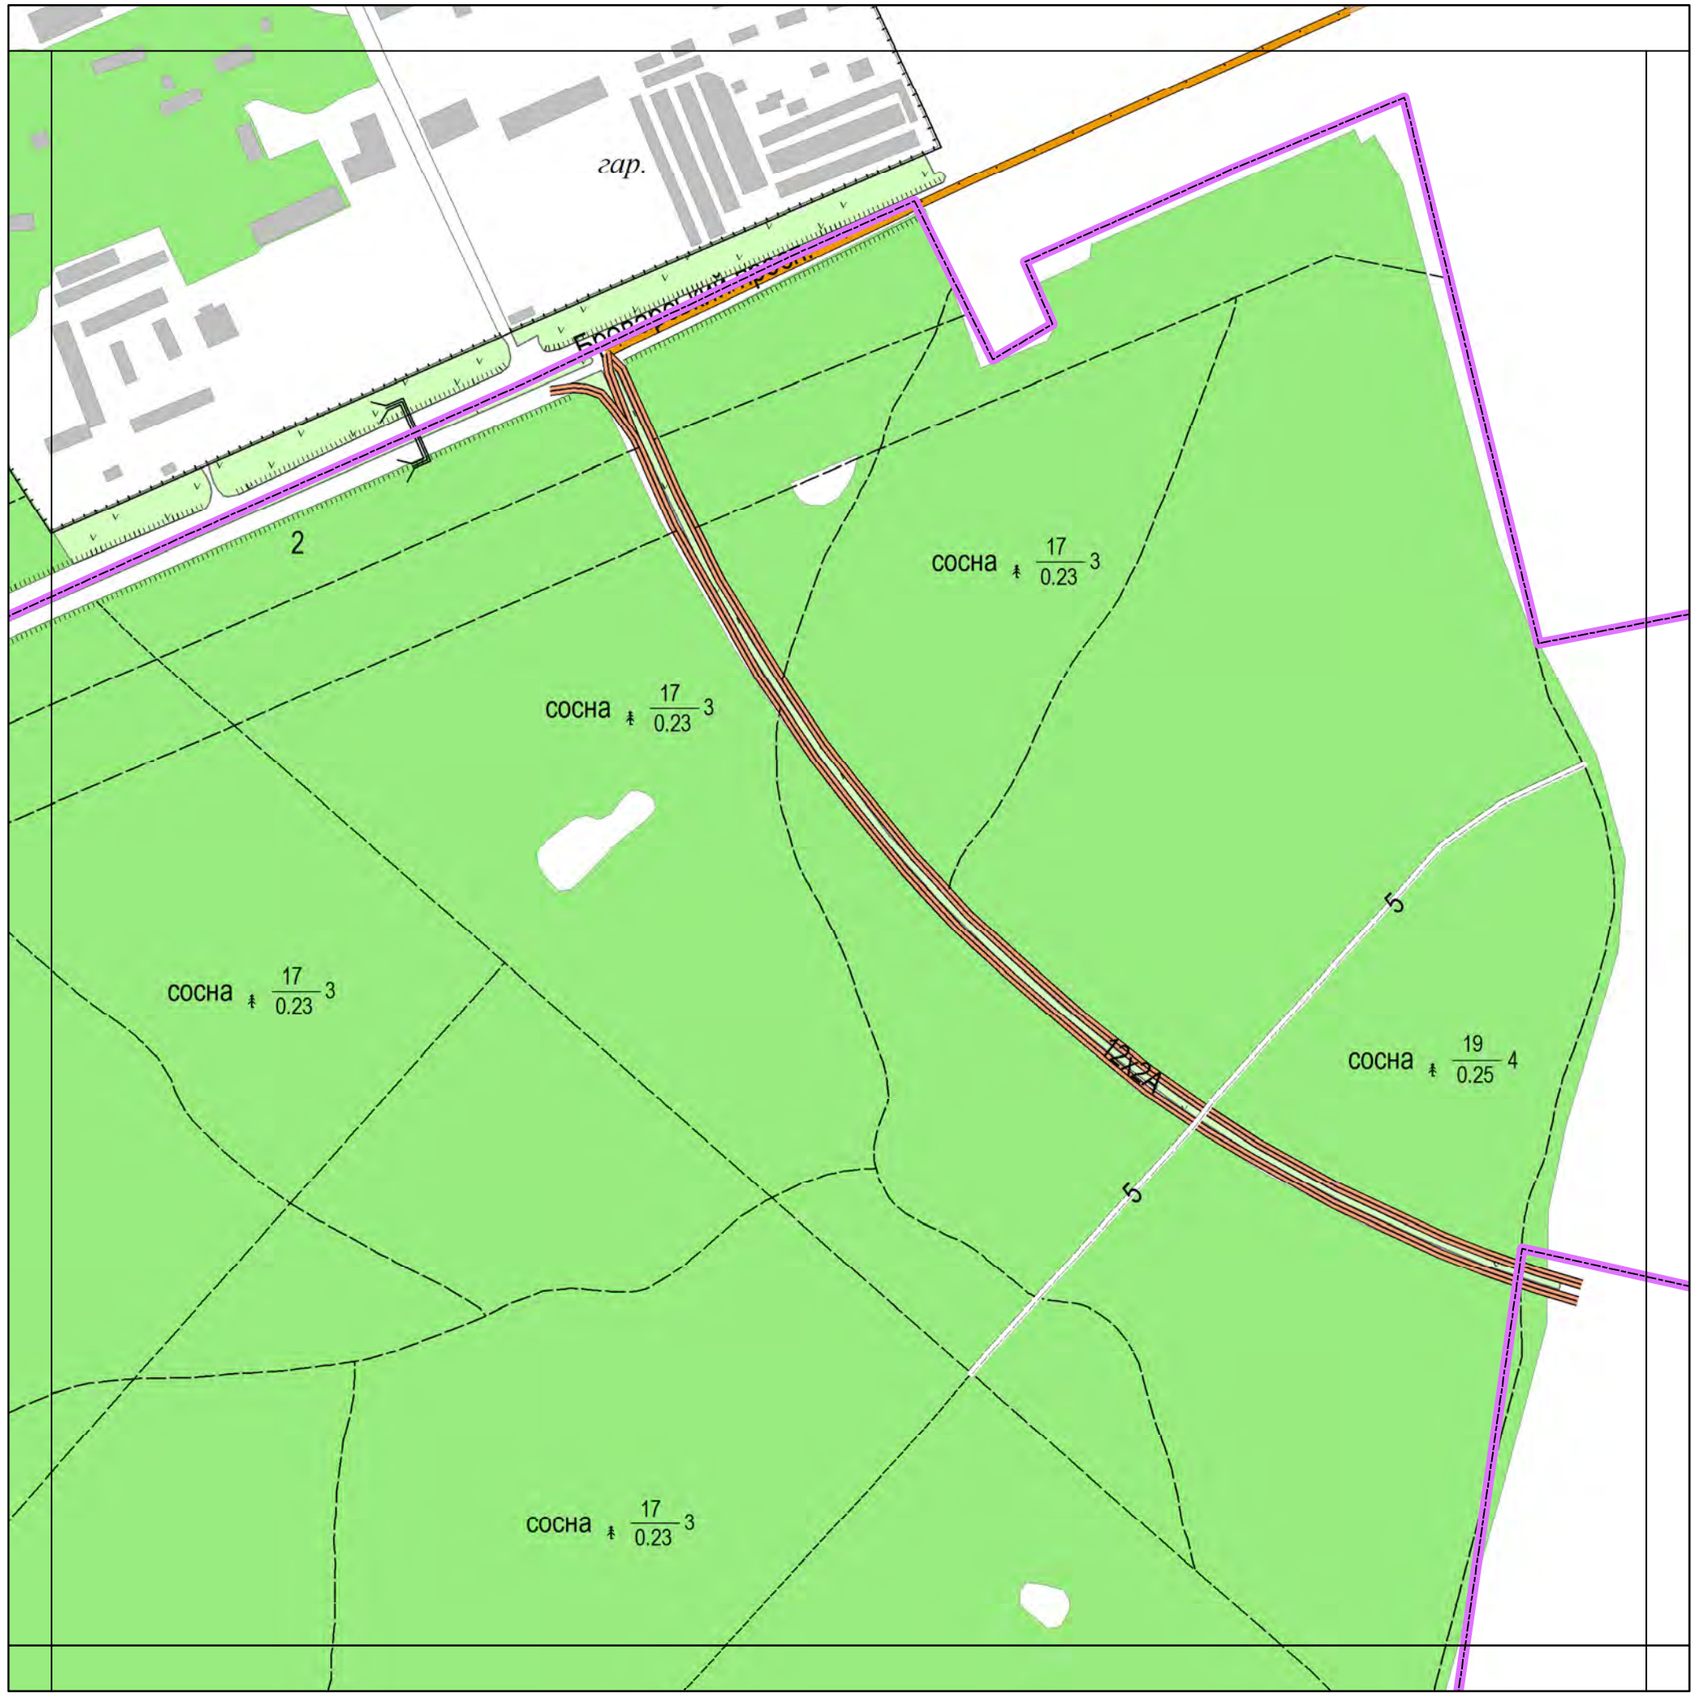

Умовні позначення

Функціональне призначення ТС

- Громадські вбиральні (0)
- Заклади швидкого харчування (0)
- Квіти та інші продовольчі і непродовольчі товари (0)
- Продаж друкованих ЗМІ (0)
- Продаж продуктів та товарів широкого вжитку (0)
- Продаж тютюнових та алкогольних виробів (0)
- Шиномонтаж (0)

Тип зони обмеження

- Від входів і виходів з метро
- Від державних та муніципальних установ
- Від дошкільних та загальноосвітніх навчальних закладів
- Від залізничних переїздів
- Від зупинок міського транспорту
- Від медичних закладів
- Від об'єктів пам'ятно-охоронного значення
- Зони обмежень магістральних інженерних мереж
- Від пішохідних переходів
- Території ринків
- Зона обмеження продажу тютюнових та алкогольних виробів
- Від перехресть вулиць
- Межа району

Лист № 228

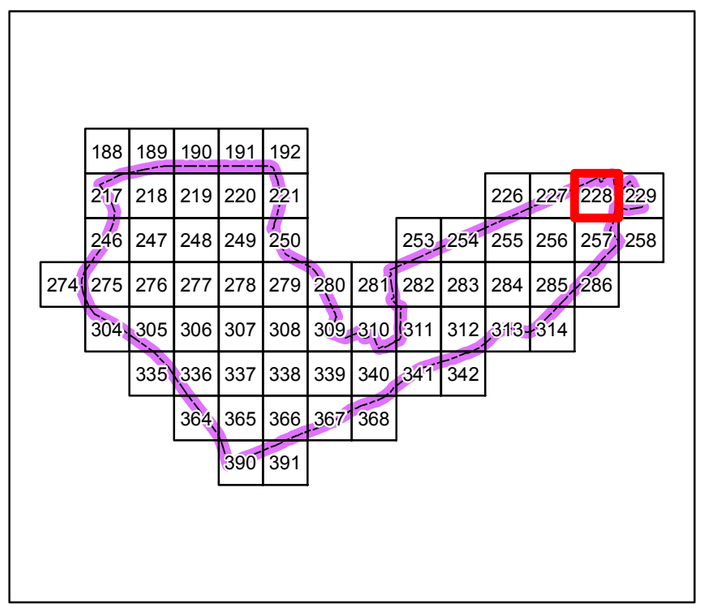

Проектні пропозиції розміщення тимчасових споруд в Дніпровському районі
М 1:5 000

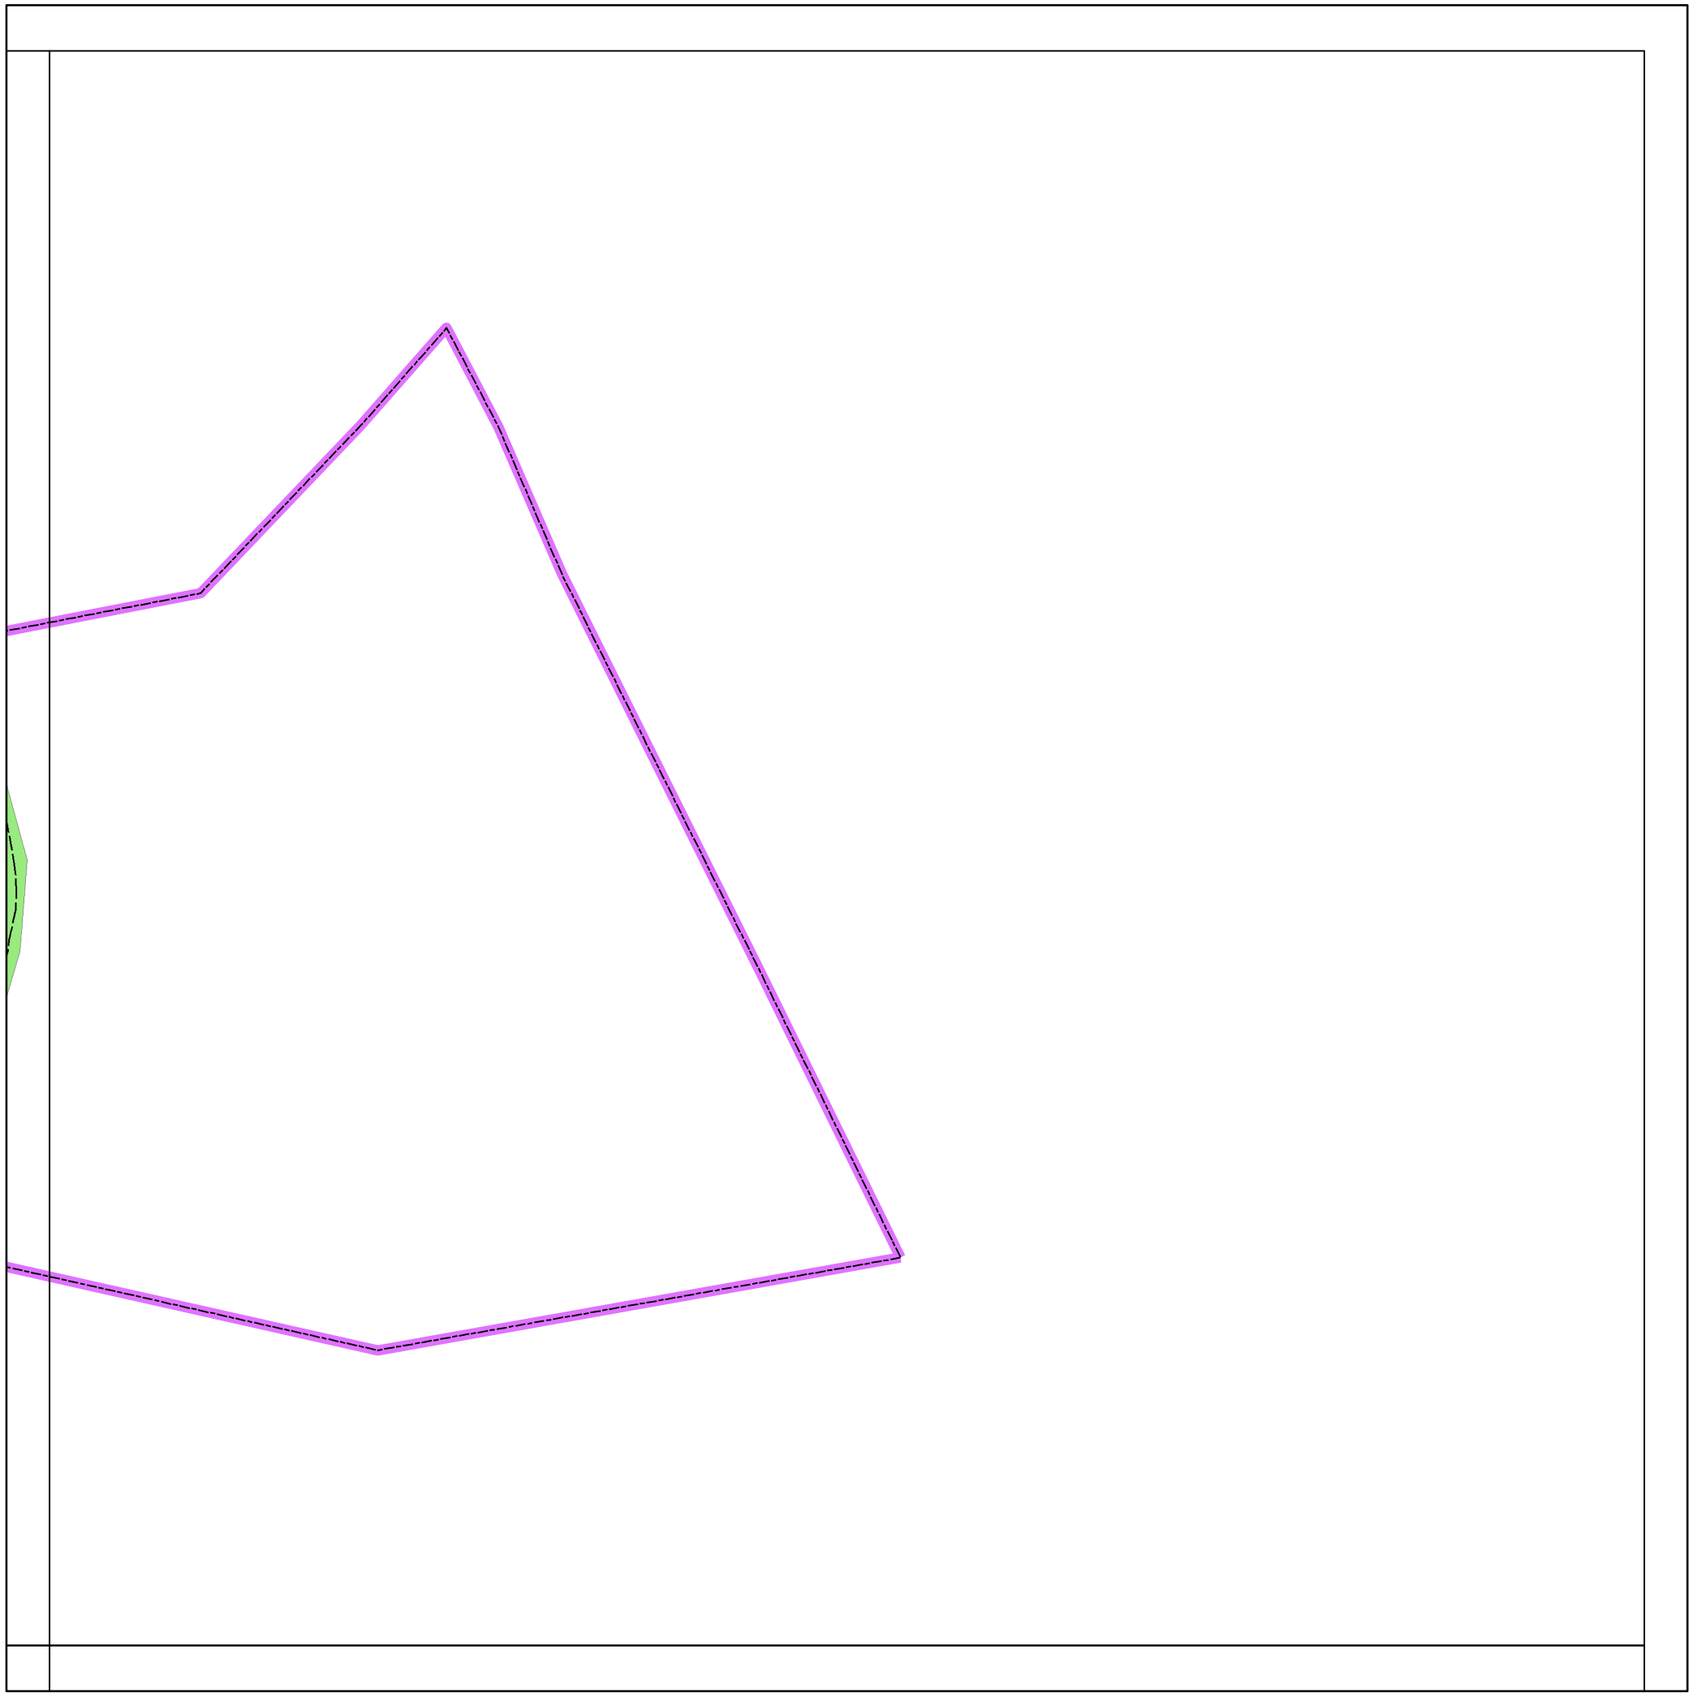

Умовні позначення

Функціональне призначення ТС

- Громадські вбиральні (0)
- Заклади швидкого харчування (0)
- Квіти та інші продовольчі і непродовольчі товари (0)
- Продаж друкованих ЗМІ (0)
- Продаж продуктів та товарів широкого вжитку (0)
- Продаж тютюнових та алкогольних виробів (0)
- Шиномонтаж (0)

Тип зони обмеження

- Від входів і виходів з метро
- Від державних та муніципальних установ
- Від дошкільних та загальноосвітніх навчальних закладів
- Від залізничних переїздів
- Від зупинок міського транспорту
- Від медичних закладів
- Від об'єктів пам'ятно-охоронного значення
- Зони обмежень магістральних інженерних мереж
- Від пішохідних переходів
- Території ринків
- Зона обмеження продажу тютюнових та алкогольних виробів
- Від перехресть вулиць
- Межа району

Лист № 229

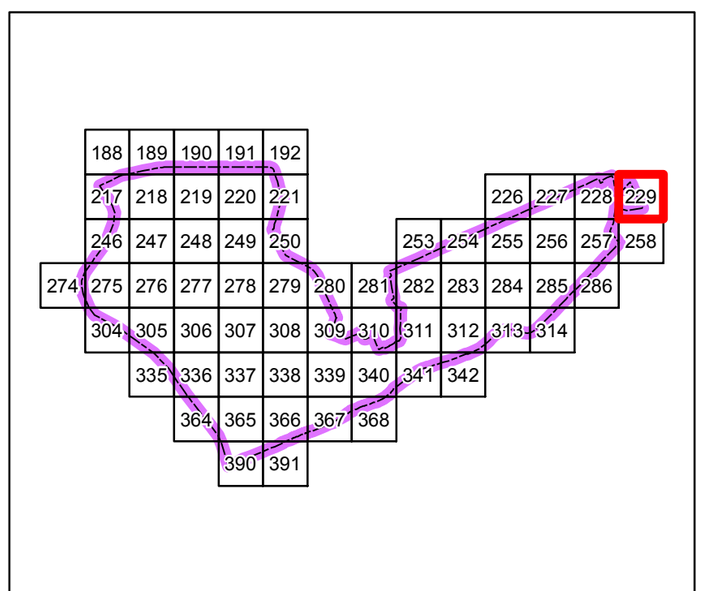

Проектні пропозиції розміщення тимчасових споруд в Дніпровському районі
М 1:5 000

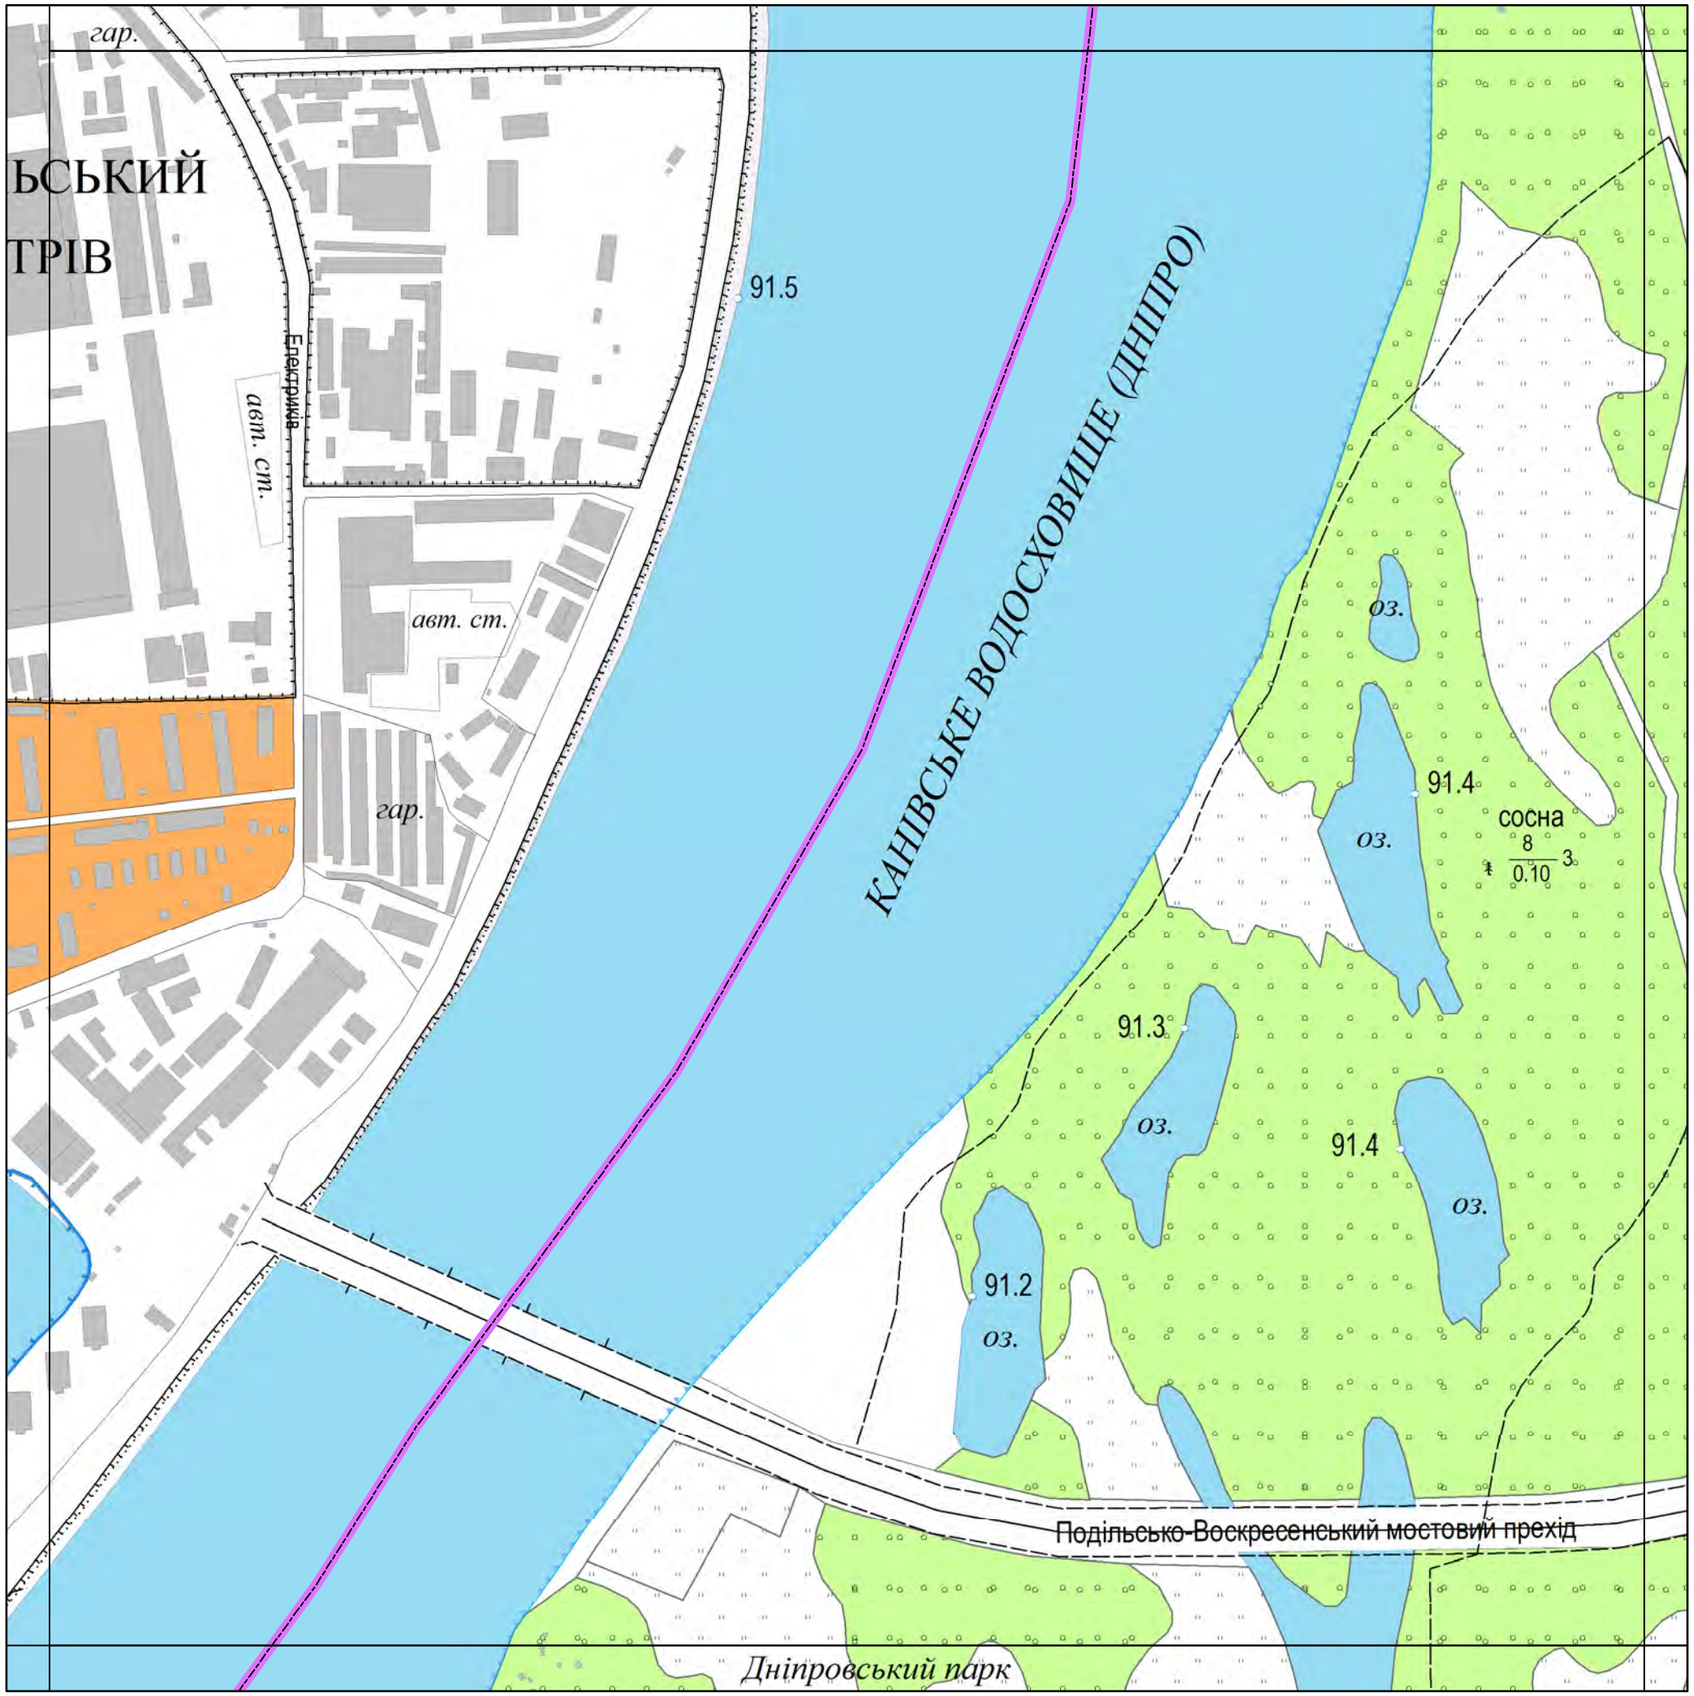

Умовні позначення

Функціональне призначення ТС

- Громадські вбиральні (0)
- Заклади швидкого харчування (0)
- Квіти та інші продовольчі і непродовольчі товари (0)
- Продаж друкованих ЗМІ (0)
- Продаж продуктів та товарів широкого вжитку (0)
- Продаж тютюнових та алкогольних виробів (0)
- Шиномонтаж (0)

Тип зони обмеження

- Від входів і виходів з метро
- Від державних та муніципальних установ
- Від дошкільних та загальноосвітніх навчальних закладів
- Від залізничних переїздів
- Від зупинок міського транспорту
- Від медичних закладів
- Від об'єктів пам'ятно-охоронного значення
- Зони обмежень магістральних інженерних мереж
- Від пішохідних переходів
- Території ринків
- Зона обмеження продажу тютюнових та алкогольних виробів
- Від перехресть вулиць
- Межа району

Лист № 246

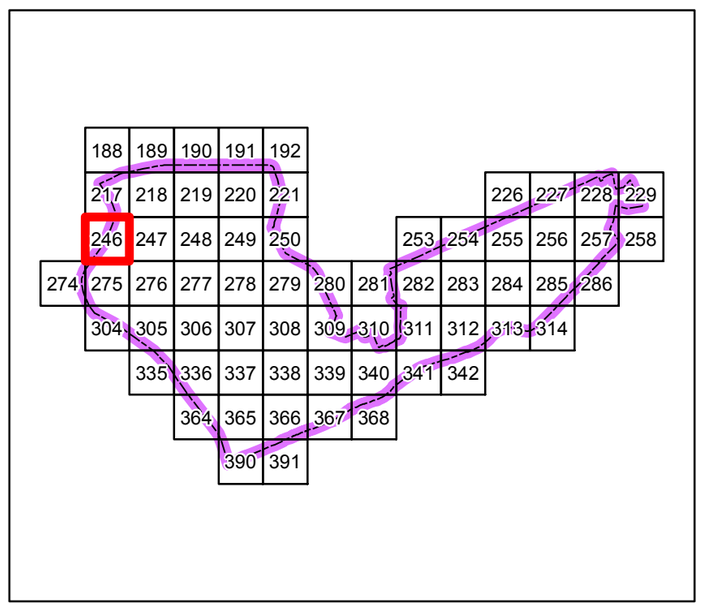

Проектні пропозиції розміщення тимчасових споруд в Дніпровському районі
М 1:5 000

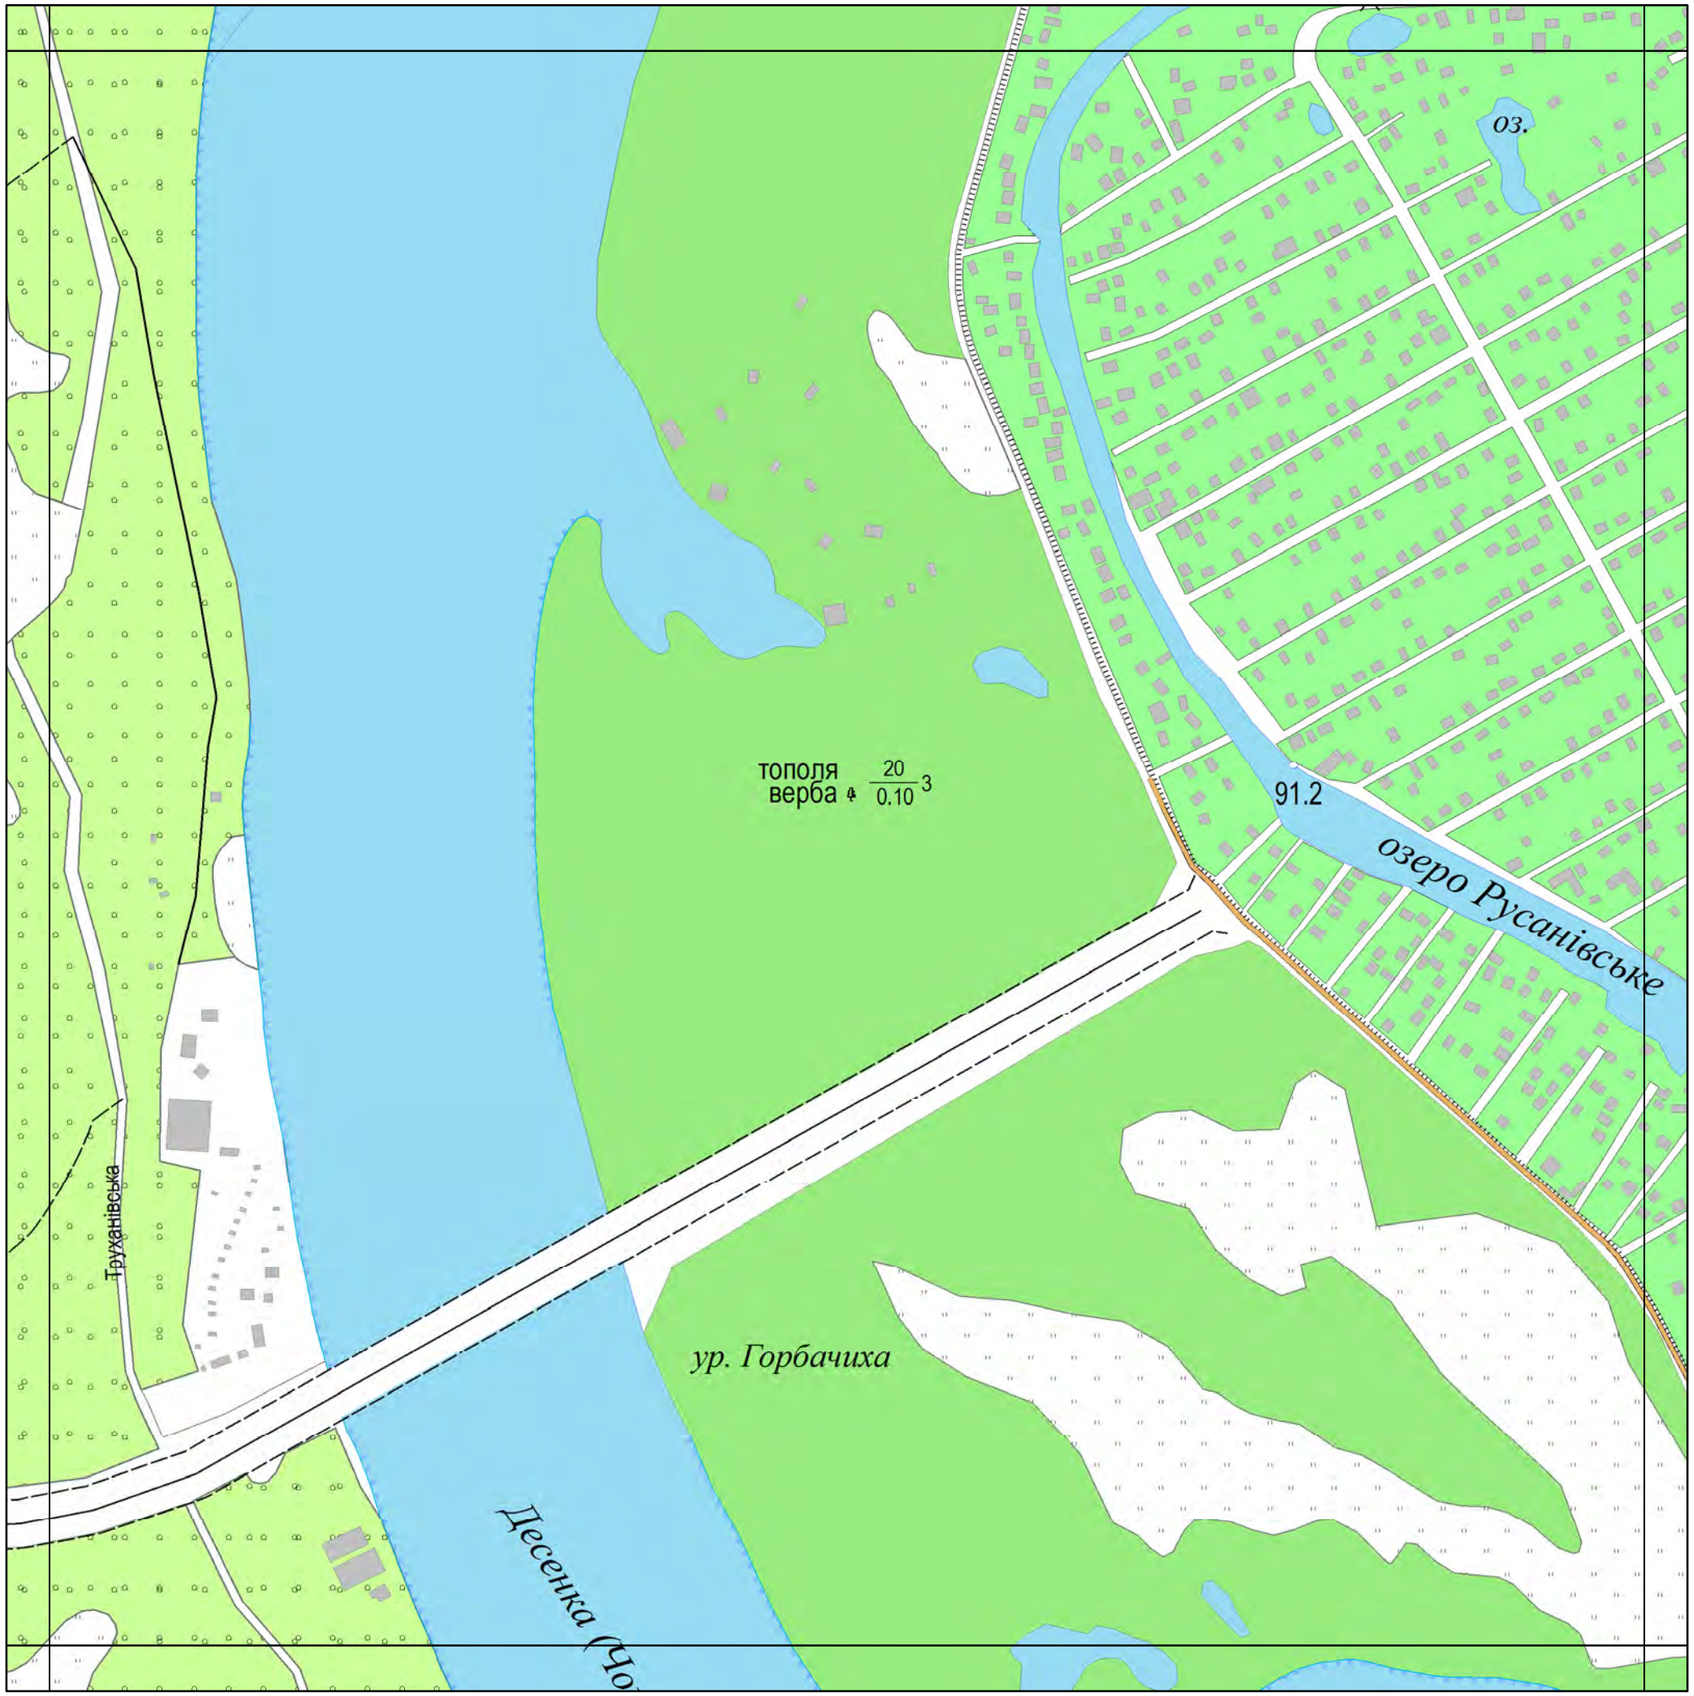

Умовні позначення

Функціональне призначення ТС

- Громадські вбиральні (0)
- Заклади швидкого харчування (0)
- Квіти та інші продовольчі і непродовольчі товари (0)
- Продаж друкованих ЗМІ (0)
- Продаж продуктів та товарів широкого вжитку (0)
- Продаж тютюнових та алкогольних виробів (0)
- Шиномонтаж (0)

Тип зони обмеження

- Від входів і виходів з метро
- Від державних та муніципальних установ
- Від дошкільних та загальноосвітніх навчальних закладів
- Від залізничних переїздів
- Від зупинок міського транспорту
- Від медичних закладів
- Від об'єктів пам'ятно-охоронного значення
- Зони обмежень магістральних інженерних мереж
- Від пішохідних переходів
- Території ринків
- Зона обмеження продажу тютюнових та алкогольних виробів
- Від перехресть вулиць
- Межа району

Лист № 247

Проектні пропозиції розміщення тимчасових споруд в Дніпровському районі
М 1:5 000

Умовні позначення

Функціональне призначення ТС

- Громадські вбиральні (0)
- Заклади швидкого харчування (0)
- Квіти та інші продовольчі і непродовольчі товари (0)
- Продаж друкованих ЗМІ (0)
- Продаж продуктів та товарів широкого вжитку (3)
- Продаж тютюнових та алкогольних виробів (1)
- Шиномонтаж (0)

Тип зони обмеження

- Від входів і виходів з метро
- Від державних та муніципальних установ
- Від дошкільних та загальноосвітніх навчальних закладів
- Від залізничних переїздів
- Від зупинок міського транспорту
- Від медичних закладів
- Від об'єктів пам'ятно-охоронного значення
- Зони обмежень магістральних інженерних мереж
- Від пішохідних переходів
- Території ринків
- Зона обмеження продажу тютюнових та алкогольних виробів
- Від перехресть вулиць
- Межа району

Лист № 248

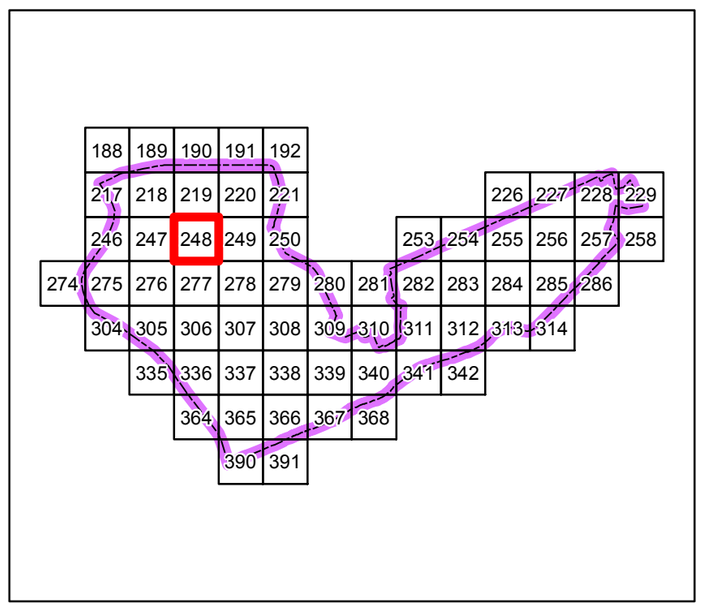

Проектні пропозиції розміщення тимчасових споруд в Дніпровському районі
М 1:5 000

Умовні позначення

Функціональне призначення ТС

- Громадські вбиральні (1)
- Заклади швидкого харчування (1)
- Квіти та інші продовольчі і непродовольчі товари (8)
- Продаж друкованих ЗМІ (6)
- Продаж продуктів та товарів широкого вжитку (24)
- Продаж тютюнових та алкогольних виробів (3)
- Шиномонтаж (2)

Тип зони обмеження

- Від входів і виходів з метро
- Від державних та муніципальних установ
- Від дошкільних та загальноосвітніх навчальних закладів
- Від залізничних переїздів
- Від зупинок міського транспорту
- Від медичних закладів
- Від об'єктів пам'ятно-охоронного значення
- Зони обмежень магістральних інженерних мереж
- Від пішохідних переходів
- Території ринків
- Зона обмеження продажу тютюнових та алкогольних виробів
- Від перехресть вулиць
- Межа району

Лист № 249

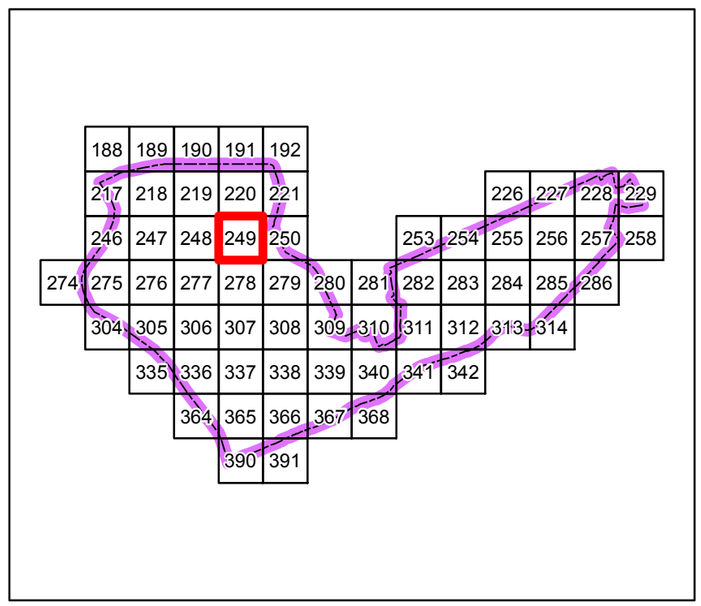

Проектні пропозиції розміщення тимчасових споруд в Дніпровському районі
М 1:5 000

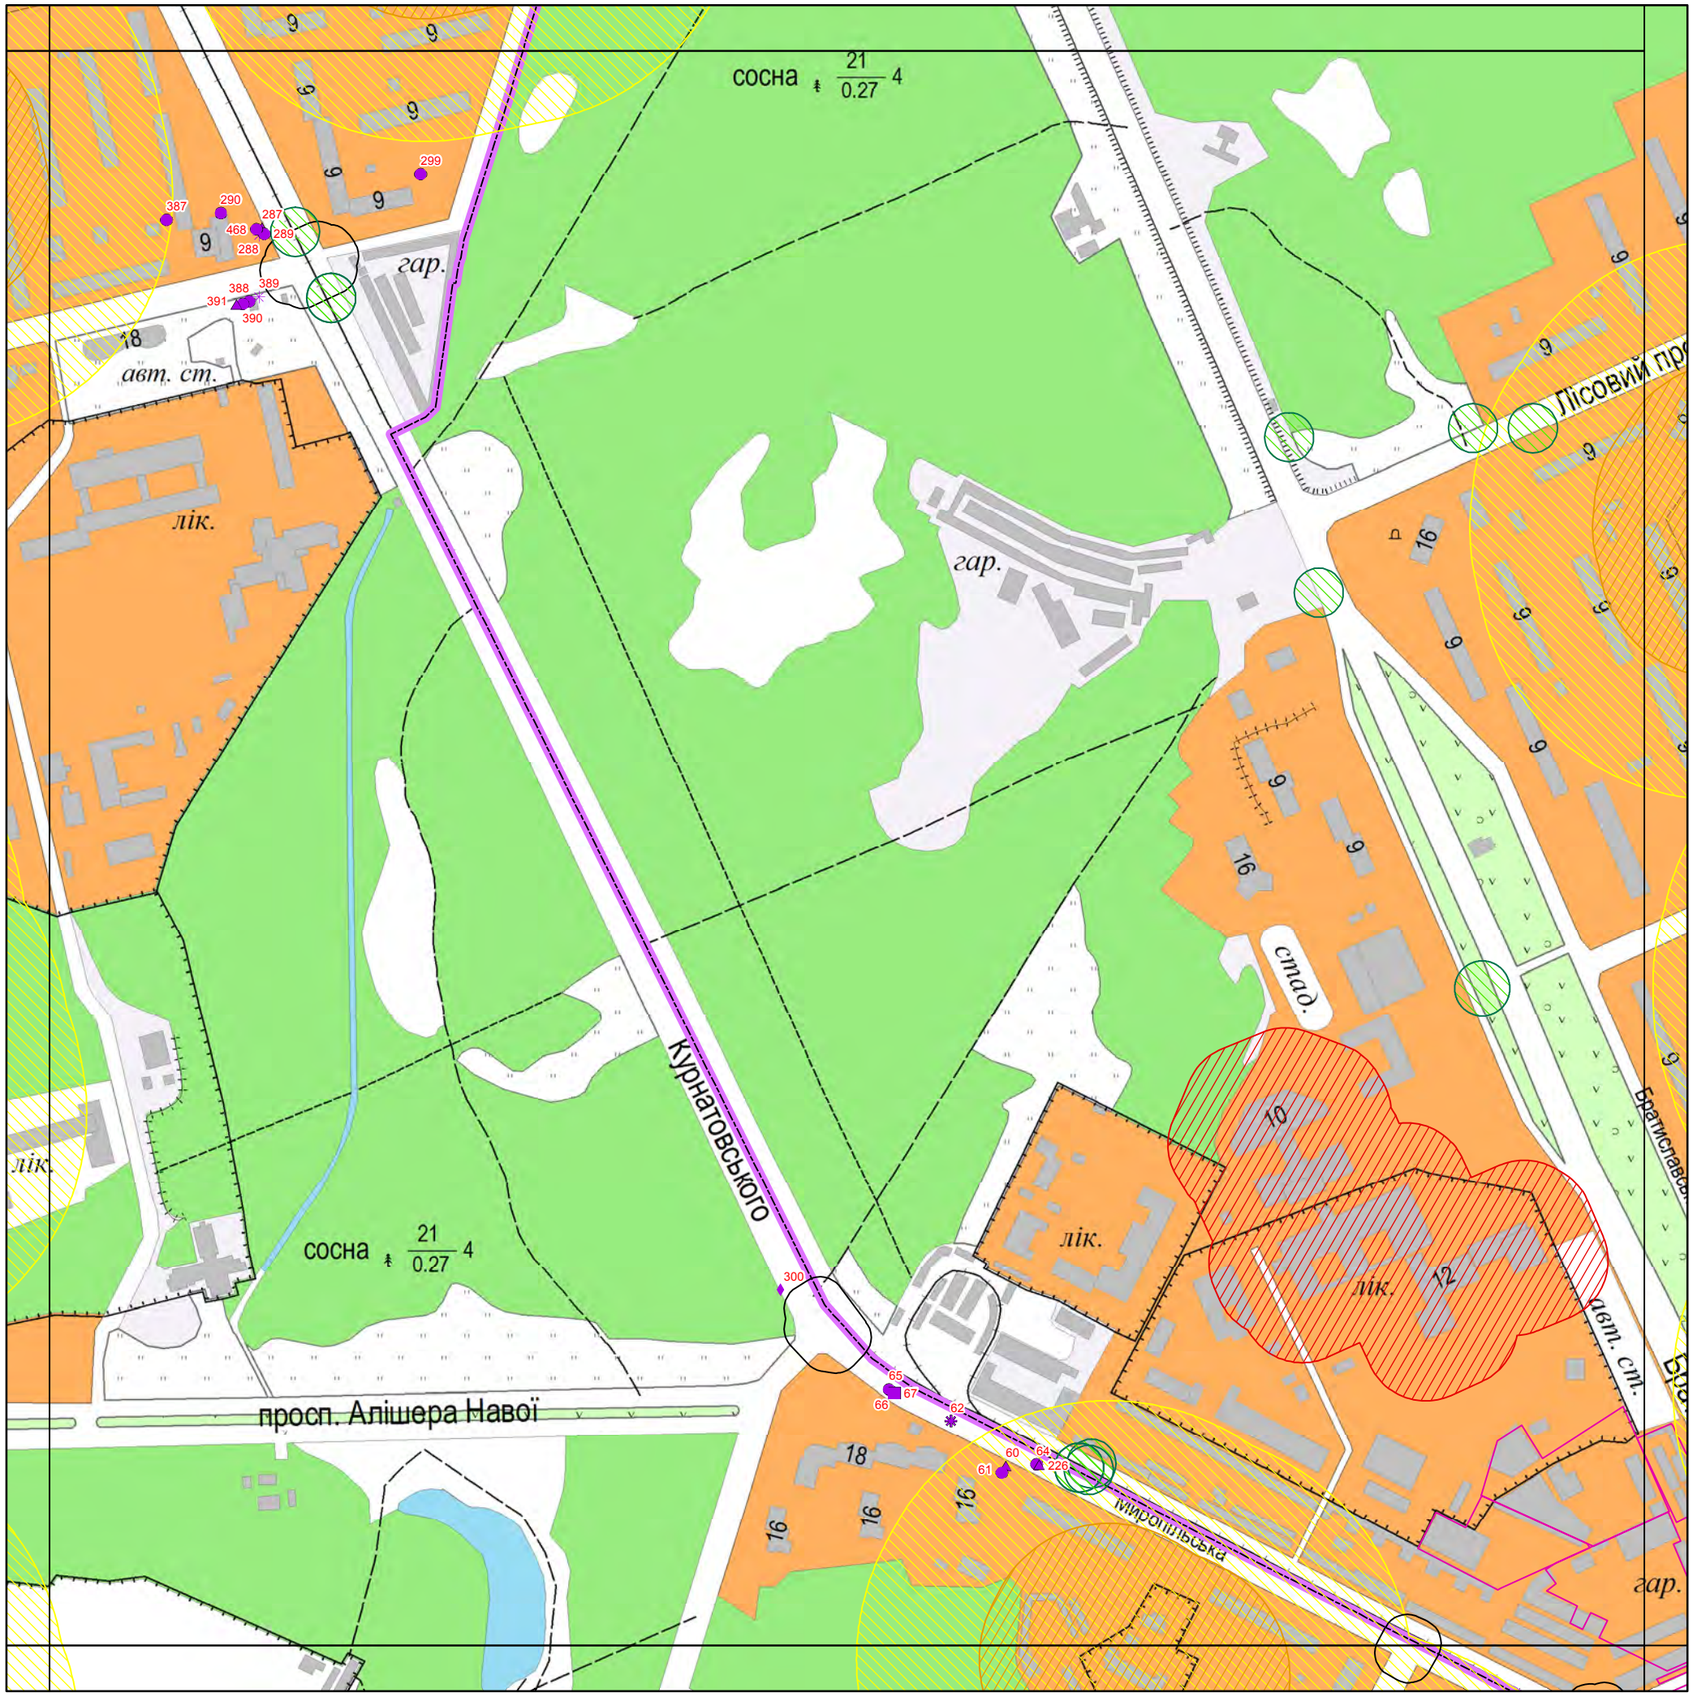

Умовні позначення

Функціональне призначення ТС

- Громадські вбиральні (0)
- Заклади швидкого харчування (1)
- Квіти та інші продовольчі і непродовольчі товари (3)
- Продаж друкованих ЗМІ (4)
- Продаж продуктів та товарів широкого вжитку (10)
- Продаж тютюнових та алкогольних виробів (1)
- Шиномонтаж (1)

Тип зони обмеження

- Від входів і виходів з метро
- Від державних та муніципальних установ
- Від дошкільних та загальноосвітніх навчальних закладів
- Від залізничних переїздів
- Від зупинок міського транспорту
- Від медичних закладів
- Від об'єктів пам'ятно-охоронного значення
- Зони обмежень магістральних інженерних мереж
- Від пішохідних переходів
- Території ринків
- Зона обмеження продажу тютюнових та алкогольних виробів
- Від перехресть вулиць
- Межа району

Лист № 250

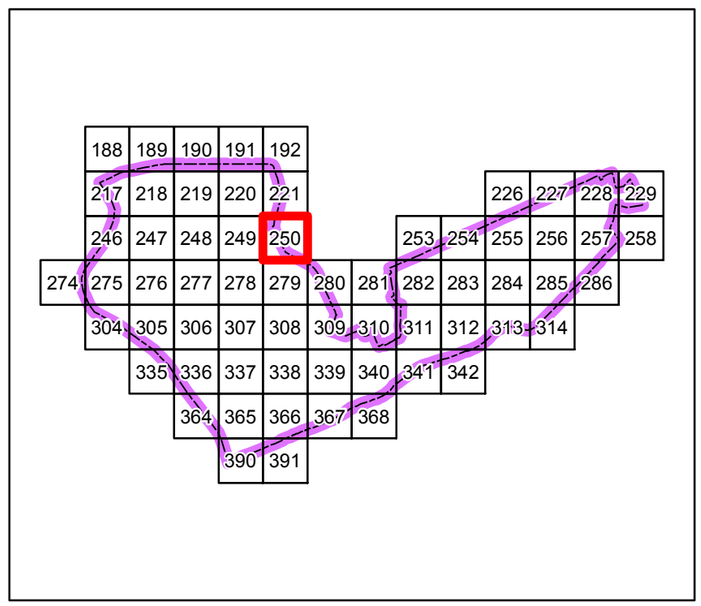

Проектні пропозиції розміщення тимчасових споруд в Дніпровському районі
М 1:5 000

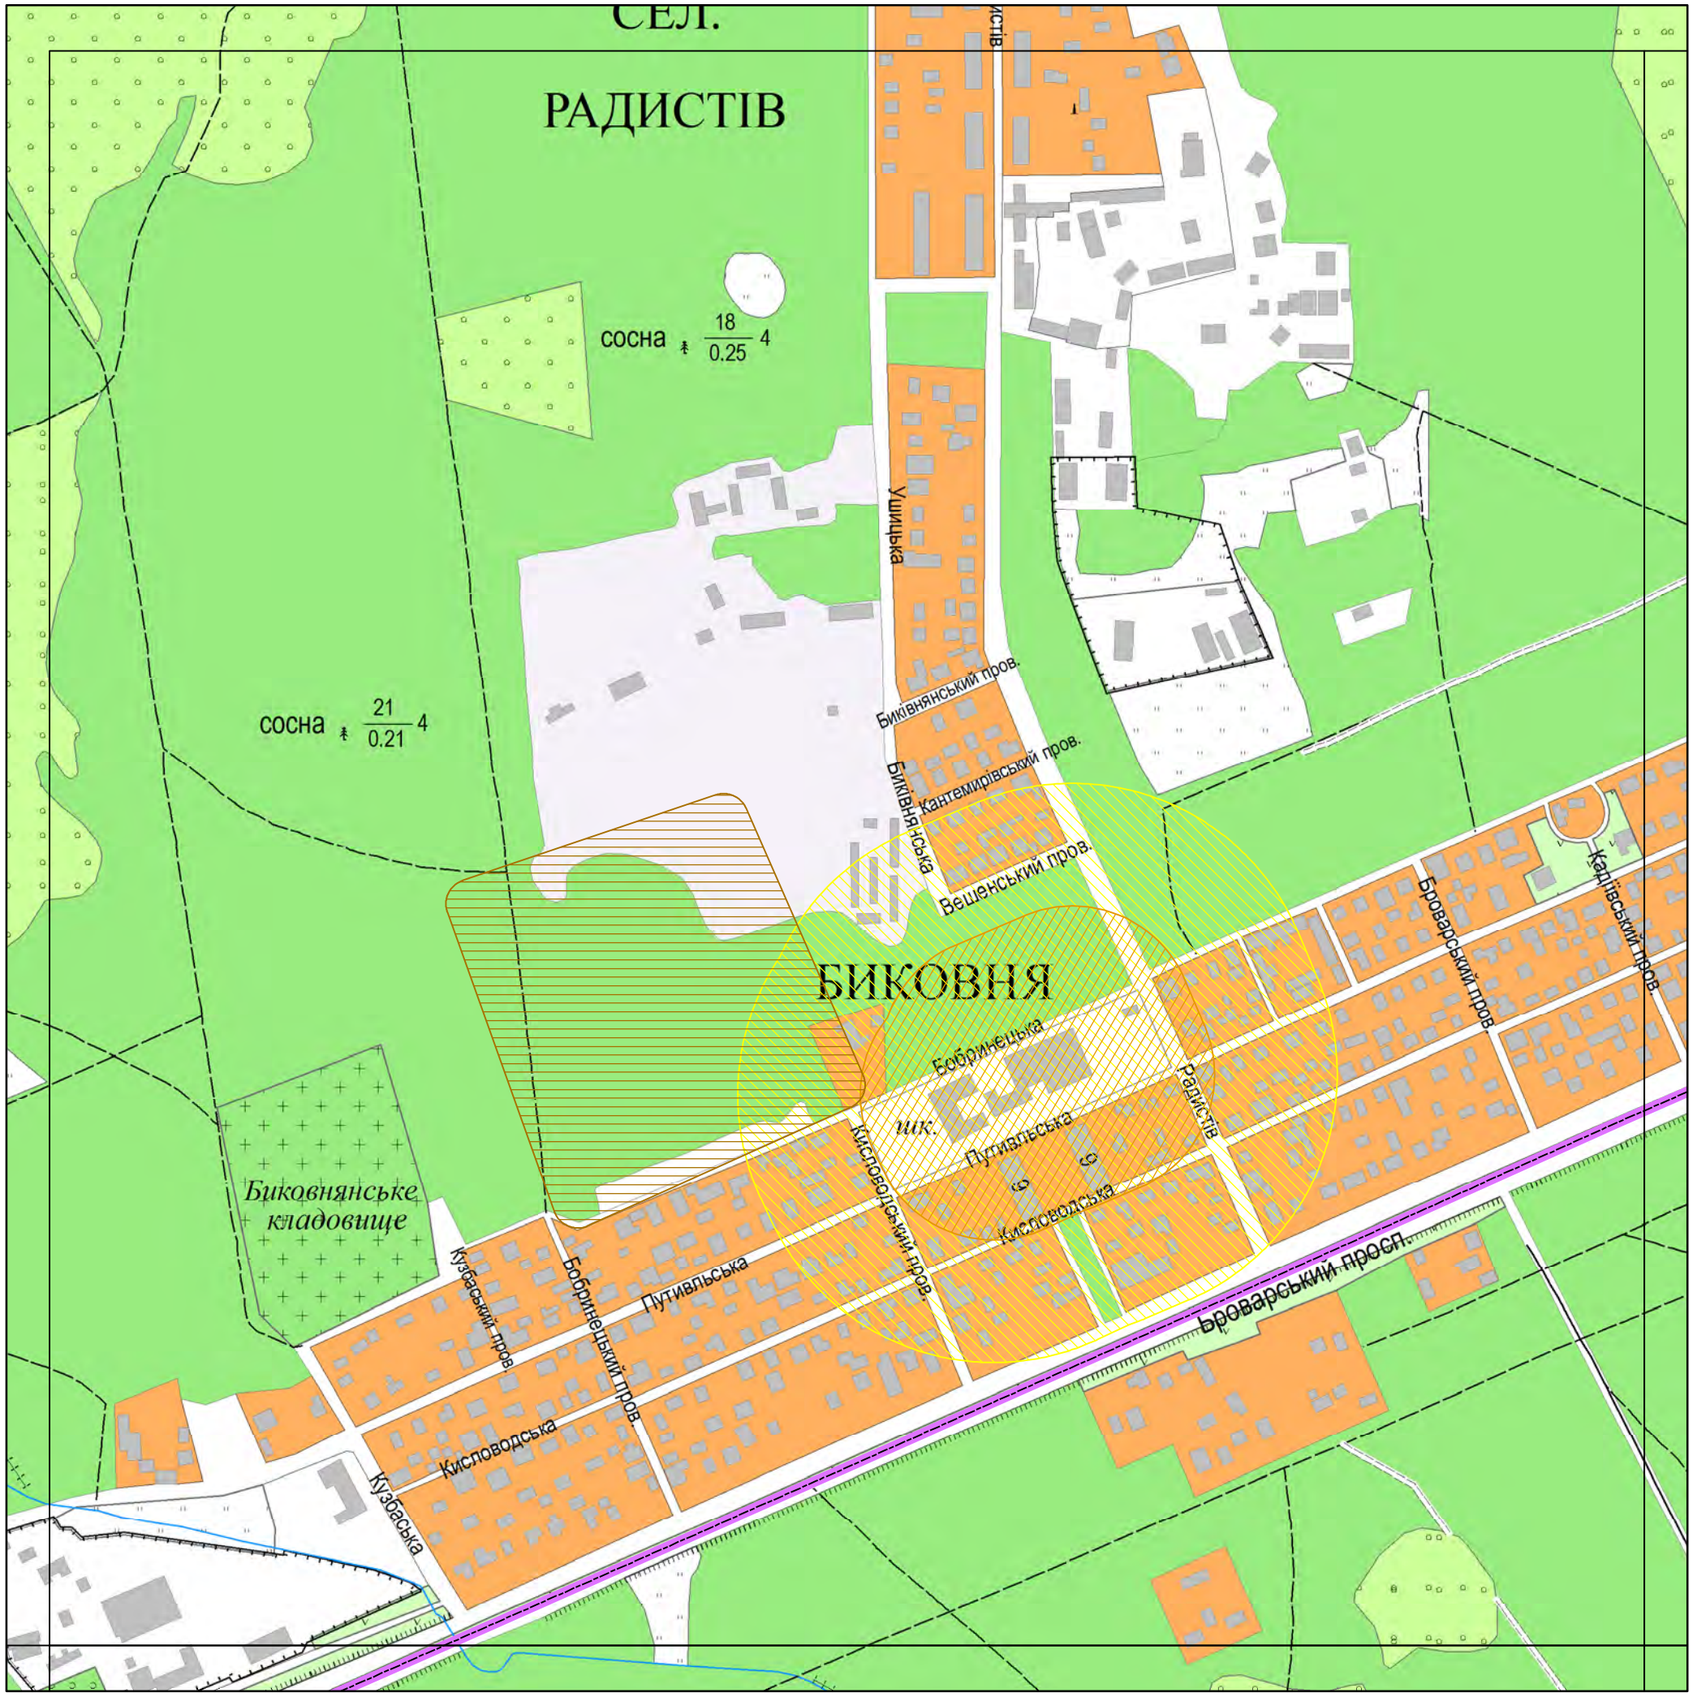

Умовні позначення

Функціональне призначення ТС

- Громадські вбиральні (0)
- Заклади швидкого харчування (0)
- Квіти та інші продовольчі і непродовольчі товари (0)
- Продаж друкованих ЗМІ (0)
- Продаж продуктів та товарів широкого вжитку (0)
- Продаж тютюнових та алкогольних виробів (0)
- Шиномонтаж (0)

Тип зони обмеження

- Від входів і виходів з метро
- Від державних та муніципальних установ
- Від дошкільних та загальноосвітніх навчальних закладів
- Від залізничних переїздів
- Від зупинок міського транспорту
- Від медичних закладів
- Від об'єктів пам'ятно-охоронного значення
- Зони обмежень магістральних інженерних мереж
- Від пішохідних переходів
- Території ринків
- Зона обмеження продажу тютюнових та алкогольних виробів
- Від перехресть вулиць
- Межа району

Лист № 253

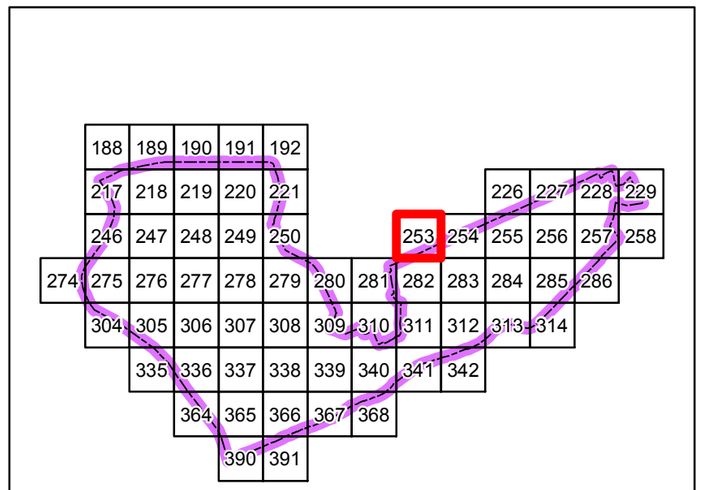

Проектні пропозиції розміщення тимчасових споруд в Дніпровському районі
М 1:5 000

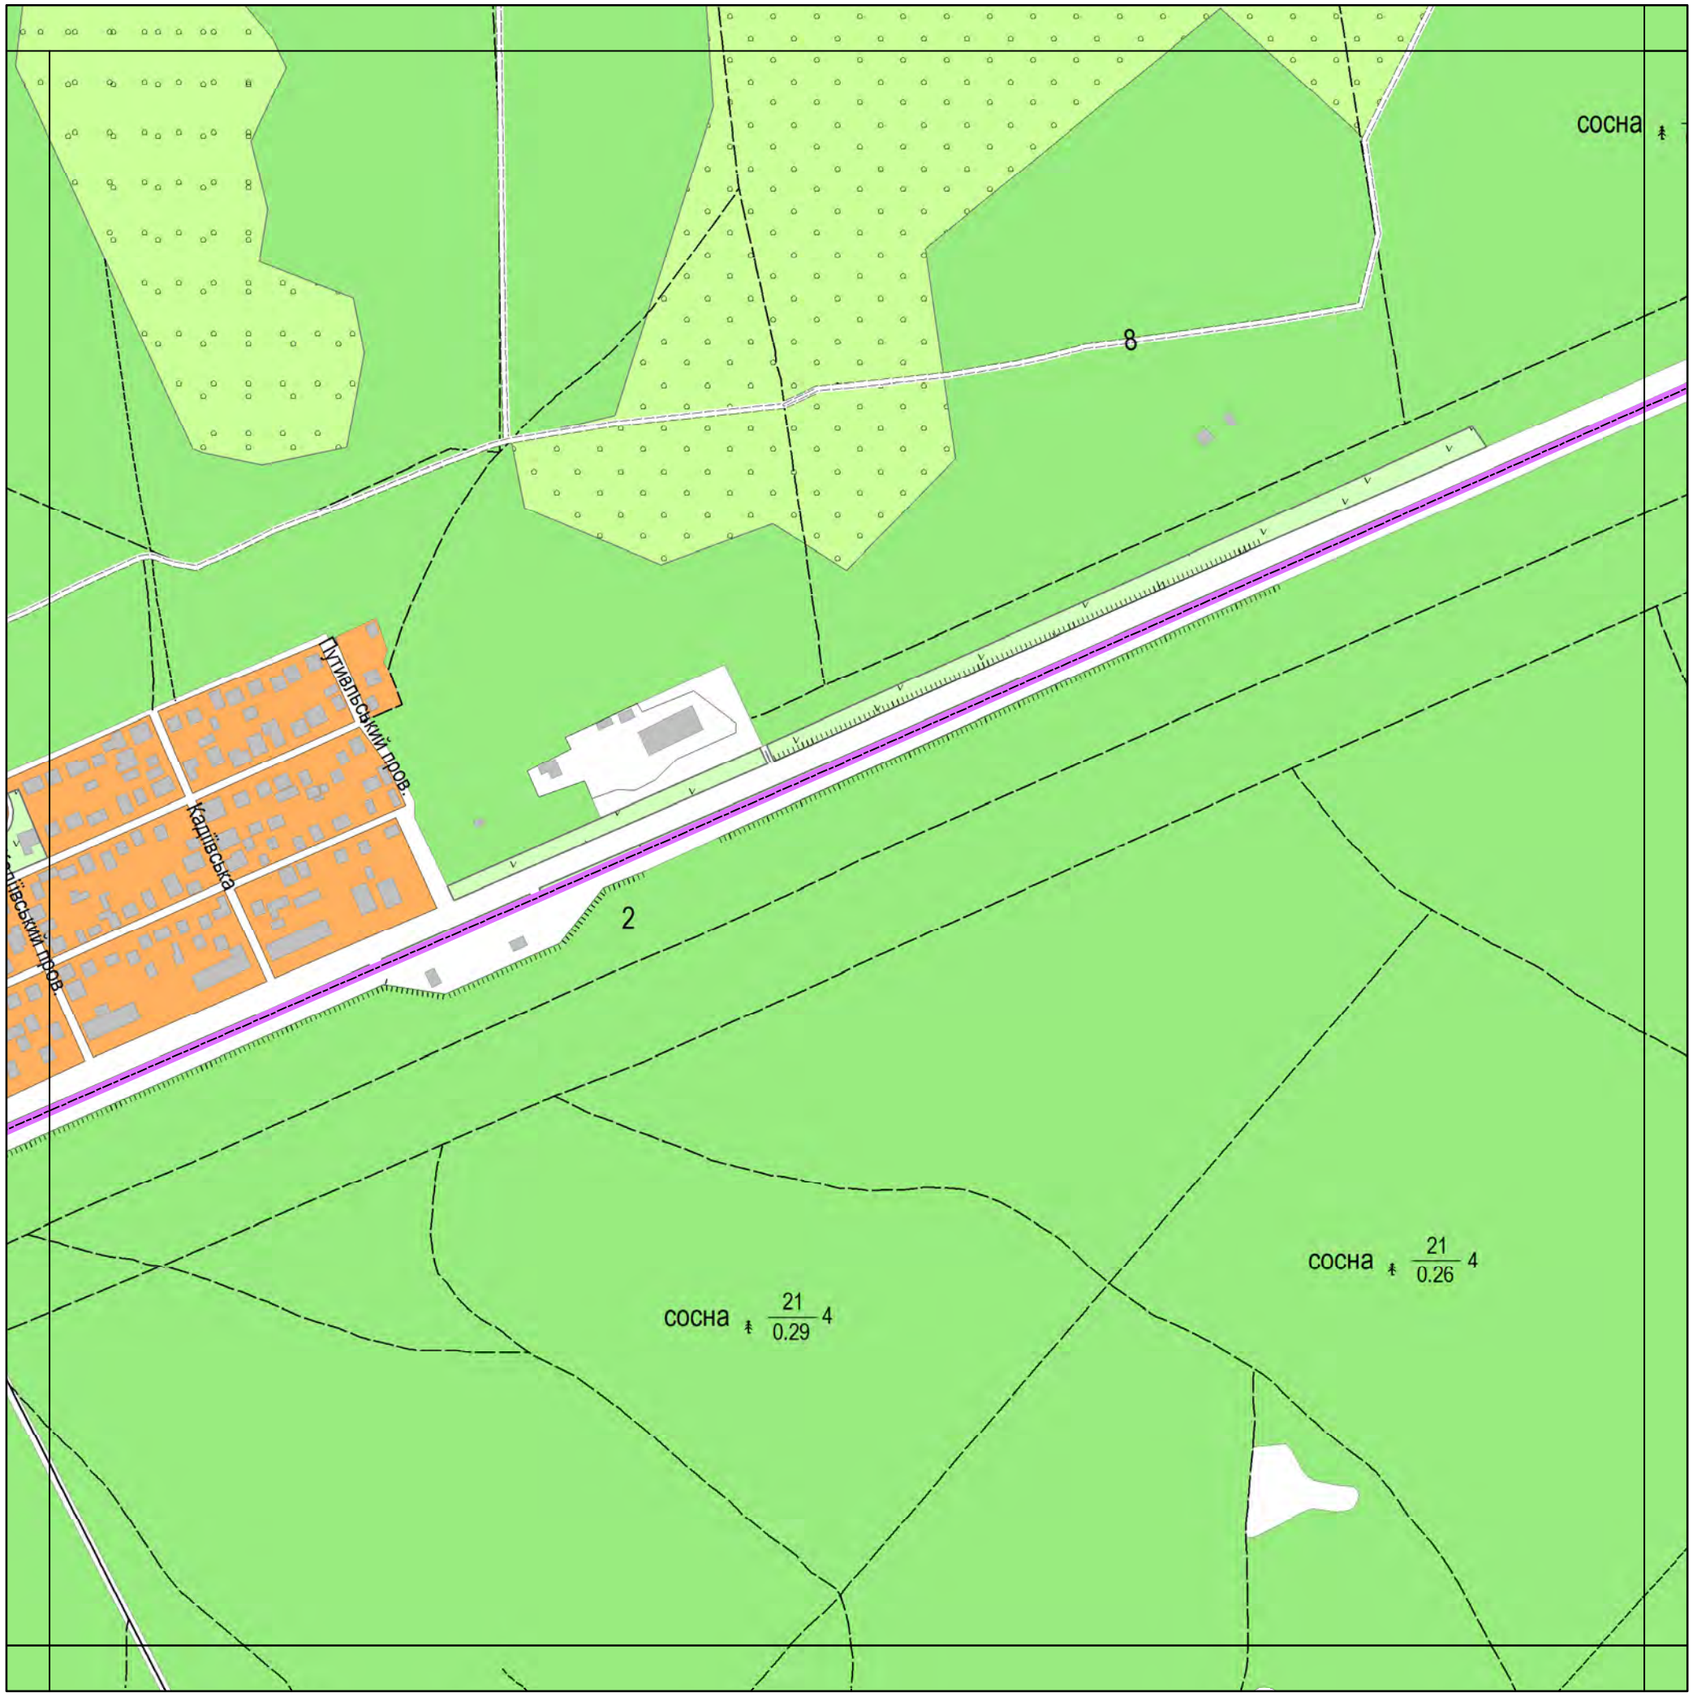

Умовні позначення

Функціональне призначення ТС

- Громадські вбиральні (0)
- Заклади швидкого харчування (0)
- Квіти та інші продовольчі і непродовольчі товари (0)
- Продаж друкованих ЗМІ (0)
- Продаж продуктів та товарів широкого вжитку (0)
- Продаж тютюнових та алкогольних виробів (0)
- Шиномонтаж (0)

Тип зони обмеження

- Від входів і виходів з метро
- Від державних та муніципальних установ
- Від дошкільних та загальноосвітніх навчальних закладів
- Від залізничних переїздів
- Від зупинок міського транспорту
- Від медичних закладів
- Від об'єктів пам'ятно-охоронного значення
- Зони обмежень магістральних інженерних мереж
- Від пішохідних переходів
- Території ринків
- Зона обмеження продажу тютюнових та алкогольних виробів
- Від перехресть вулиць
- Межа району

Лист № 254

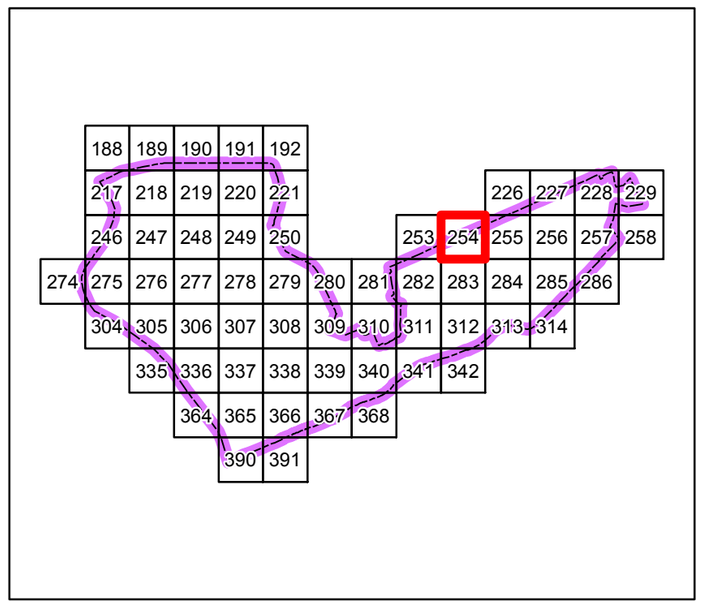

Проектні пропозиції розміщення тимчасових споруд в Дніпровському районі
М 1:5 000

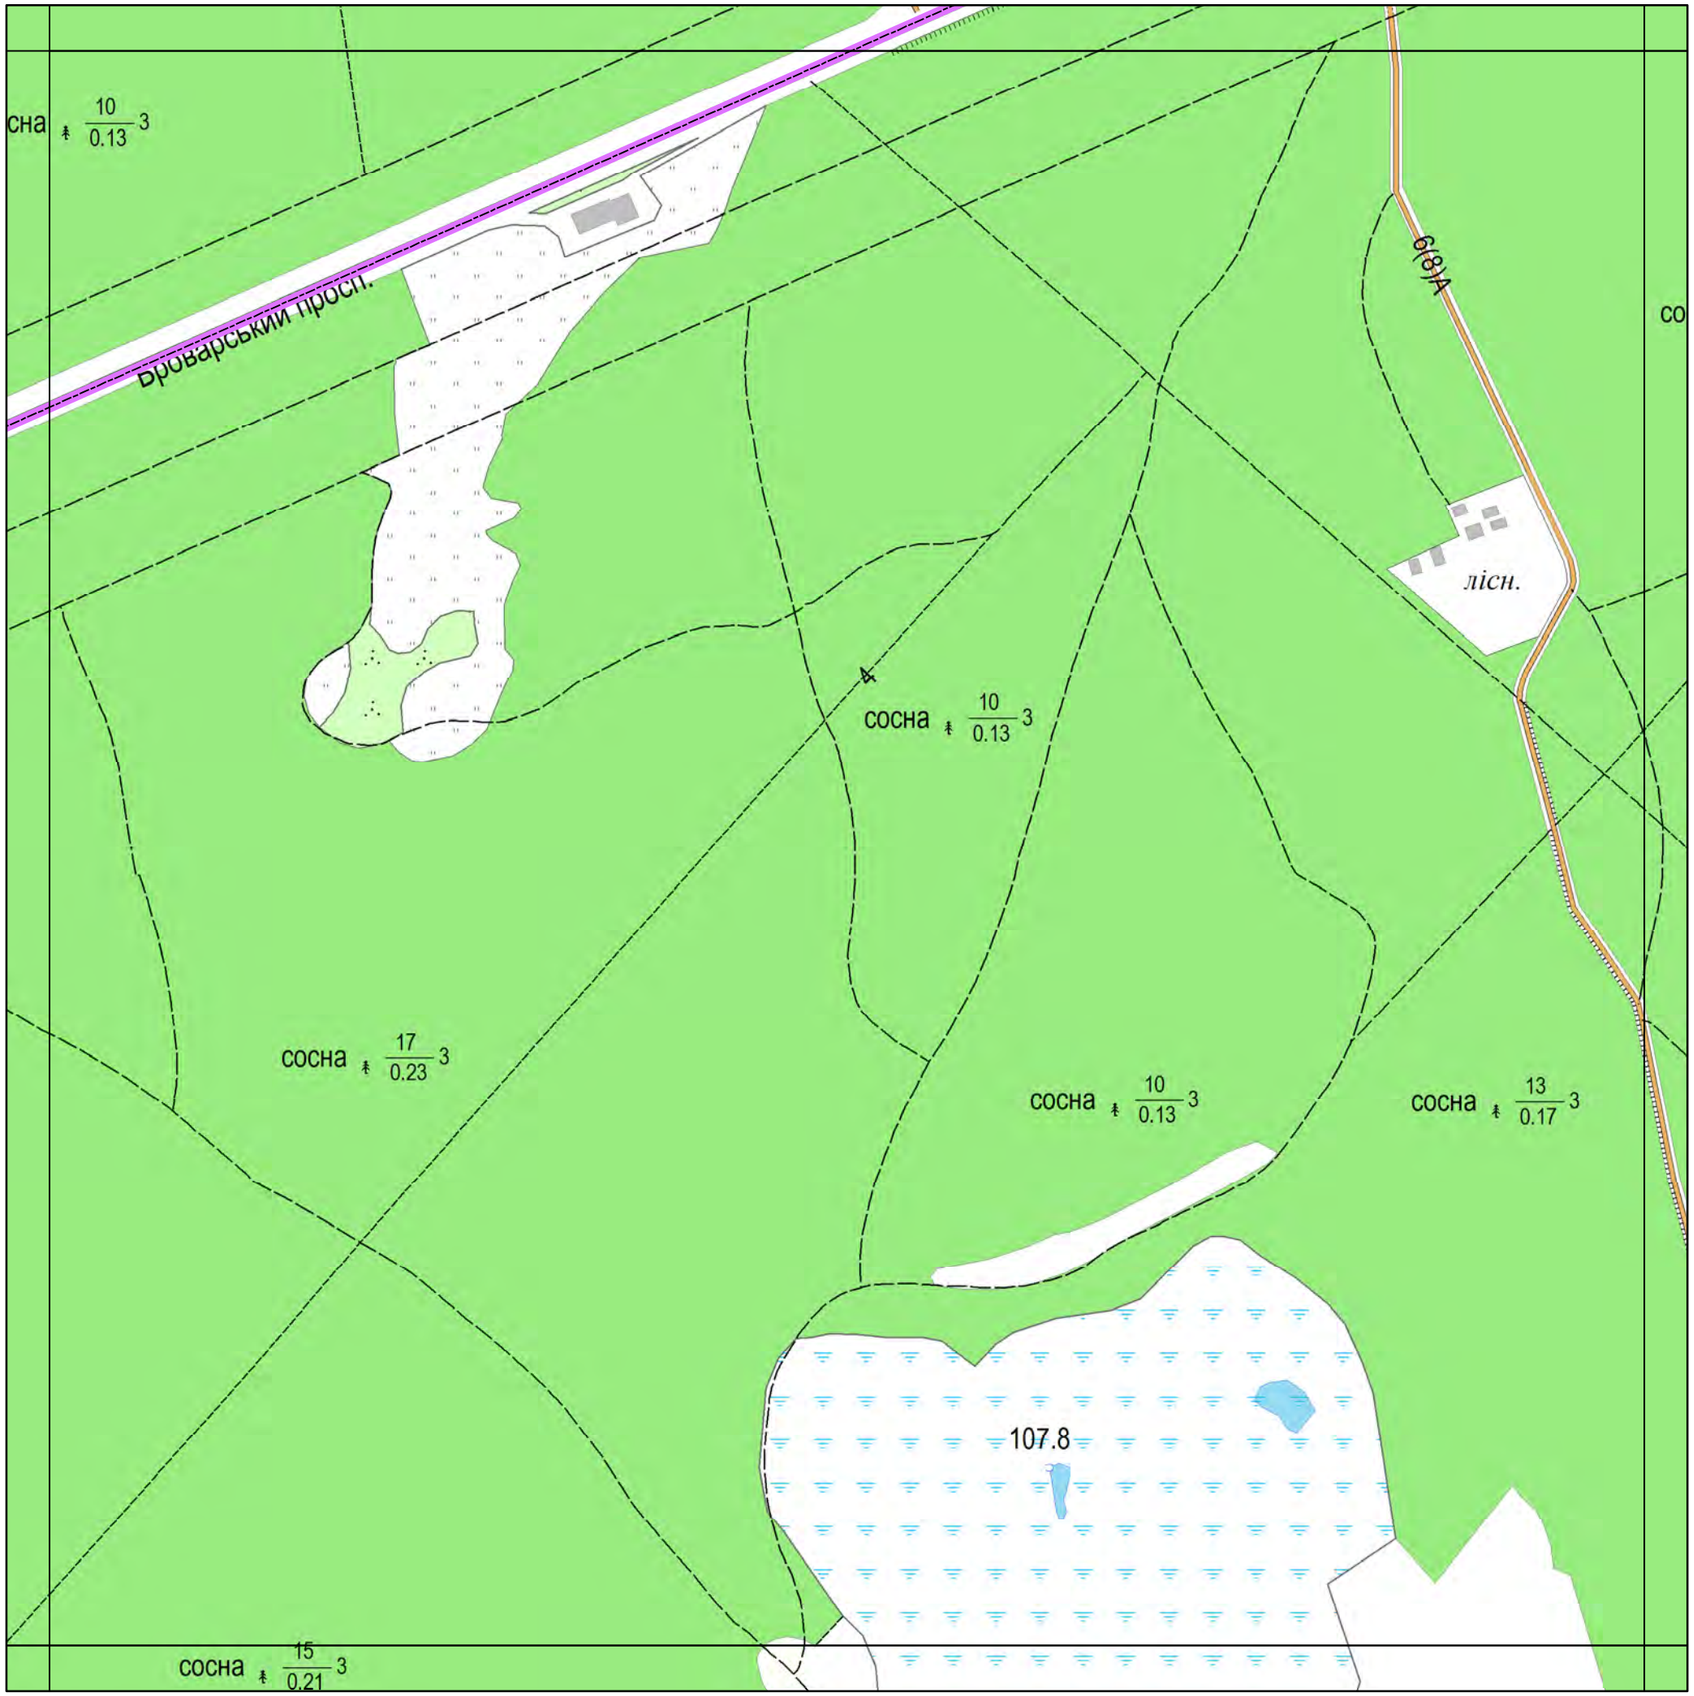

Умовні позначення

Функціональне призначення ТС

- Громадські вбиральні (0)
- Заклади швидкого харчування (0)
- Квіти та інші продовольчі і непродовольчі товари (0)
- Продаж друкованих ЗМІ (0)
- Продаж продуктів та товарів широкого вжитку (0)
- Продаж тютюнових та алкогольних виробів (0)
- Шиномонтаж (0)

Тип зони обмеження

- Від входів і виходів з метро
- Від державних та муніципальних установ
- Від дошкільних та загальноосвітніх навчальних закладів
- Від залізничних переїздів
- Від зупинок міського транспорту
- Від медичних закладів
- Від об'єктів пам'ятно-охоронного значення
- Зони обмежень магістральних інженерних мереж
- Від пішохідних переходів
- Території ринків
- Зона обмеження продажу тютюнових та алкогольних виробів
- Від перехресть вулиць
- Межа району

Лист № 255

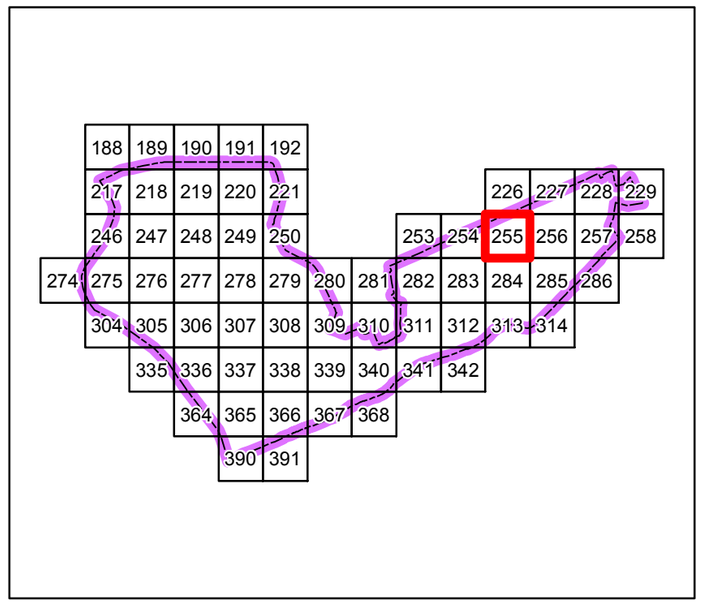

Проектні пропозиції розміщення тимчасових споруд в Дніпровському районі
М 1:5 000

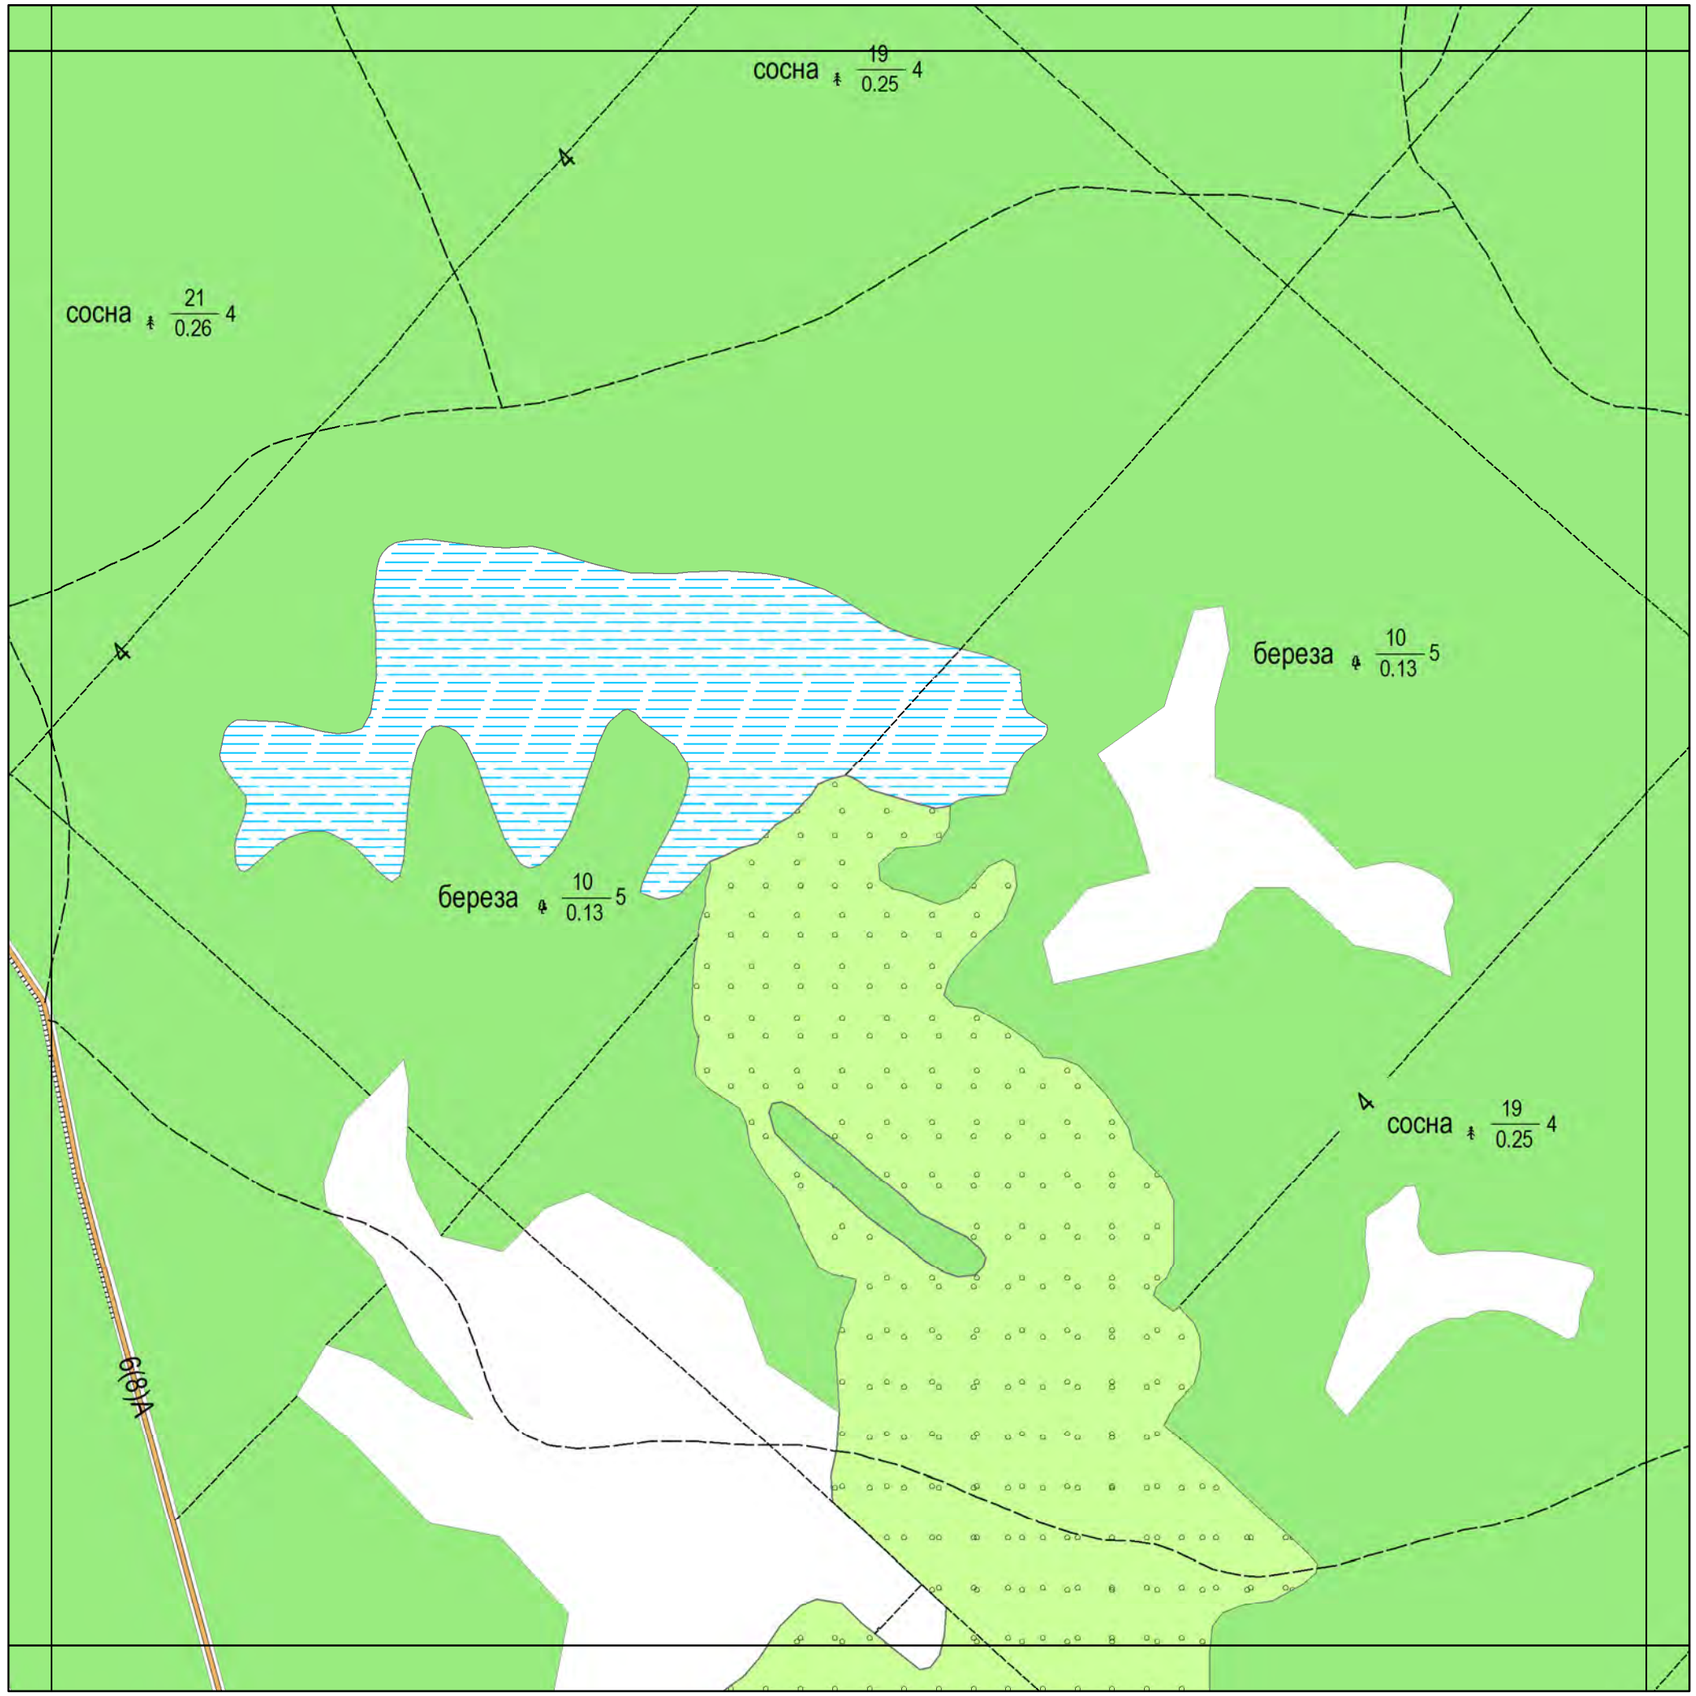

Умовні позначення

Функціональне призначення ТС

- Громадські вбиральні (0)
- Заклади швидкого харчування (0)
- Квіти та інші продовольчі і непродовольчі товари (0)
- Продаж друкованих ЗМІ (0)
- Продаж продуктів та товарів широкого вжитку (0)
- Продаж тютюнових та алкогольних виробів (0)
- Шиномонтаж (0)

Тип зони обмеження

- Від входів і виходів з метро
- Від державних та муніципальних установ
- Від дошкільних та загальноосвітніх навчальних закладів
- Від залізничних переїздів
- Від зупинок міського транспорту
- Від медичних закладів
- Від об'єктів пам'ятно-охоронного значення
- Зони обмежень магістральних інженерних мереж
- Від пішохідних переходів
- Території ринків
- Зона обмеження продажу тютюнових та алкогольних виробів
- Від перехресть вулиць
- Межа району

Лист № 256

Проектні пропозиції розміщення тимчасових споруд в Дніпровському районі
М 1:5 000

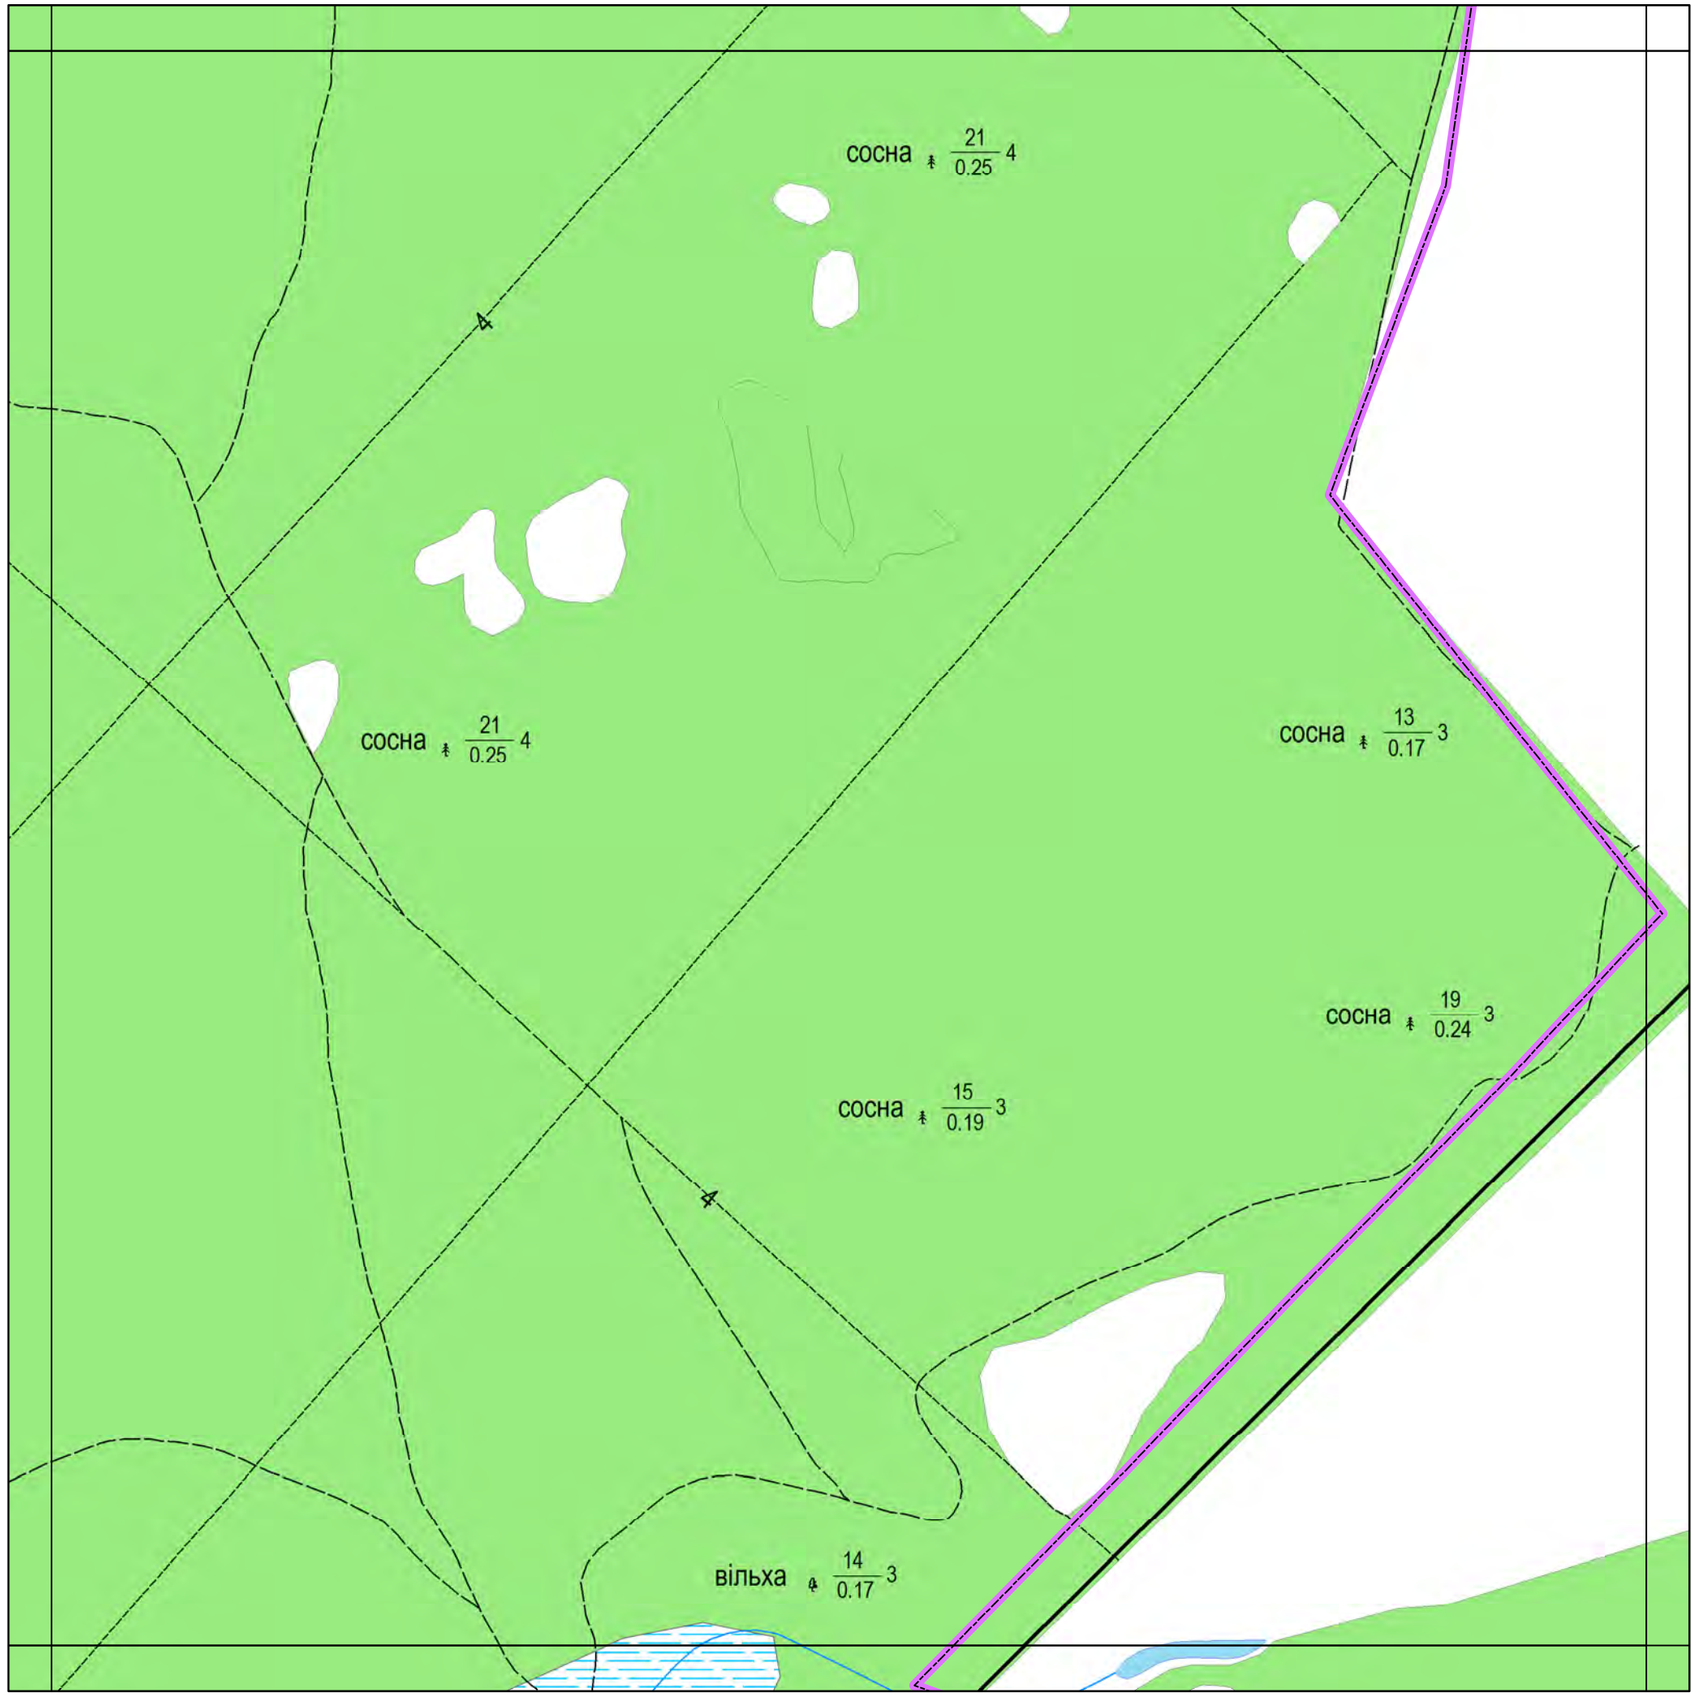

Умовні позначення

Функціональне призначення ТС

- Громадські вбиральні (0)
- Заклади швидкого харчування (0)
- Квіти та інші продовольчі і непродовольчі товари (0)
- Продаж друкованих ЗМІ (0)
- Продаж продуктів та товарів широкого вжитку (0)
- Продаж тютюнових та алкогольних виробів (0)
- Шиномонтаж (0)

Тип зони обмеження

- Від входів і виходів з метро
- Від державних та муніципальних установ
- Від дошкільних та загальноосвітніх навчальних закладів
- Від залізничних переїздів
- Від зупинок міського транспорту
- Від медичних закладів
- Від об'єктів пам'ятно-охоронного значення
- Зони обмежень магістральних інженерних мереж
- Від пішохідних переходів
- Території ринків
- Зона обмеження продажу тютюнових та алкогольних виробів
- Від перехресть вулиць
- Межа району

Лист № 257

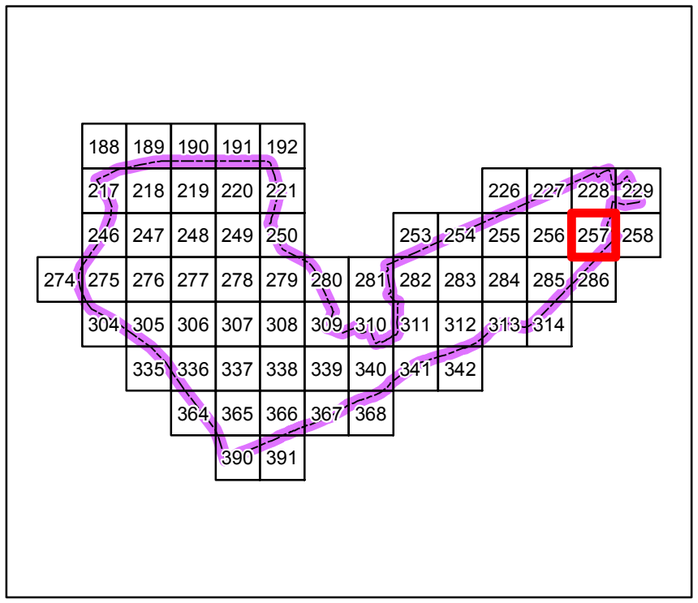

Проектні пропозиції розміщення тимчасових споруд в Дніпровському районі
М 1:5 000

 

Умовні позначення

Функціональне призначення ТС

- Громадські вбиральні (0)
- Заклади швидкого харчування (0)
- Квіти та інші продовольчі і непродовольчі товари (0)
- Продаж друкованих ЗМІ (0)
- Продаж продуктів та товарів широкого вжитку (0)
- Продаж тютюнових та алкогольних виробів (0)
- Шиномонтаж (0)

Тип зони обмеження

- Від входів і виходів з метро
- Від державних та муніципальних установ
- Від дошкільних та загальноосвітніх навчальних закладів
- Від залізничних переїздів
- Від зупинок міського транспорту
- Від медичних закладів
- Від об'єктів пам'ятно-охоронного значення
- Зони обмежень магістральних інженерних мереж
- Від пішохідних переходів
- Території ринків
- Зона обмеження продажу тютюнових та алкогольних виробів
- Від перехресть вулиць
- Межа району

Лист № 258

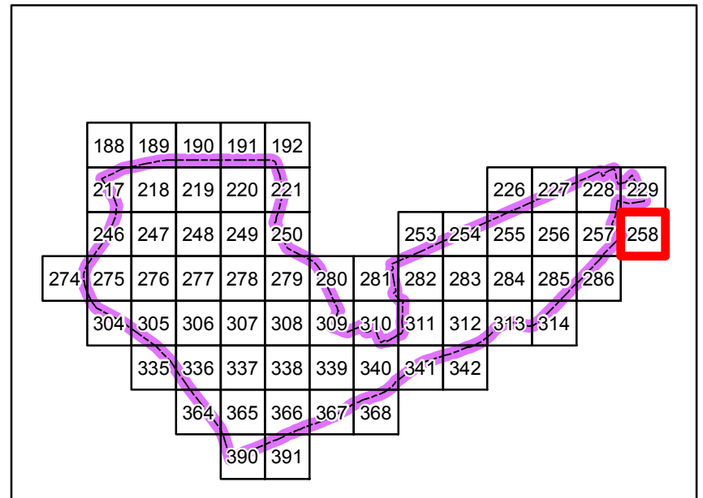

Проектні пропозиції розміщення тимчасових споруд в Дніпровському районі
М 1:5 000

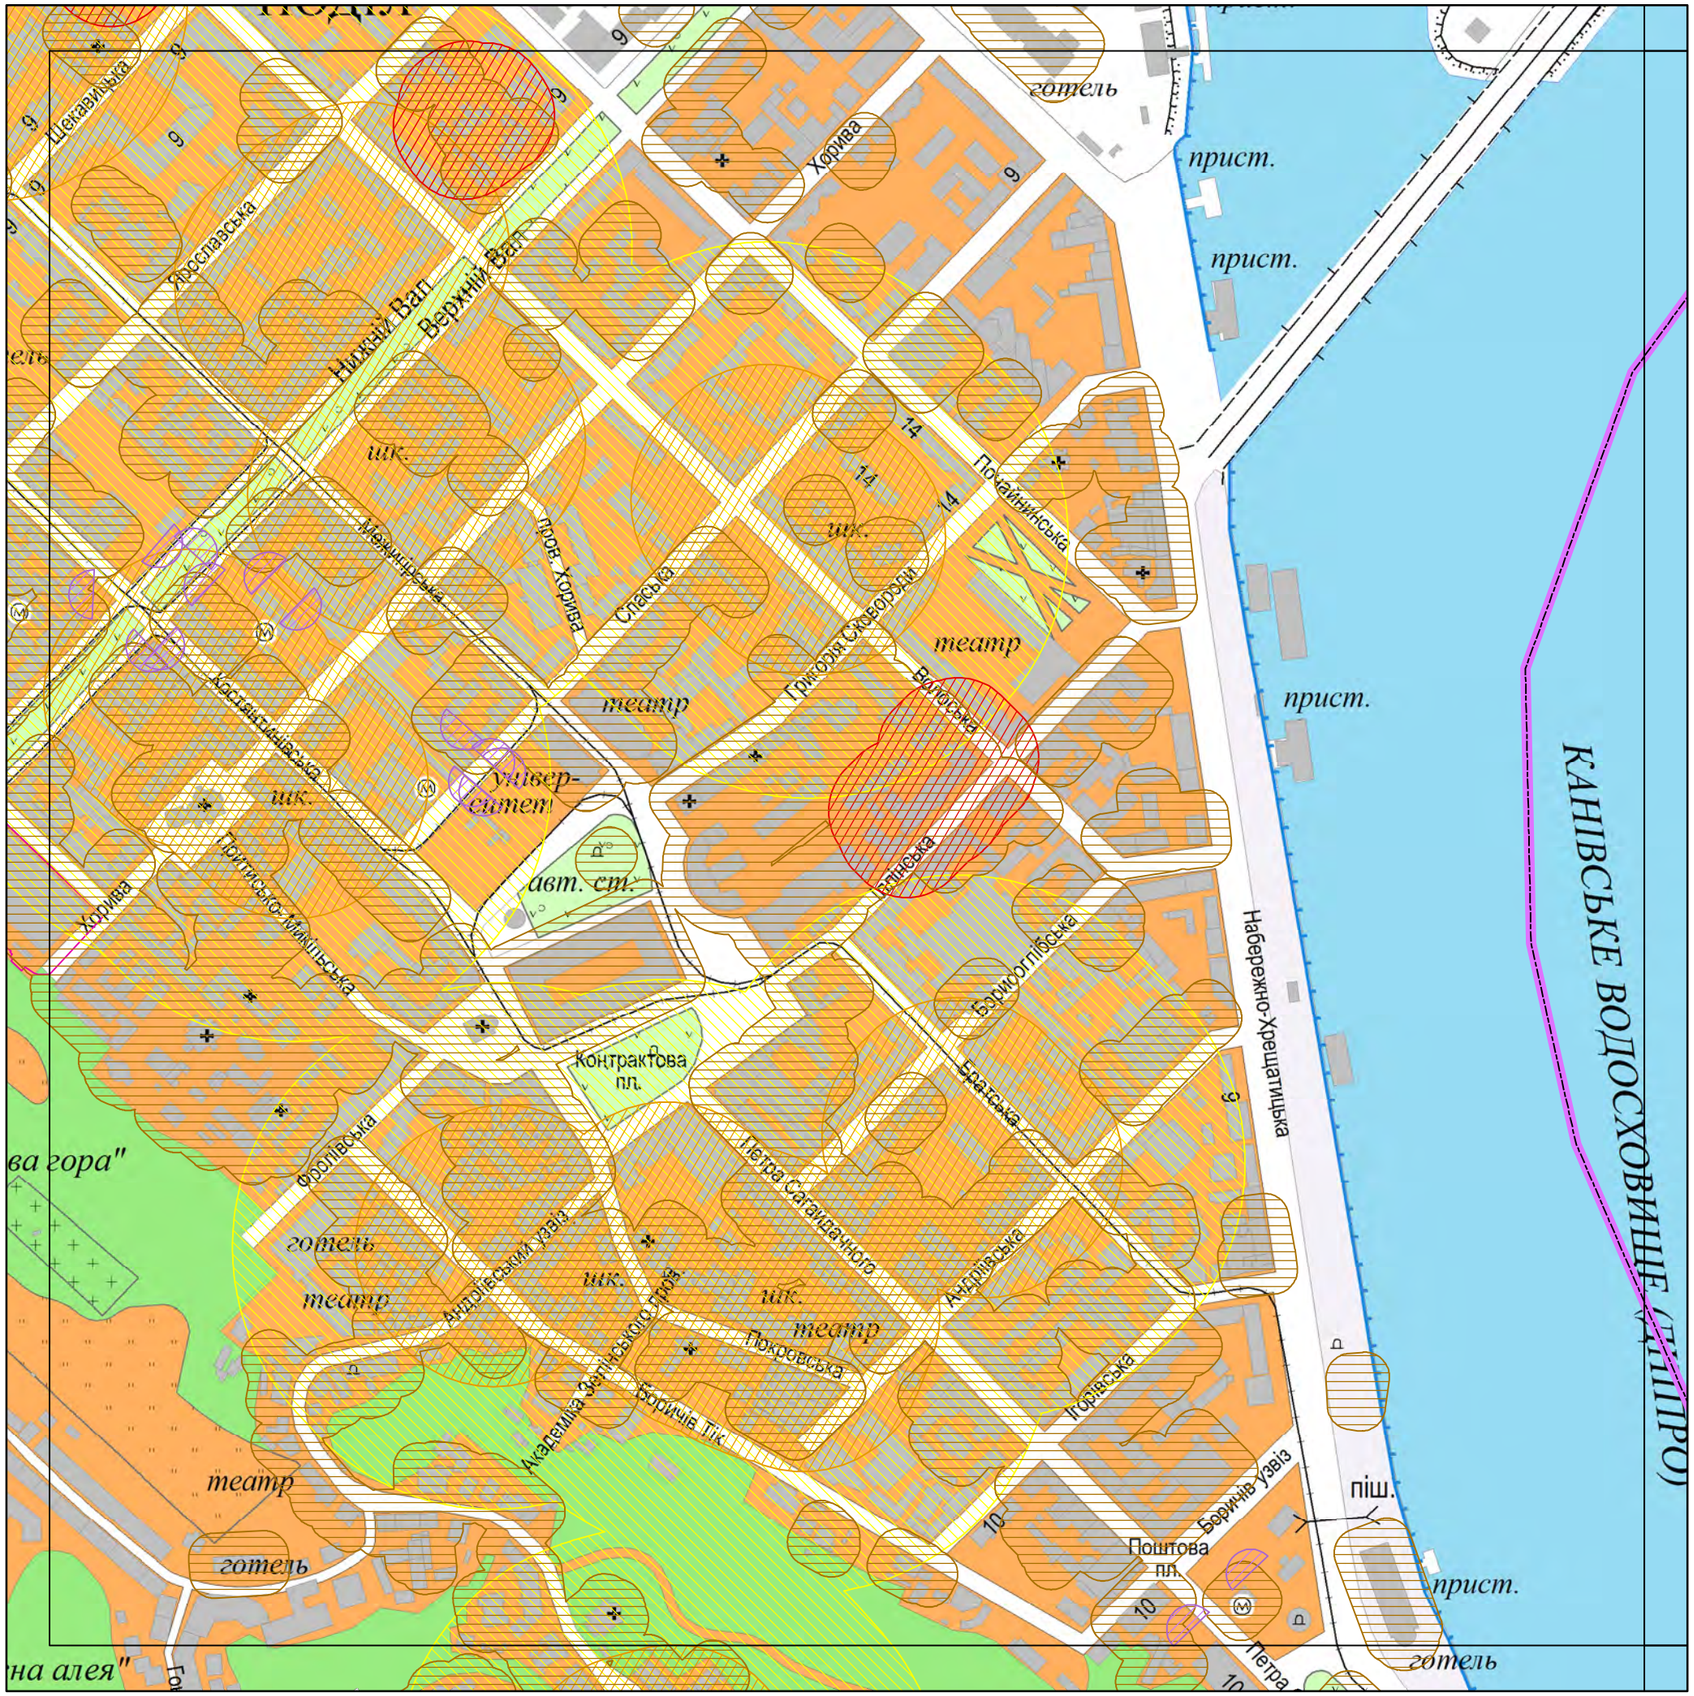

Умовні позначення

Функціональне призначення ТС

- Громадські вбиральні (0)
- Заклади швидкого харчування (0)
- Квіти та інші продовольчі і непродовольчі товари (0)
- Продаж друкованих ЗМІ (0)
- Продаж продуктів та товарів широкого вжитку (0)
- Продаж тютюнових та алкогольних виробів (0)
- Шиномонтаж (0)

Тип зони обмеження

- Від входів і виходів з метро
- Від державних та муніципальних установ
- Від дошкільних та загальноосвітніх навчальних закладів
- Від залізничних переїздів
- Від зупинок міського транспорту
- Від медичних закладів
- Від об'єктів пам'ятно-охоронного значення
- Зони обмежень магістральних інженерних мереж
- Від пішохідних переходів
- Території ринків
- Зона обмеження продажу тютюнових та алкогольних виробів
- Від перехресть вулиць
- Межа району

Лист № 274

188	189	190	191	192								
217	218	219	220	221					226	227	228	229
246	247	248	249	250			253	254	255	256	257	258
274	275	276	277	278	279	280	281	282	283	284	285	286
304	305	306	307	308	309	310	311	312	313	314		
	335	336	337	338	339	340	341	342				
		364	365	366	367	368						
			390	391								

Проектні пропозиції розміщення тимчасових споруд в Дніпровському районі
М 1:5 000

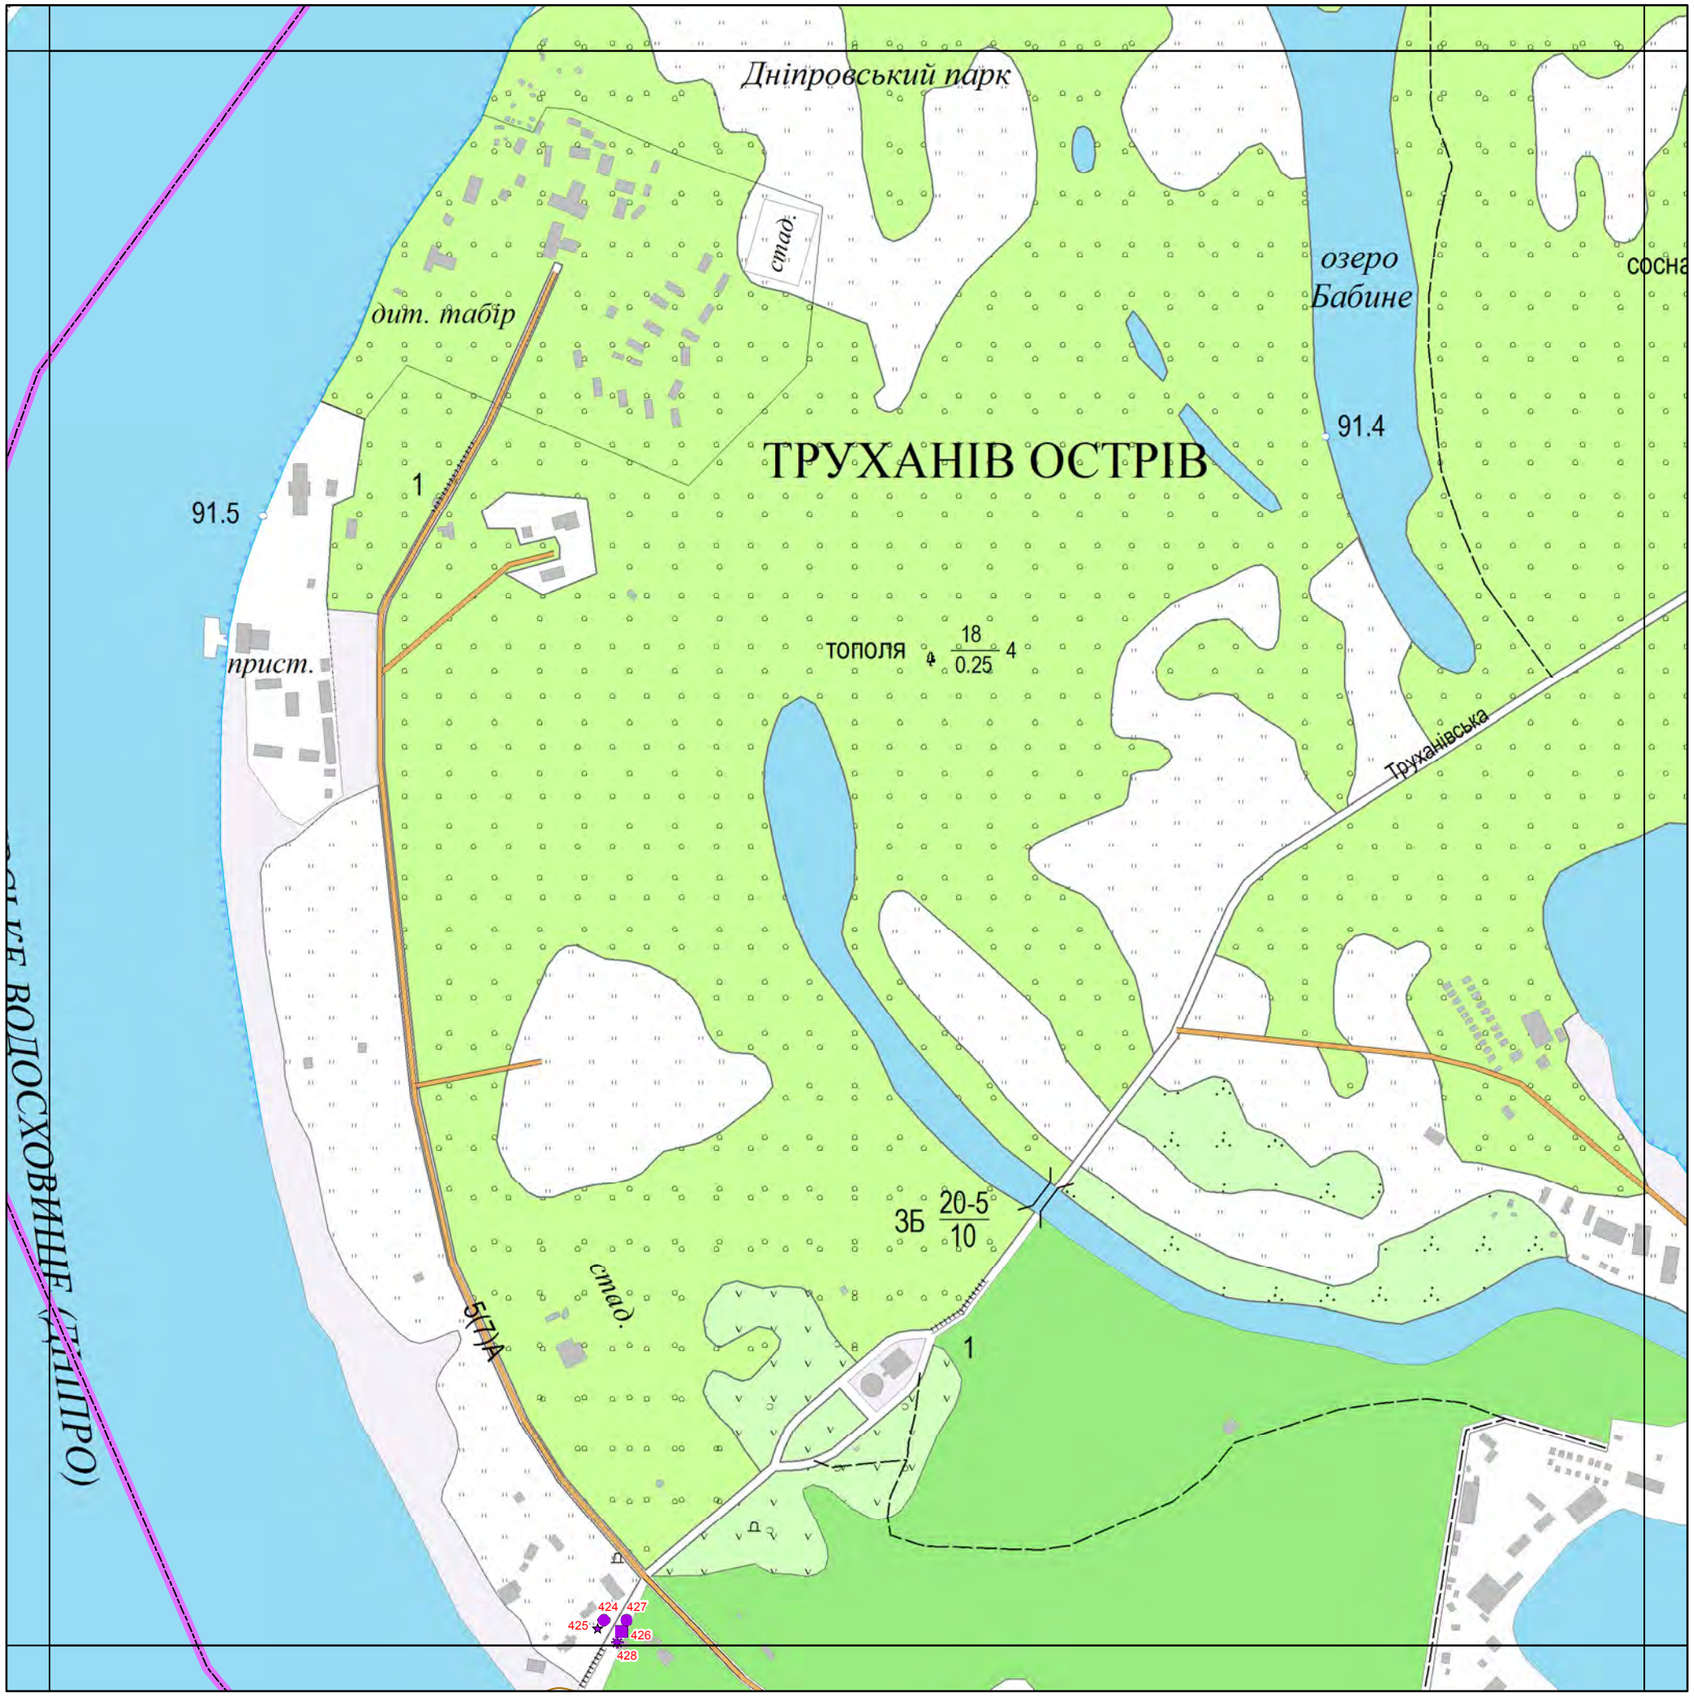

Умовні позначення

Функціональне призначення ТС

- Громадські вбиральні (1)
- Заклади швидкого харчування (1)
- Квіти та інші продовольчі і непродовольчі товари (0)
- Продаж друкованих ЗМІ (0)
- Продаж продуктів та товарів широкого вжитку (2)
- Продаж тютюнових та алкогольних виробів (1)
- Шиномонтаж (0)

Тип зони обмеження

- Від входів і виходів з метро
- Від державних та муніципальних установ
- Від дошкільних та загальноосвітніх навчальних закладів
- Від залізничних переїздів
- Від зупинок міського транспорту
- Від медичних закладів
- Від об'єктів пам'ятно-охоронного значення
- Зони обмежень магістральних інженерних мереж
- Від пішохідних переходів
- Території ринків
- Зона обмеження продажу тютюнових та алкогольних виробів
- Від перехресть вулиць
- Межа району

Лист № 275

Проектні пропозиції розміщення тимчасових споруд в Дніпровському районі
М 1:5 000

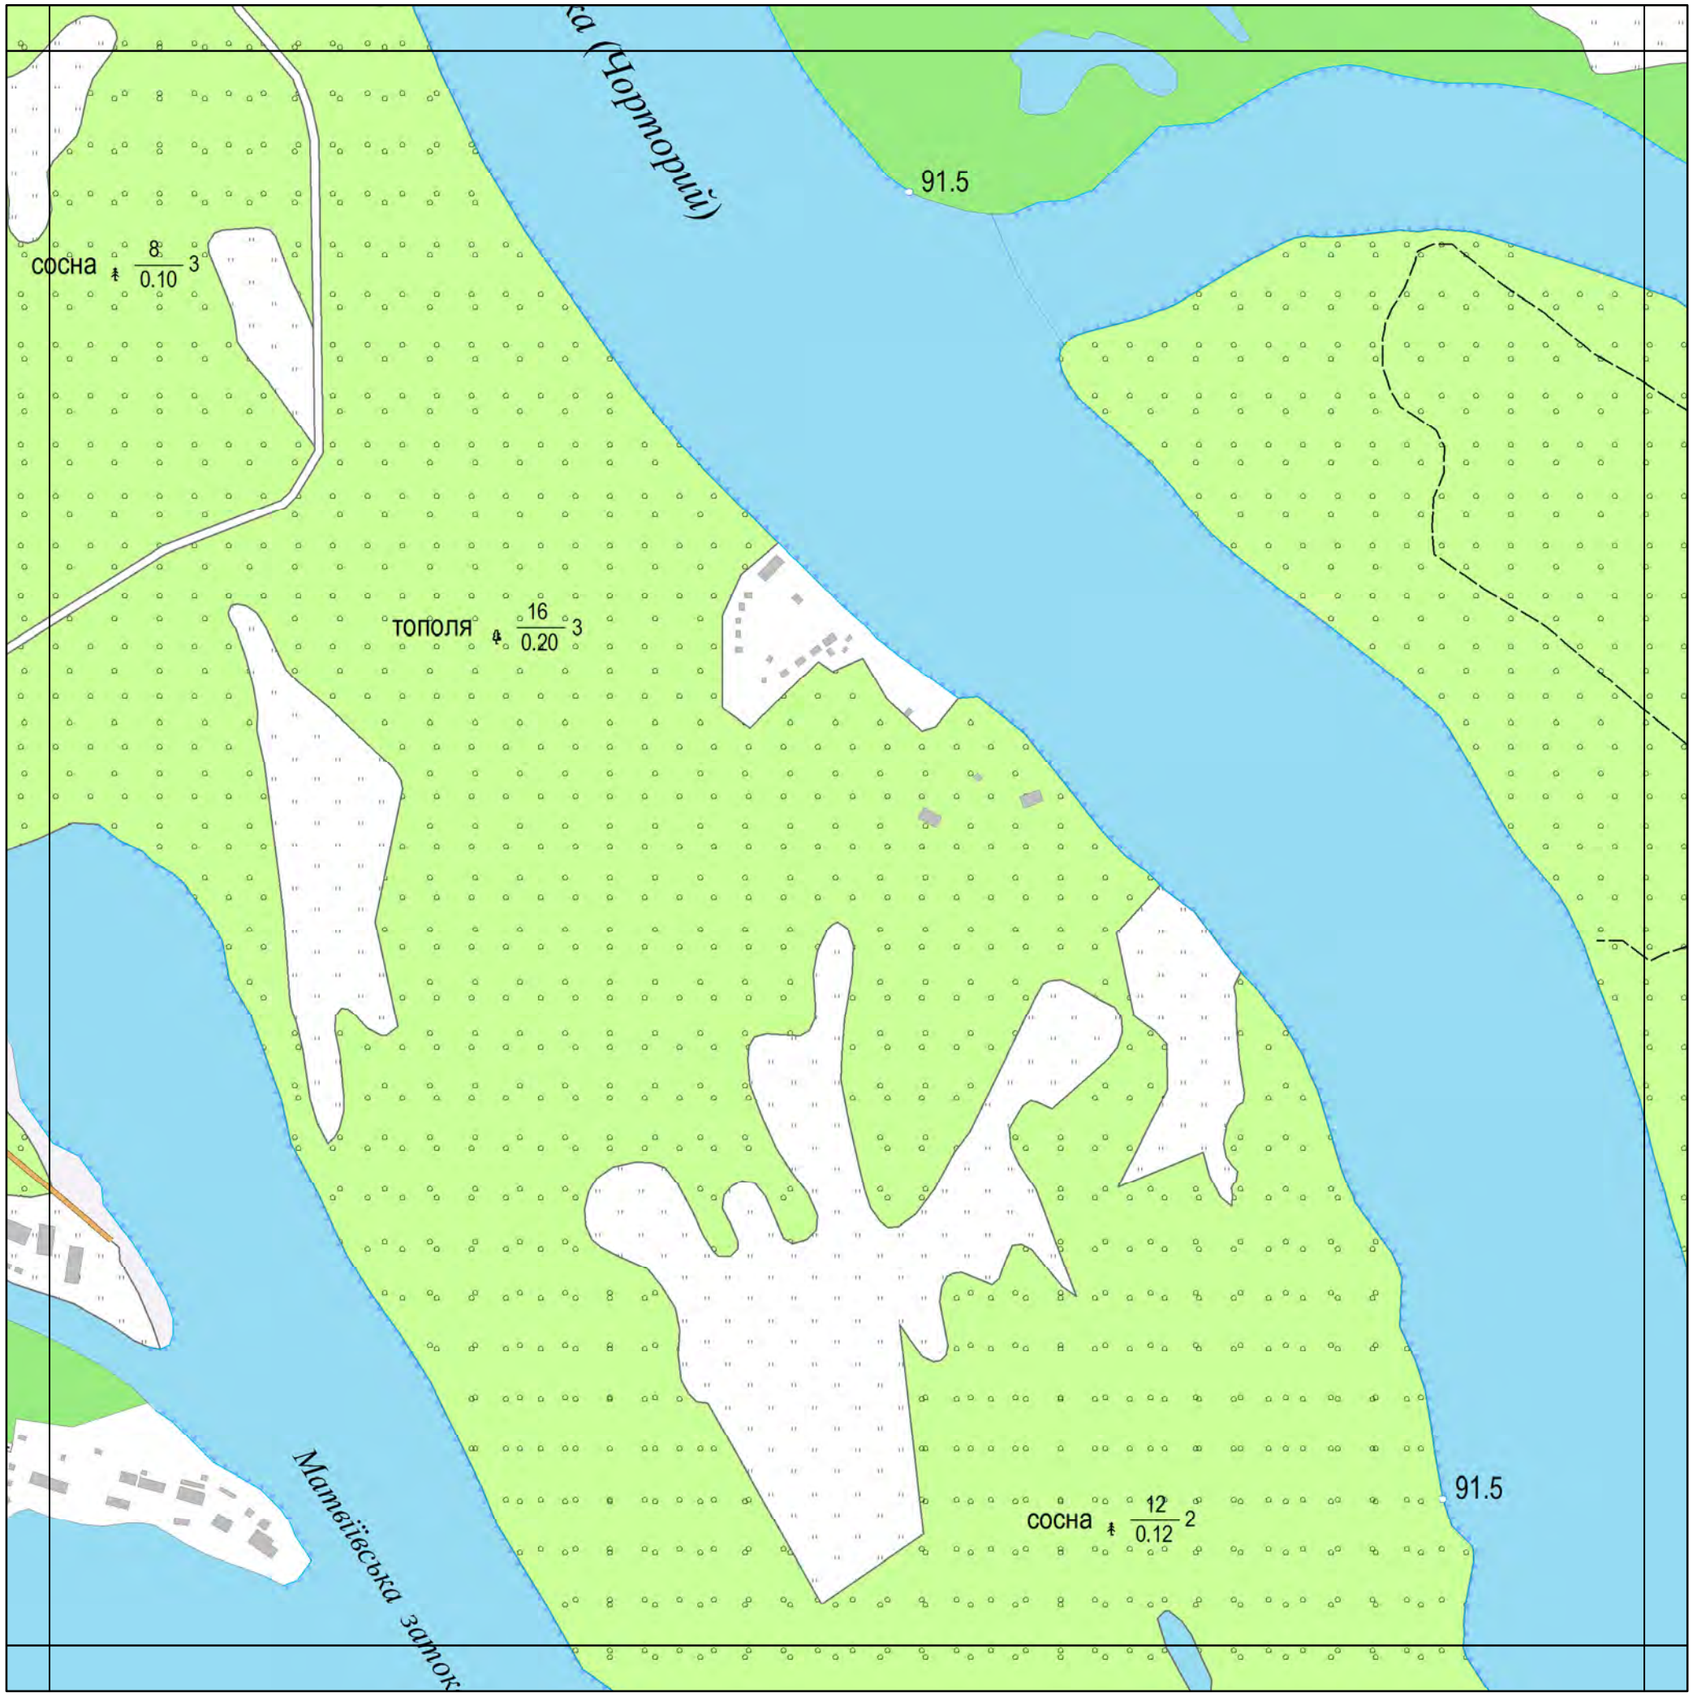

Умовні позначення

Функціональне призначення ТС

- Громадські вбиральні (0)
- Заклади швидкого харчування (0)
- Квіти та інші продовольчі і непродовольчі товари (0)
- Продаж друкованих ЗМІ (0)
- Продаж продуктів та товарів широкого вжитку (0)
- Продаж тютюнових та алкогольних виробів (0)
- Шиномонтаж (0)

Тип зони обмеження

- Від входів і виходів з метро
- Від державних та муніципальних установ
- Від дошкільних та загальноосвітніх навчальних закладів
- Від залізничних переїздів
- Від зупинок міського транспорту
- Від медичних закладів
- Від об'єктів пам'ятно-охоронного значення
- Зони обмежень магістральних інженерних мереж
- Від пішохідних переходів
- Території ринків
- Зона обмеження продажу тютюнових та алкогольних виробів
- Від перехресть вулиць
- Межа району

Лист № 276

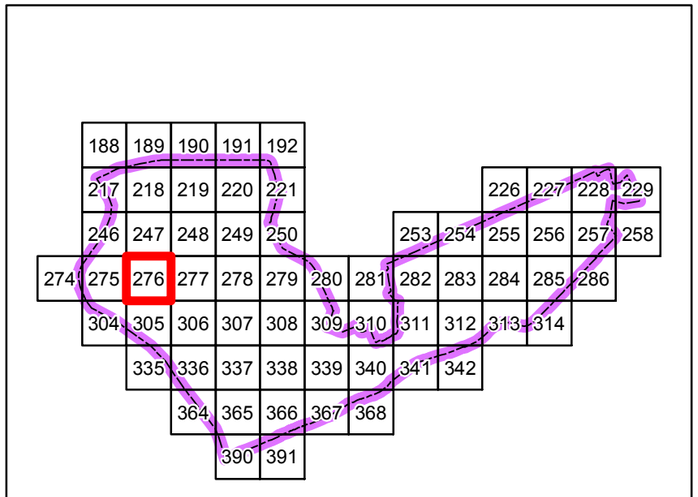

Проектні пропозиції розміщення тимчасових споруд в Дніпровському районі
М 1:5 000

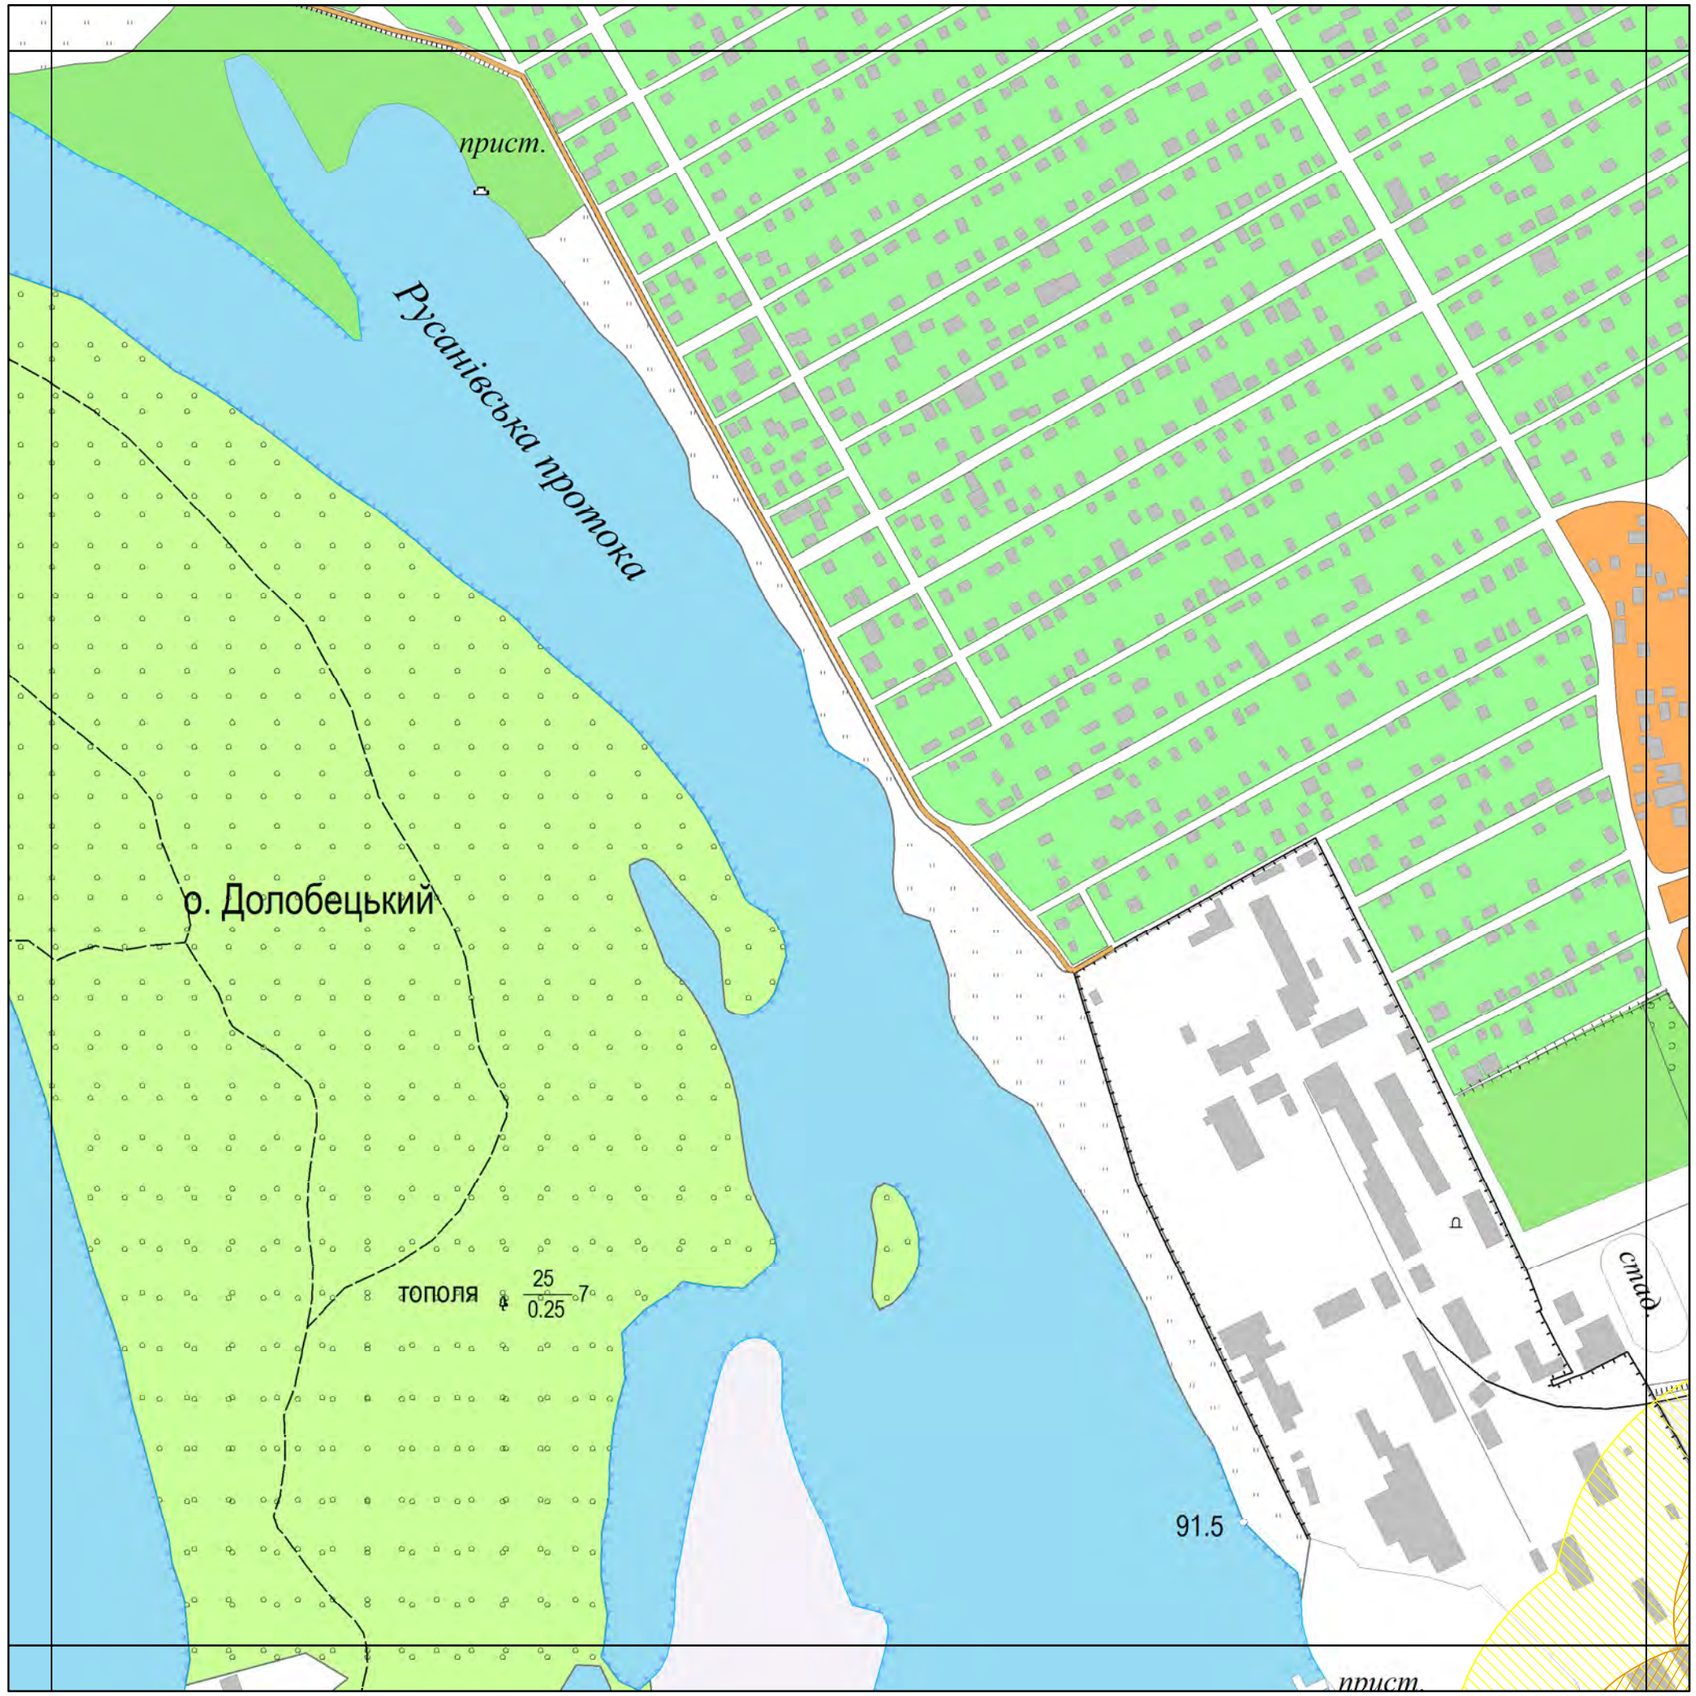

Умовні позначення

Функціональне призначення ТС

- Громадські вбиральні (0)
- Заклади швидкого харчування (0)
- Квіти та інші продовольчі і непродовольчі товари (0)
- Продаж друкованих ЗМІ (0)
- Продаж продуктів та товарів широкого вжитку (0)
- Продаж тютюнових та алкогольних виробів (0)
- Шиномонтаж (0)

Тип зони обмеження

- Від входів і виходів з метро
- Від державних та муніципальних установ
- Від дошкільних та загальноосвітніх навчальних закладів
- Від залізничних переїздів
- Від зупинок міського транспорту
- Від медичних закладів
- Від об'єктів пам'ятно-охоронного значення
- Зони обмежень магістральних інженерних мереж
- Від пішохідних переходів
- Території ринків
- Зона обмеження продажу тютюнових та алкогольних виробів
- Від перехресть вулиць
- Межа району

Лист № 277

Проектні пропозиції розміщення тимчасових споруд в Дніпровському районі
М 1:5 000

Умовні позначення

Функціональне призначення ТС

- Громадські вбиральні (2)
- Заклади швидкого харчування (2)
- Квіти та інші продовольчі і непродовольчі товари (5)
- Продаж друкованих ЗМІ (5)
- Продаж продуктів та товарів широкого вжитку (12)
- Продаж тютюнових та алкогольних виробів (3)
- Шиномонтаж (3)

Тип зони обмеження

- Від входів і виходів з метро
- Від державних та муніципальних установ
- Від дошкільних та загальноосвітніх навчальних закладів
- Від залізничних переїздів
- Від зупинок міського транспорту
- Від медичних закладів
- Від об'єктів пам'ятно-охоронного значення
- Зони обмежень магістральних інженерних мереж
- Від пішохідних переходів
- Території ринків
- Зона обмеження продажу тютюнових та алкогольних виробів
- Від перехресть вулиць
- Межа району

Лист № 278

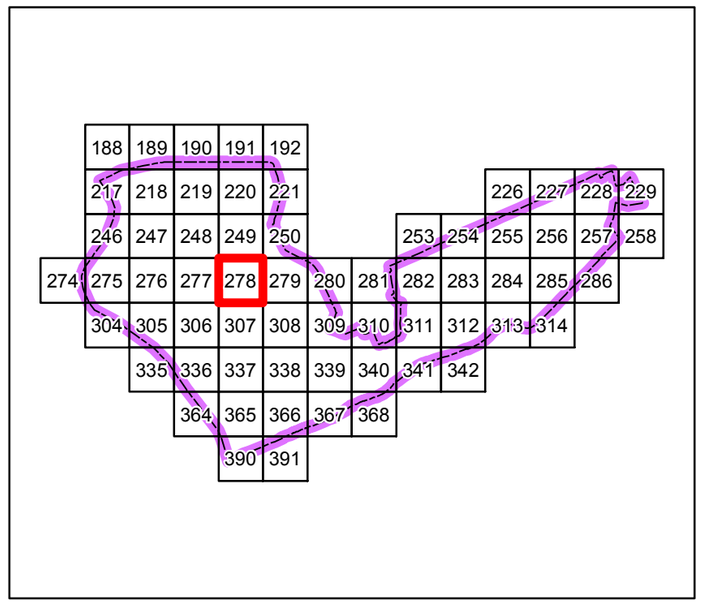

Проектні пропозиції розміщення тимчасових споруд в Дніпровському районі
М 1:5 000

Умовні позначення

Функціональне призначення ТС

- Громадські вбиральні (3)
- Заклади швидкого харчування (6)
- Квіти та інші продовольчі і непродовольчі товари (16)
- Продаж друкованих ЗМІ (1)
- Продаж продуктів та товарів широкого вжитку (27)
- Продаж тютюнових та алкогольних виробів (2)
- Шиномонтаж (1)

Тип зони обмеження

- Від входів і виходів з метро
- Від державних та муніципальних установ
- Від дошкільних та загальноосвітніх навчальних закладів
- Від залізничних переїздів
- Від зупинок міського транспорту
- Від медичних закладів
- Від об'єктів пам'ятно-охоронного значення
- Зони обмежень магістральних інженерних мереж
- Від пішохідних переходів
- Території ринків
- Зона обмеження продажу тютюнових та алкогольних виробів
- Від перехресть вулиць
- Межа району

Лист № 279

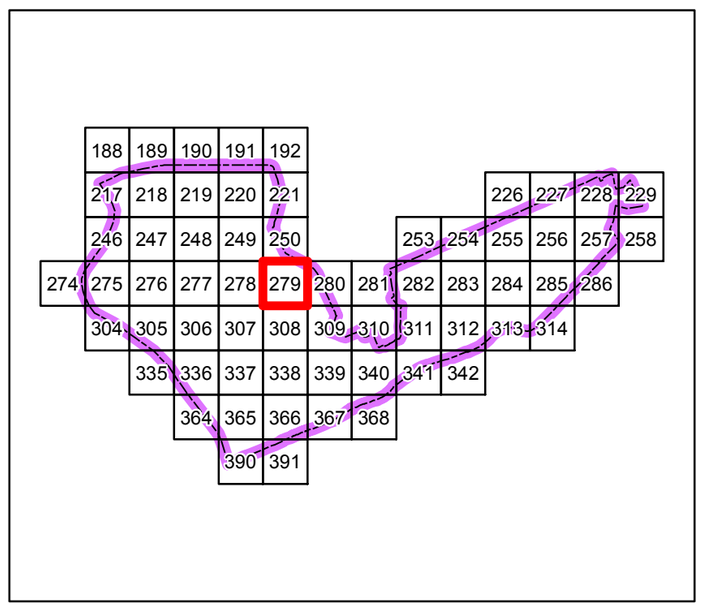

Проектні пропозиції розміщення тимчасових споруд в Дніпровському районі
М 1:5 000

Умовні позначення

Функціональне призначення ТС

- Громадські вбиральні (2)
- Заклади швидкого харчування (3)
- Квіти та інші продовольчі і непродовольчі товари (13)
- Продаж друкованих ЗМІ (4)
- Продаж продуктів та товарів широкого вжитку (24)
- Продаж тютюнових та алкогольних виробів (8)
- Шиномонтаж (0)

Тип зони обмеження

- Від входів і виходів з метро
- Від державних та муніципальних установ
- Від дошкільних та загальноосвітніх навчальних закладів
- Від залізничних переїздів
- Від зупинок міського транспорту
- Від медичних закладів
- Від об'єктів пам'ятно-охоронного значення
- Зони обмежень магістральних інженерних мереж
- Від пішохідних переходів
- Території ринків
- Зона обмеження продажу тютюнових та алкогольних виробів
- Від перехресть вулиць
- Межа району

Лист № 280

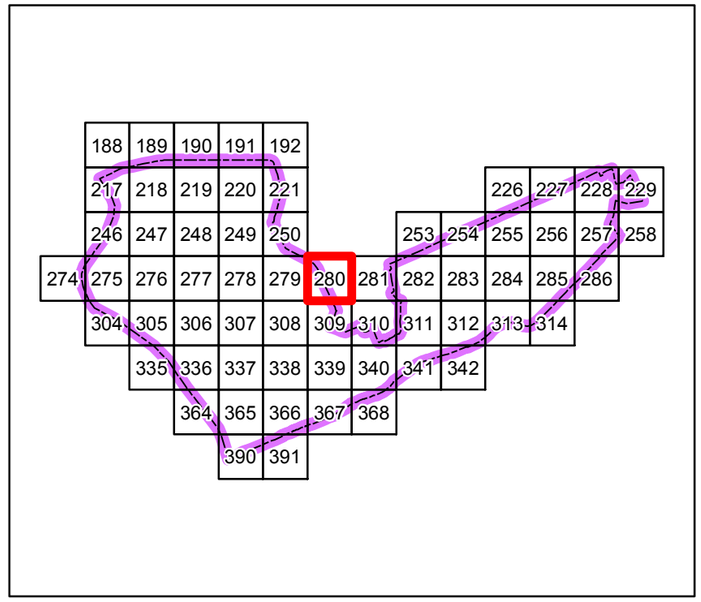

Проектні пропозиції розміщення тимчасових споруд в Дніпровському районі
М 1:5 000

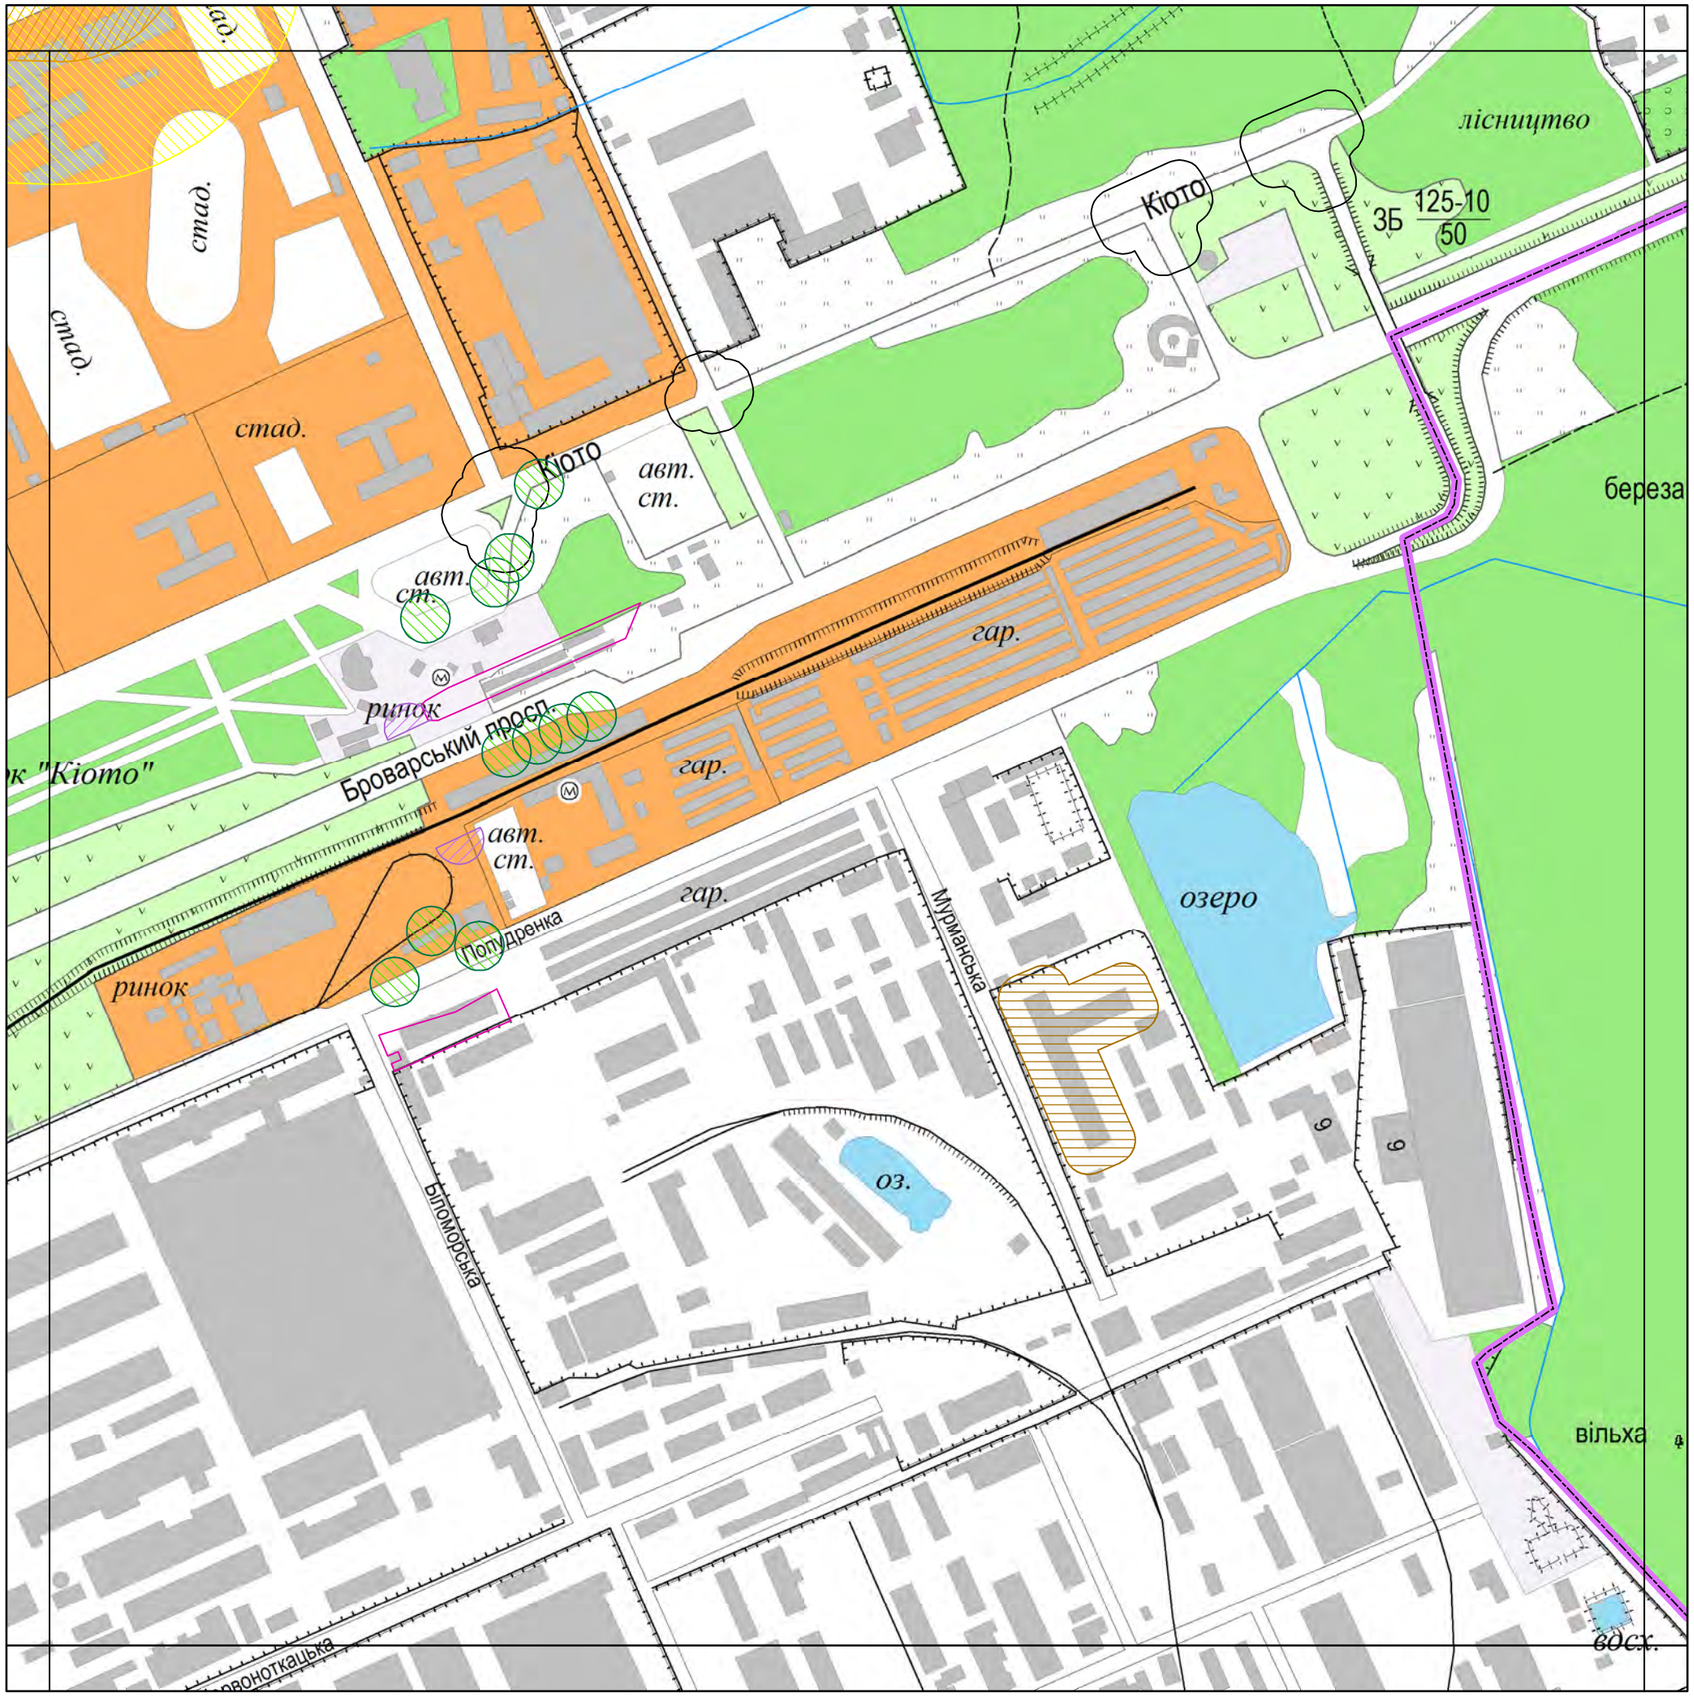

Умовні позначення

Функціональне призначення ТС

- Громадські вбиральні (0)
- Заклади швидкого харчування (0)
- Квіти та інші продовольчі і непродовольчі товари (0)
- Продаж друкованих ЗМІ (0)
- Продаж продуктів та товарів широкого вжитку (0)
- Продаж тютюнових та алкогольних виробів (0)
- Шиномонтаж (0)

Тип зони обмеження

- Від входів і виходів з метро
- Від державних та муніципальних установ
- Від дошкільних та загальноосвітніх навчальних закладів
- Від залізничних переїздів
- Від зупинок міського транспорту
- Від медичних закладів
- Від об'єктів пам'ятно-охоронного значення
- Зони обмежень магістральних інженерних мереж
- Від пішохідних переходів
- Території ринків
- Зона обмеження продажу тютюнових та алкогольних виробів
- Від перехресть вулиць
- Межа району

Лист № 281

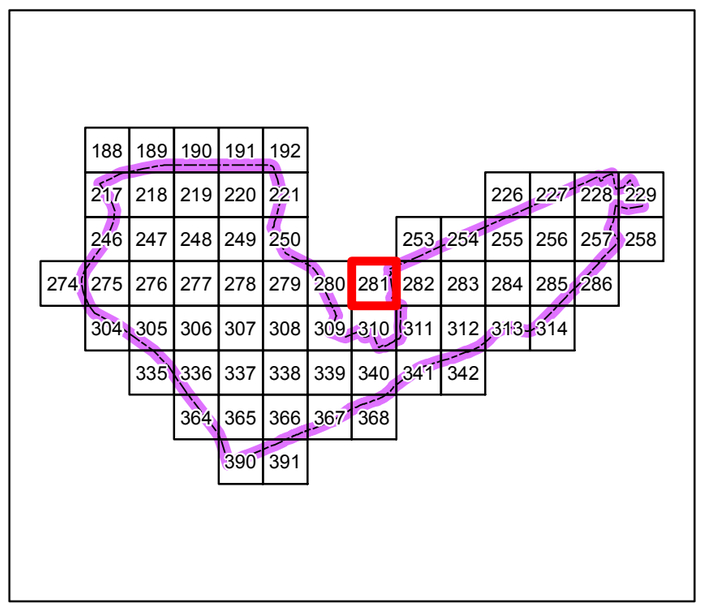

Проектні пропозиції розміщення тимчасових споруд в Дніпровському районі
М 1:5 000

Умовні позначення

Функціональне призначення ТС

- Громадські вбиральні (0)
- Заклади швидкого харчування (0)
- Квіти та інші продовольчі і непродовольчі товари (0)
- Продаж друкованих ЗМІ (0)
- Продаж продуктів та товарів широкого вжитку (0)
- Продаж тютюнових та алкогольних виробів (0)
- Шиномонтаж (0)

Тип зони обмеження

- Від входів і виходів з метро
- Від державних та муніципальних установ
- Від дошкільних та загальноосвітніх навчальних закладів
- Від залізничних переїздів
- Від зупинок міського транспорту
- Від медичних закладів
- Від об'єктів пам'ятно-охоронного значення
- Зони обмежень магістральних інженерних мереж
- Від пішохідних переходів
- Території ринків
- Зона обмеження продажу тютюнових та алкогольних виробів
- Від перехресть вулиць
- Межа району

Лист № 282

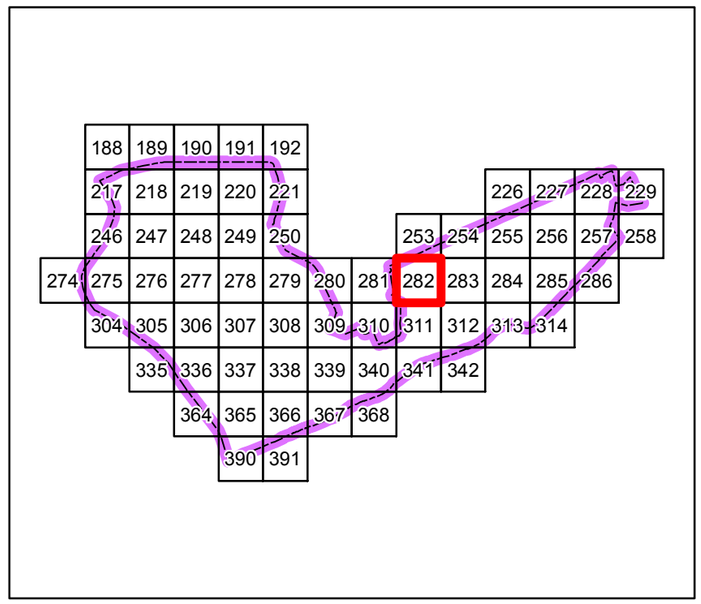

Проектні пропозиції розміщення тимчасових споруд в Дніпровському районі
М 1:5 000

Умовні позначення

Функціональне призначення ТС

- Громадські вбиральні (0)
- Заклади швидкого харчування (0)
- Квіти та інші продовольчі і непродовольчі товари (0)
- Продаж друкованих ЗМІ (0)
- Продаж продуктів та товарів широкого вжитку (0)
- Продаж тютюнових та алкогольних виробів (0)
- Шиномонтаж (0)

Тип зони обмеження

- Від входів і виходів з метро
- Від державних та муніципальних установ
- Від дошкільних та загальноосвітніх навчальних закладів
- Від залізничних переїздів
- Від зупинок міського транспорту
- Від медичних закладів
- Від об'єктів пам'ятно-охоронного значення
- Зони обмежень магістральних інженерних мереж
- Від пішохідних переходів
- Території ринків
- Зона обмеження продажу тютюнових та алкогольних виробів
- Від перехресть вулиць
- Межа району

Лист № 283

Проектні пропозиції розміщення тимчасових споруд в Дніпровському районі
М 1:5 000

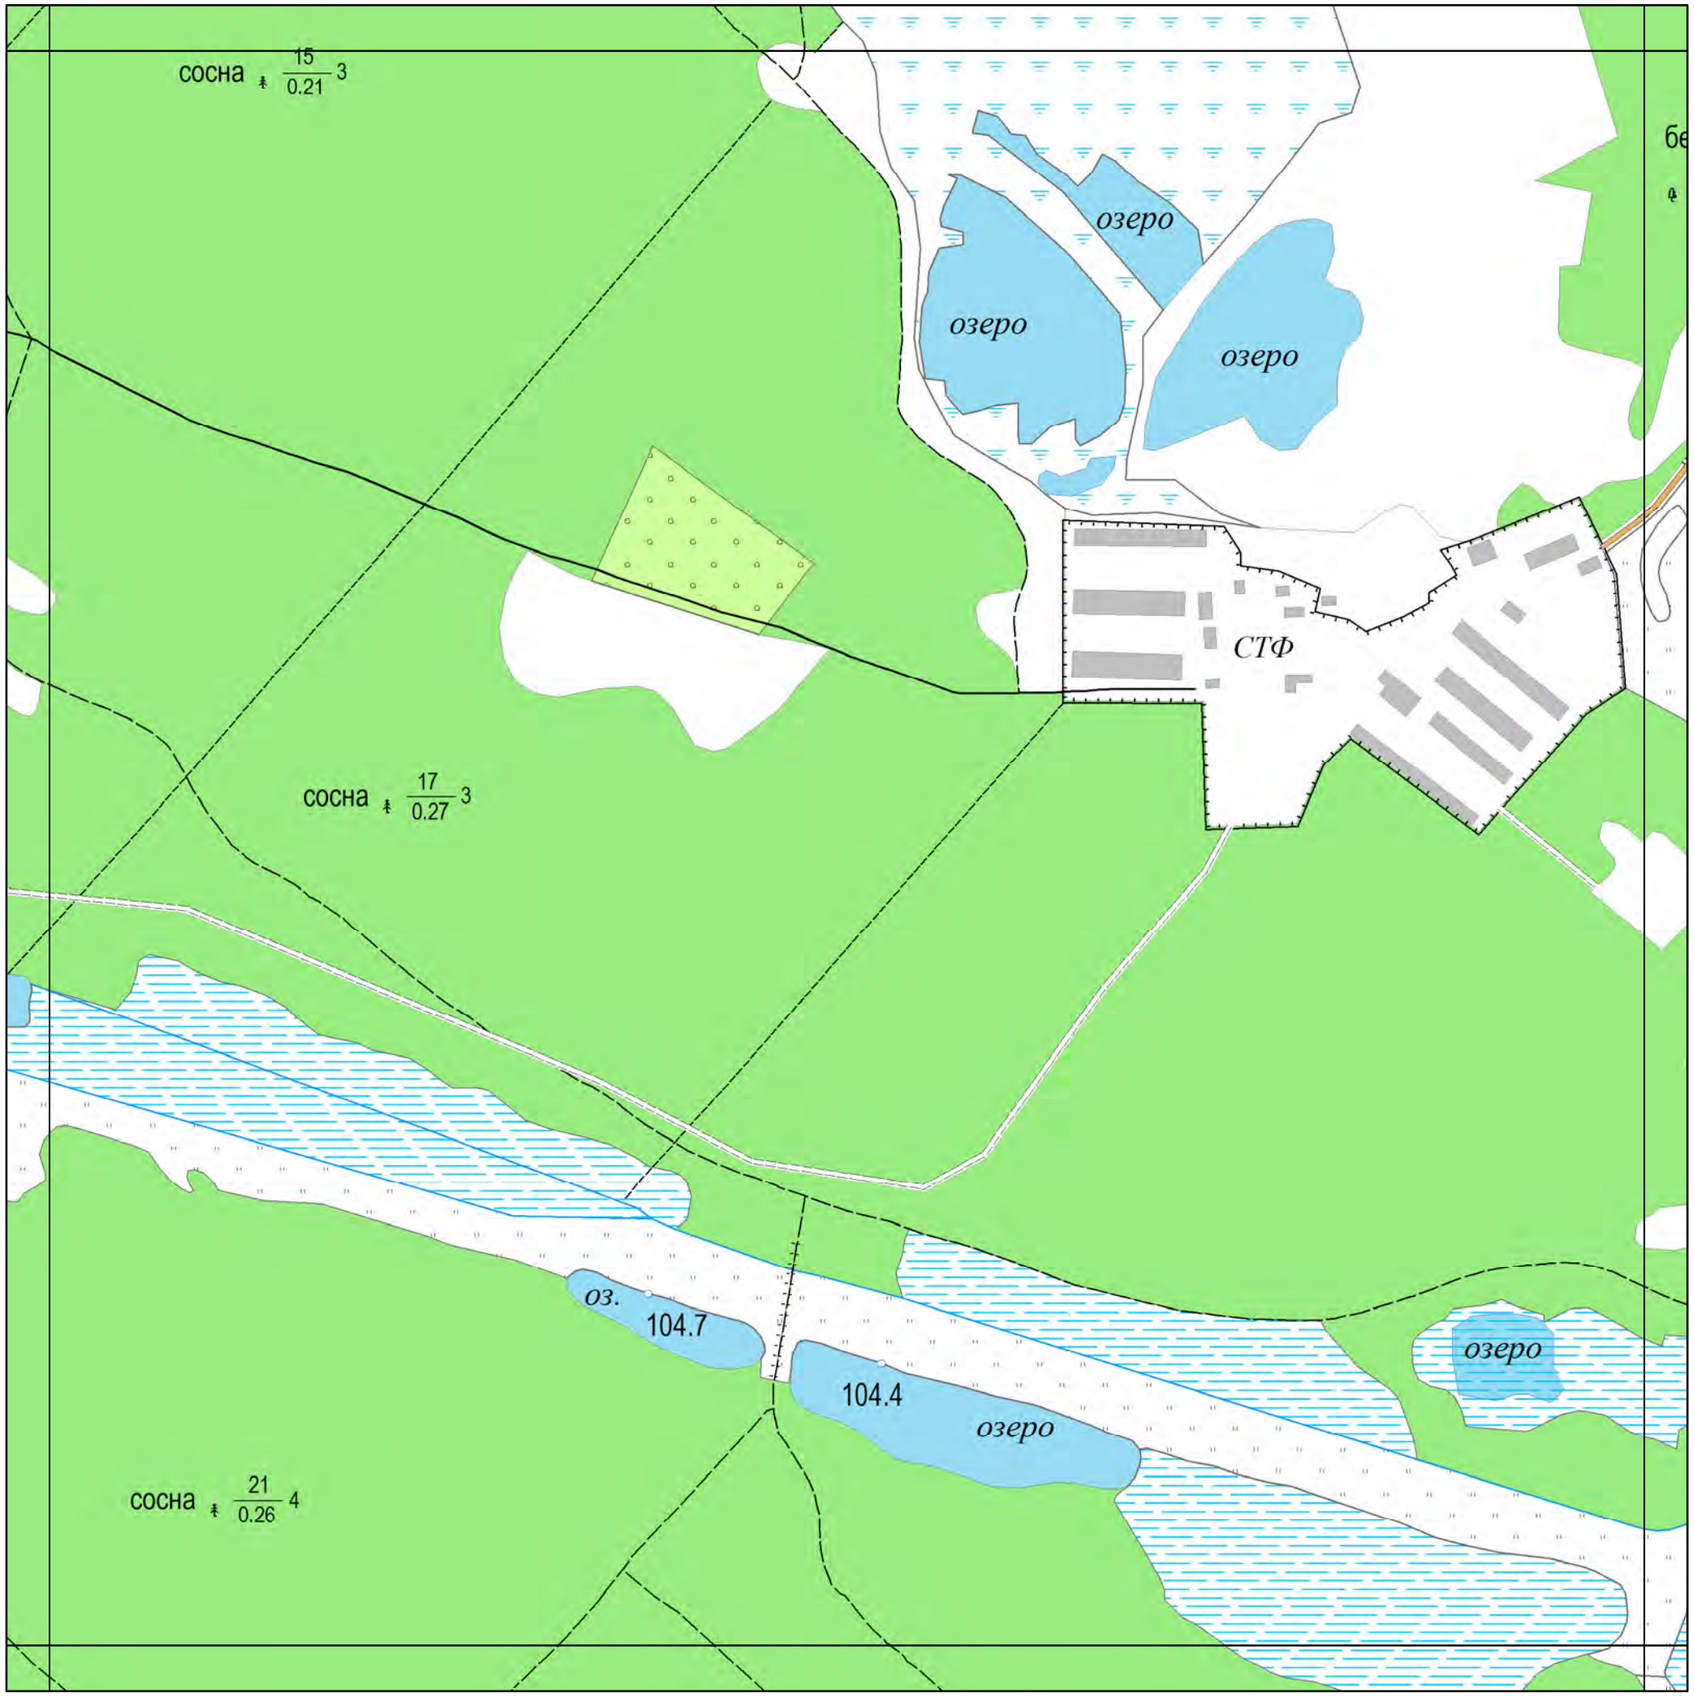

Умовні позначення

Функціональне призначення ТС

- Громадські вбиральні (0)
- Заклади швидкого харчування (0)
- Квіти та інші продовольчі і непродовольчі товари (0)
- Продаж друкованих ЗМІ (0)
- Продаж продуктів та товарів широкого вжитку (0)
- Продаж тютюнових та алкогольних виробів (0)
- Шиномонтаж (0)

Тип зони обмеження

- Від входів і виходів з метро
- Від державних та муніципальних установ
- Від дошкільних та загальноосвітніх навчальних закладів
- Від залізничних переїздів
- Від зупинок міського транспорту
- Від медичних закладів
- Від об'єктів пам'ятно-охоронного значення
- Зони обмежень магістральних інженерних мереж
- Від пішохідних переходів
- Території ринків
- Зона обмеження продажу тютюнових та алкогольних виробів
- Від перехресть вулиць
- Межа району

Лист № 284

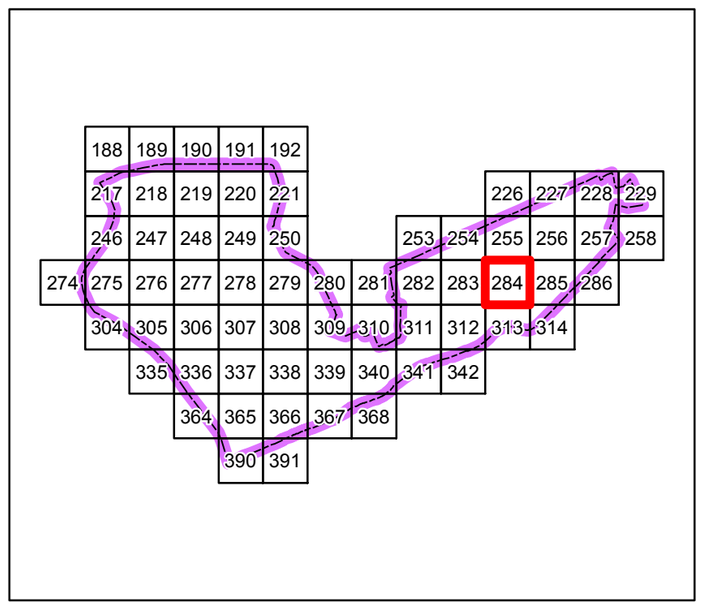

Проектні пропозиції розміщення тимчасових споруд в Дніпровському районі
М 1:5 000

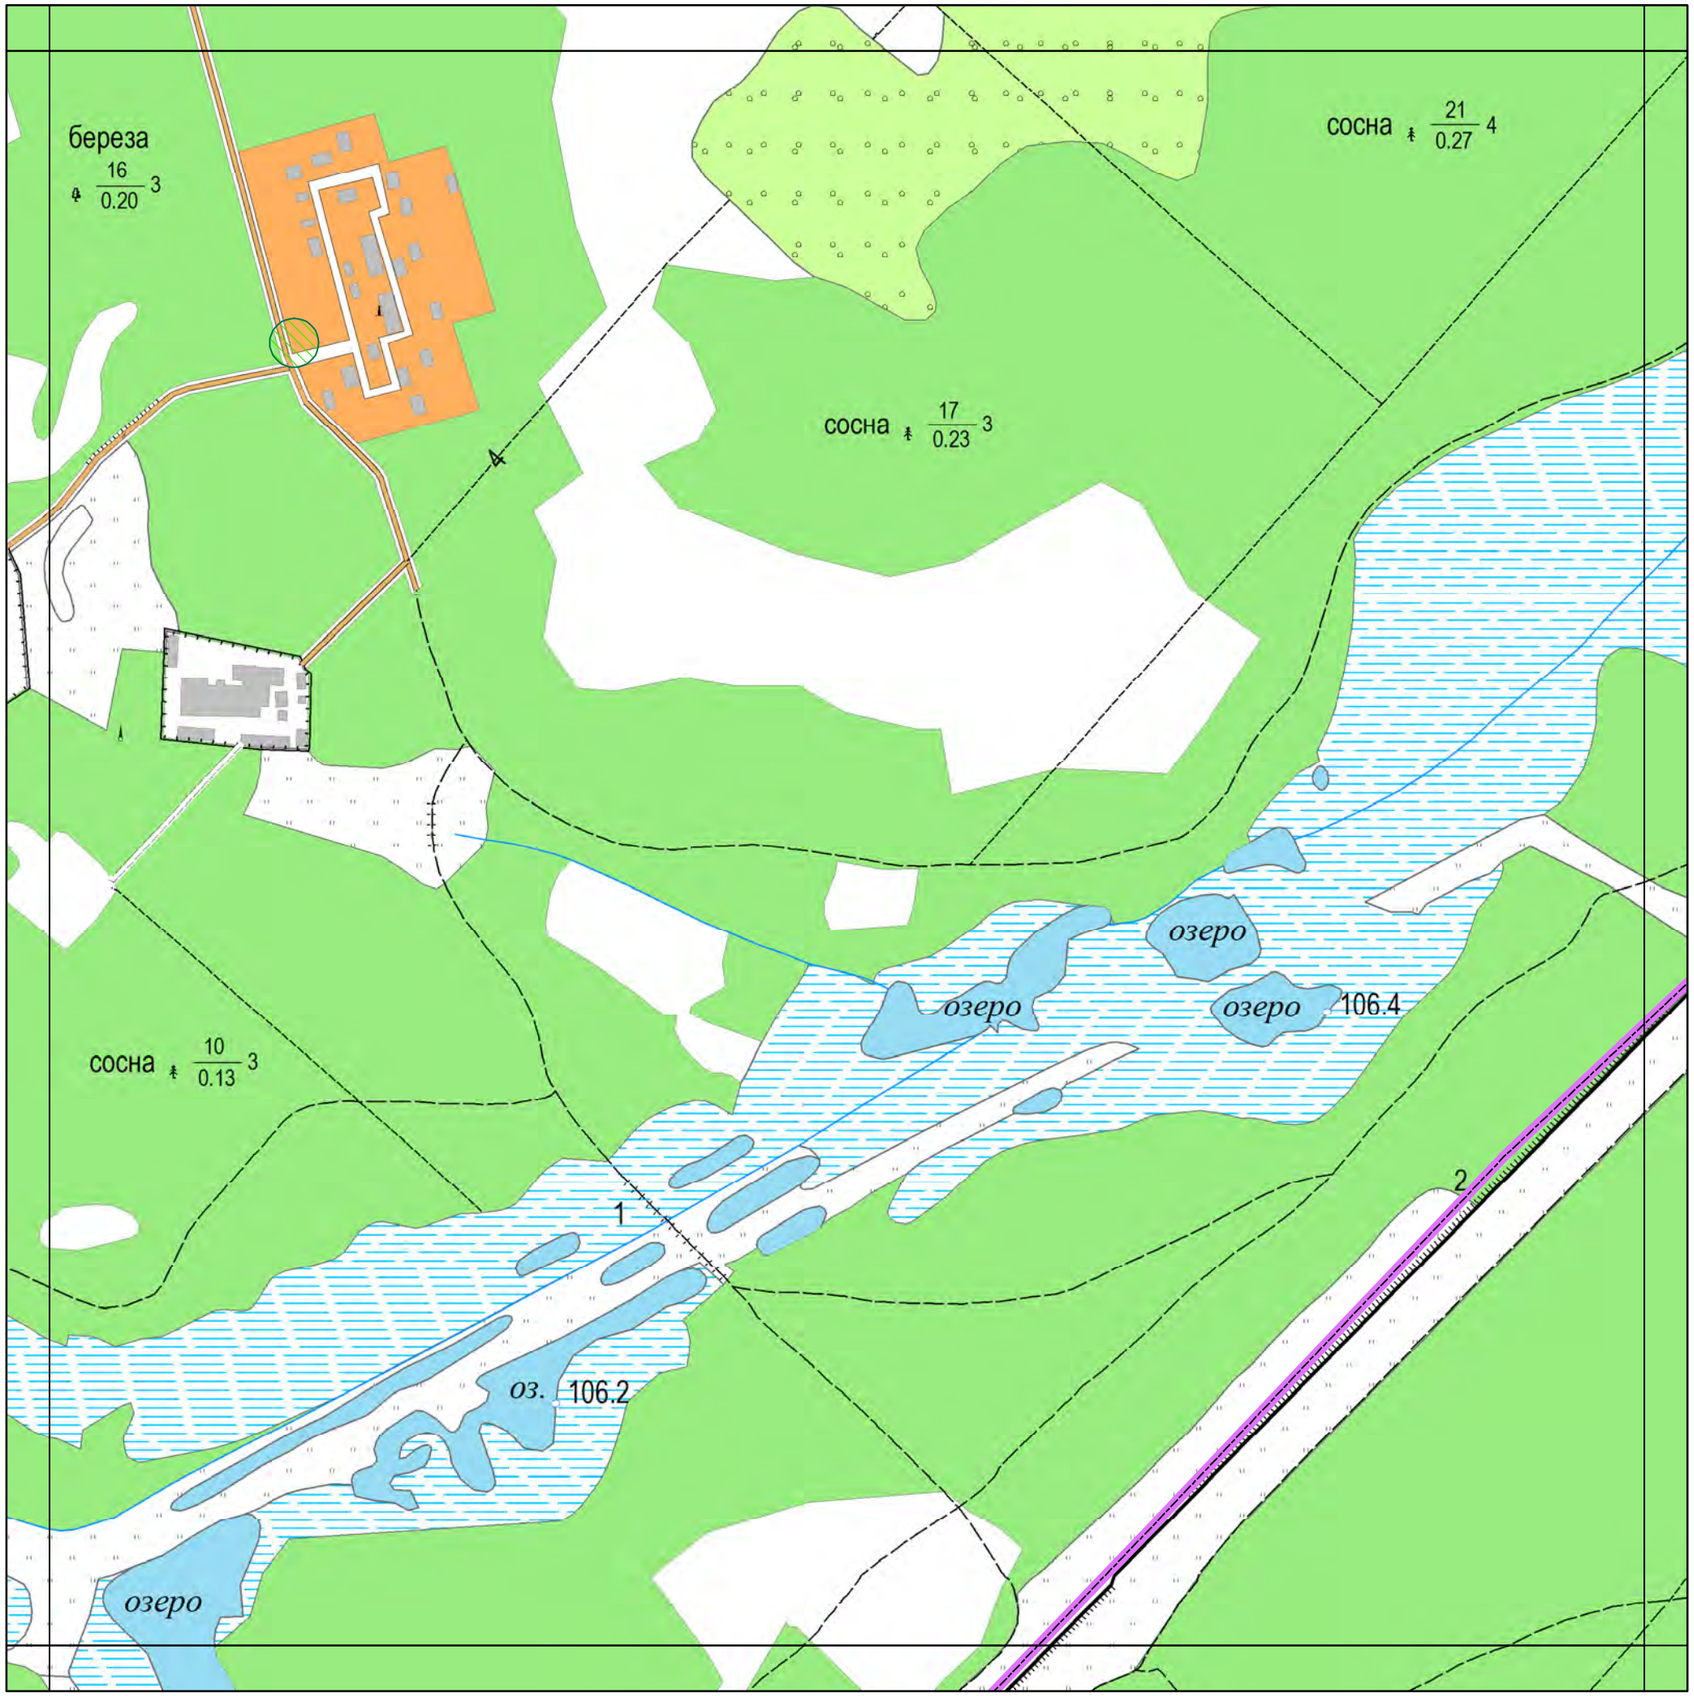

Умовні позначення

Функціональне призначення ТС

- Громадські вбиральні (0)
- Заклади швидкого харчування (0)
- Квіти та інші продовольчі і непродовольчі товари (0)
- Продаж друкованих ЗМІ (0)
- Продаж продуктів та товарів широкого вжитку (0)
- Продаж тютюнових та алкогольних виробів (0)
- Шиномонтаж (0)

Тип зони обмеження

- Від входів і виходів з метро
- Від державних та муніципальних установ
- Від дошкільних та загальноосвітніх навчальних закладів
- Від залізничних переїздів
- Від зупинок міського транспорту
- Від медичних закладів
- Від об'єктів пам'ятно-охоронного значення
- Зони обмежень магістральних інженерних мереж
- Від пішохідних переходів
- Території ринків
- Зона обмеження продажу тютюнових та алкогольних виробів
- Від перехресть вулиць
- Межа району

Лист № 285

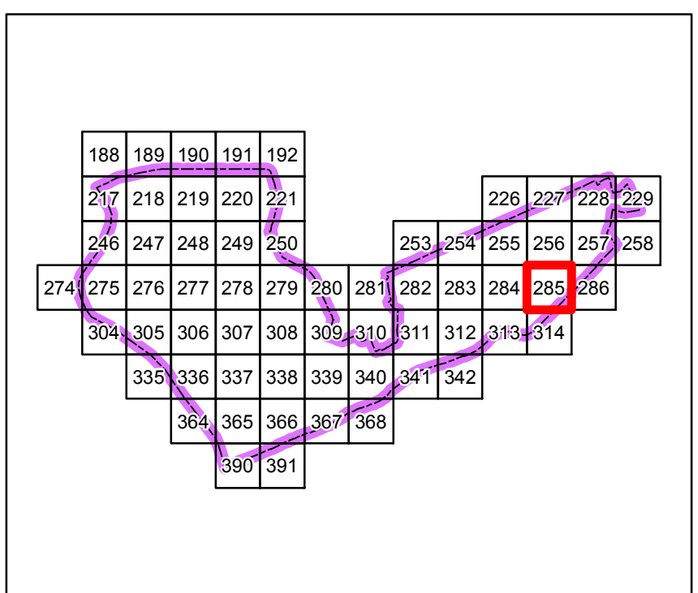

Проектні пропозиції розміщення тимчасових споруд в Дніпровському районі
М 1:5 000

Умовні позначення

Функціональне призначення ТС

- Громадські вбиральні (0)
- Заклади швидкого харчування (0)
- Квіти та інші продовольчі і непродовольчі товари (0)
- Продаж друкованих ЗМІ (0)
- Продаж продуктів та товарів широкого вжитку (0)
- Продаж тютюнових та алкогольних виробів (0)
- Шиномонтаж (0)

Тип зони обмеження

- Від входів і виходів з метро
- Від державних та муніципальних установ
- Від дошкільних та загальноосвітніх навчальних закладів
- Від залізничних переїздів
- Від зупинок міського транспорту
- Від медичних закладів
- Від об'єктів пам'ятно-охоронного значення
- Зони обмежень магістральних інженерних мереж
- Від пішохідних переходів
- Території ринків
- Зона обмеження продажу тютюнових та алкогольних виробів
- Від перехресть вулиць
- Межа району

Лист № 286

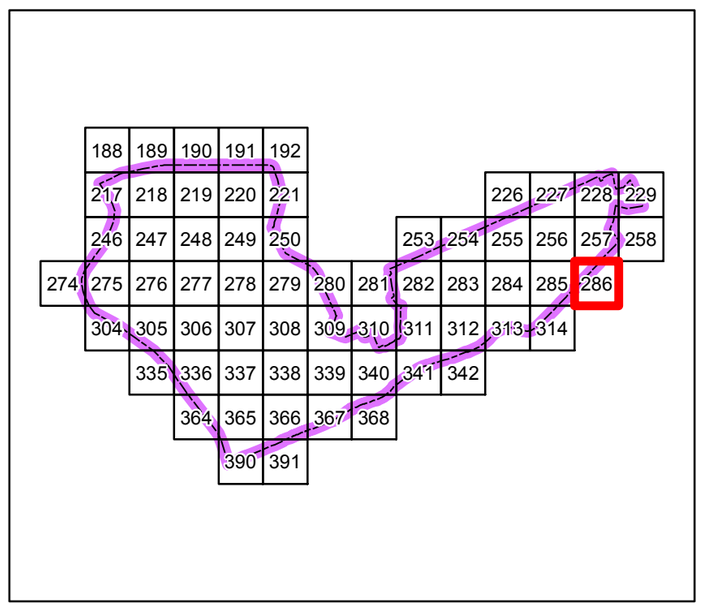

Проектні пропозиції розміщення тимчасових споруд в Дніпровському районі
М 1:5 000

Умовні позначення

Функціональне призначення ТС

- Громадські вбиральні (1)
- Заклади швидкого харчування (1)
- Квіти та інші продовольчі і непродовольчі товари (0)
- Продаж друкованих ЗМІ (0)
- Продаж продуктів та товарів широкого вжитку (2)
- Продаж тютюнових та алкогольних виробів (1)
- Шиномонтаж (0)

Тип зони обмеження

- Від входів і виходів з метро
- Від державних та муніципальних установ
- Від дошкільних та загальноосвітніх навчальних закладів
- Від залізничних переїздів
- Від зупинок міського транспорту
- Від медичних закладів
- Від об'єктів пам'ятно-охоронного значення
- Зони обмежень магістральних інженерних мереж
- Від пішохідних переходів
- Території ринків
- Зона обмеження продажу тютюнових та алкогольних виробів
- Від перехресть вулиць
- Межа району

Лист № 304

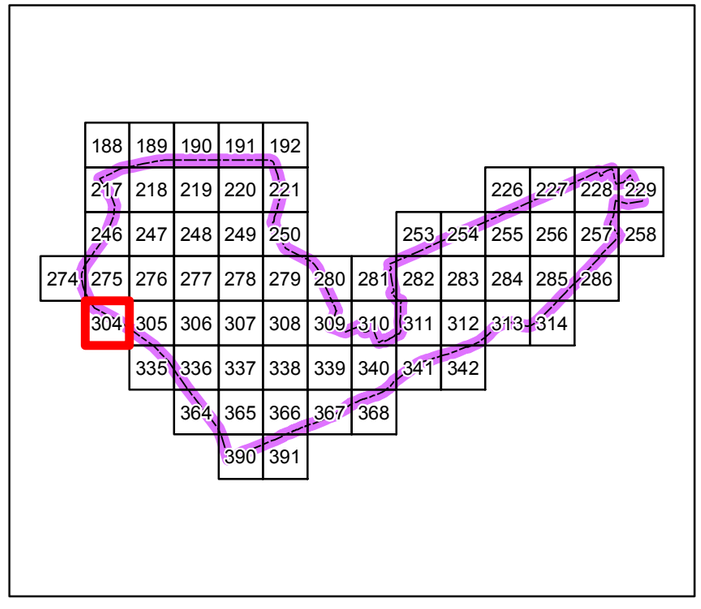

Проектні пропозиції розміщення тимчасових споруд в Дніпровському районі
М 1:5 000

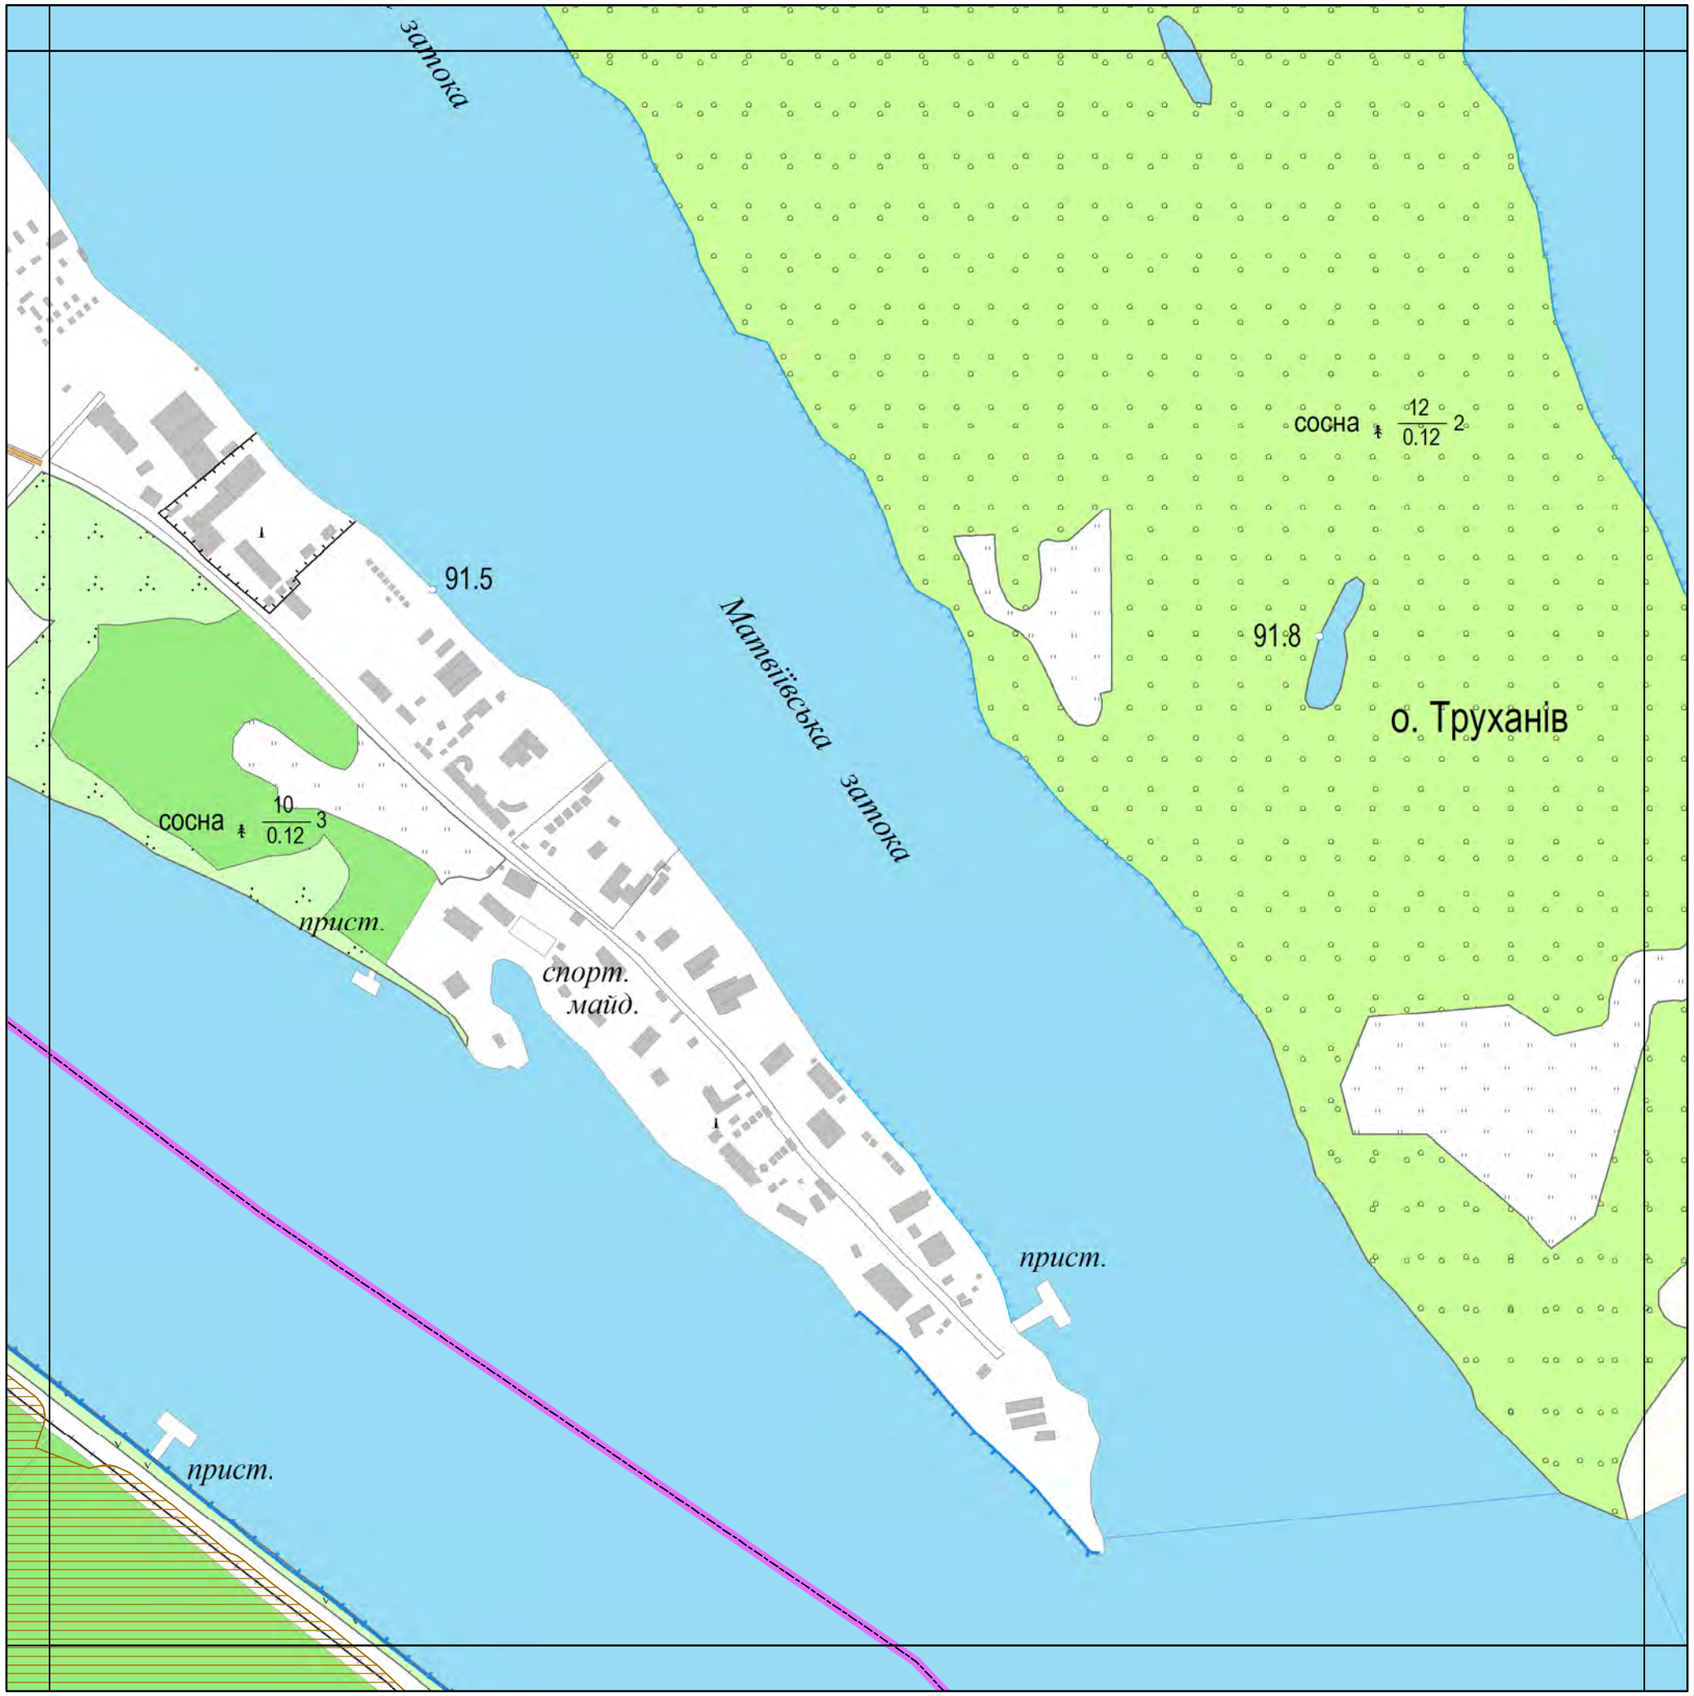

Умовні позначення

Функціональне призначення ТС

- Громадські вбиральні (0)
- Заклади швидкого харчування (0)
- Квіти та інші продовольчі і непродовольчі товари (0)
- Продаж друкованих ЗМІ (0)
- Продаж продуктів та товарів широкого вжитку (0)
- Продаж тютюнових та алкогольних виробів (0)
- Шиномонтаж (0)

Тип зони обмеження

- Від входів і виходів з метро
- Від державних та муніципальних установ
- Від дошкільних та загальноосвітніх навчальних закладів
- Від залізничних переїздів
- Від зупинок міського транспорту
- Від медичних закладів
- Від об'єктів пам'ятно-охоронного значення
- Зони обмежень магістральних інженерних мереж
- Від пішохідних переходів
- Території ринків
- Зона обмеження продажу тютюнових та алкогольних виробів
- Від перехресть вулиць
- Межа району

Лист № 305

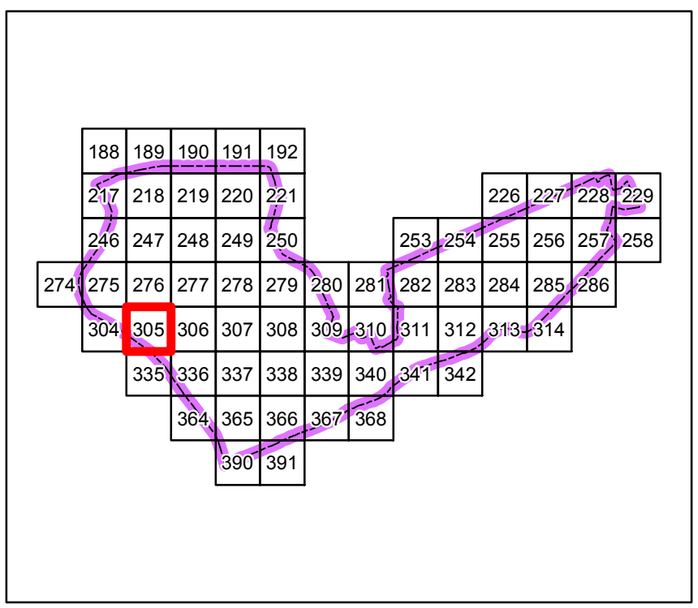

Проектні пропозиції розміщення тимчасових споруд в Дніпровському районі
М 1:5 000

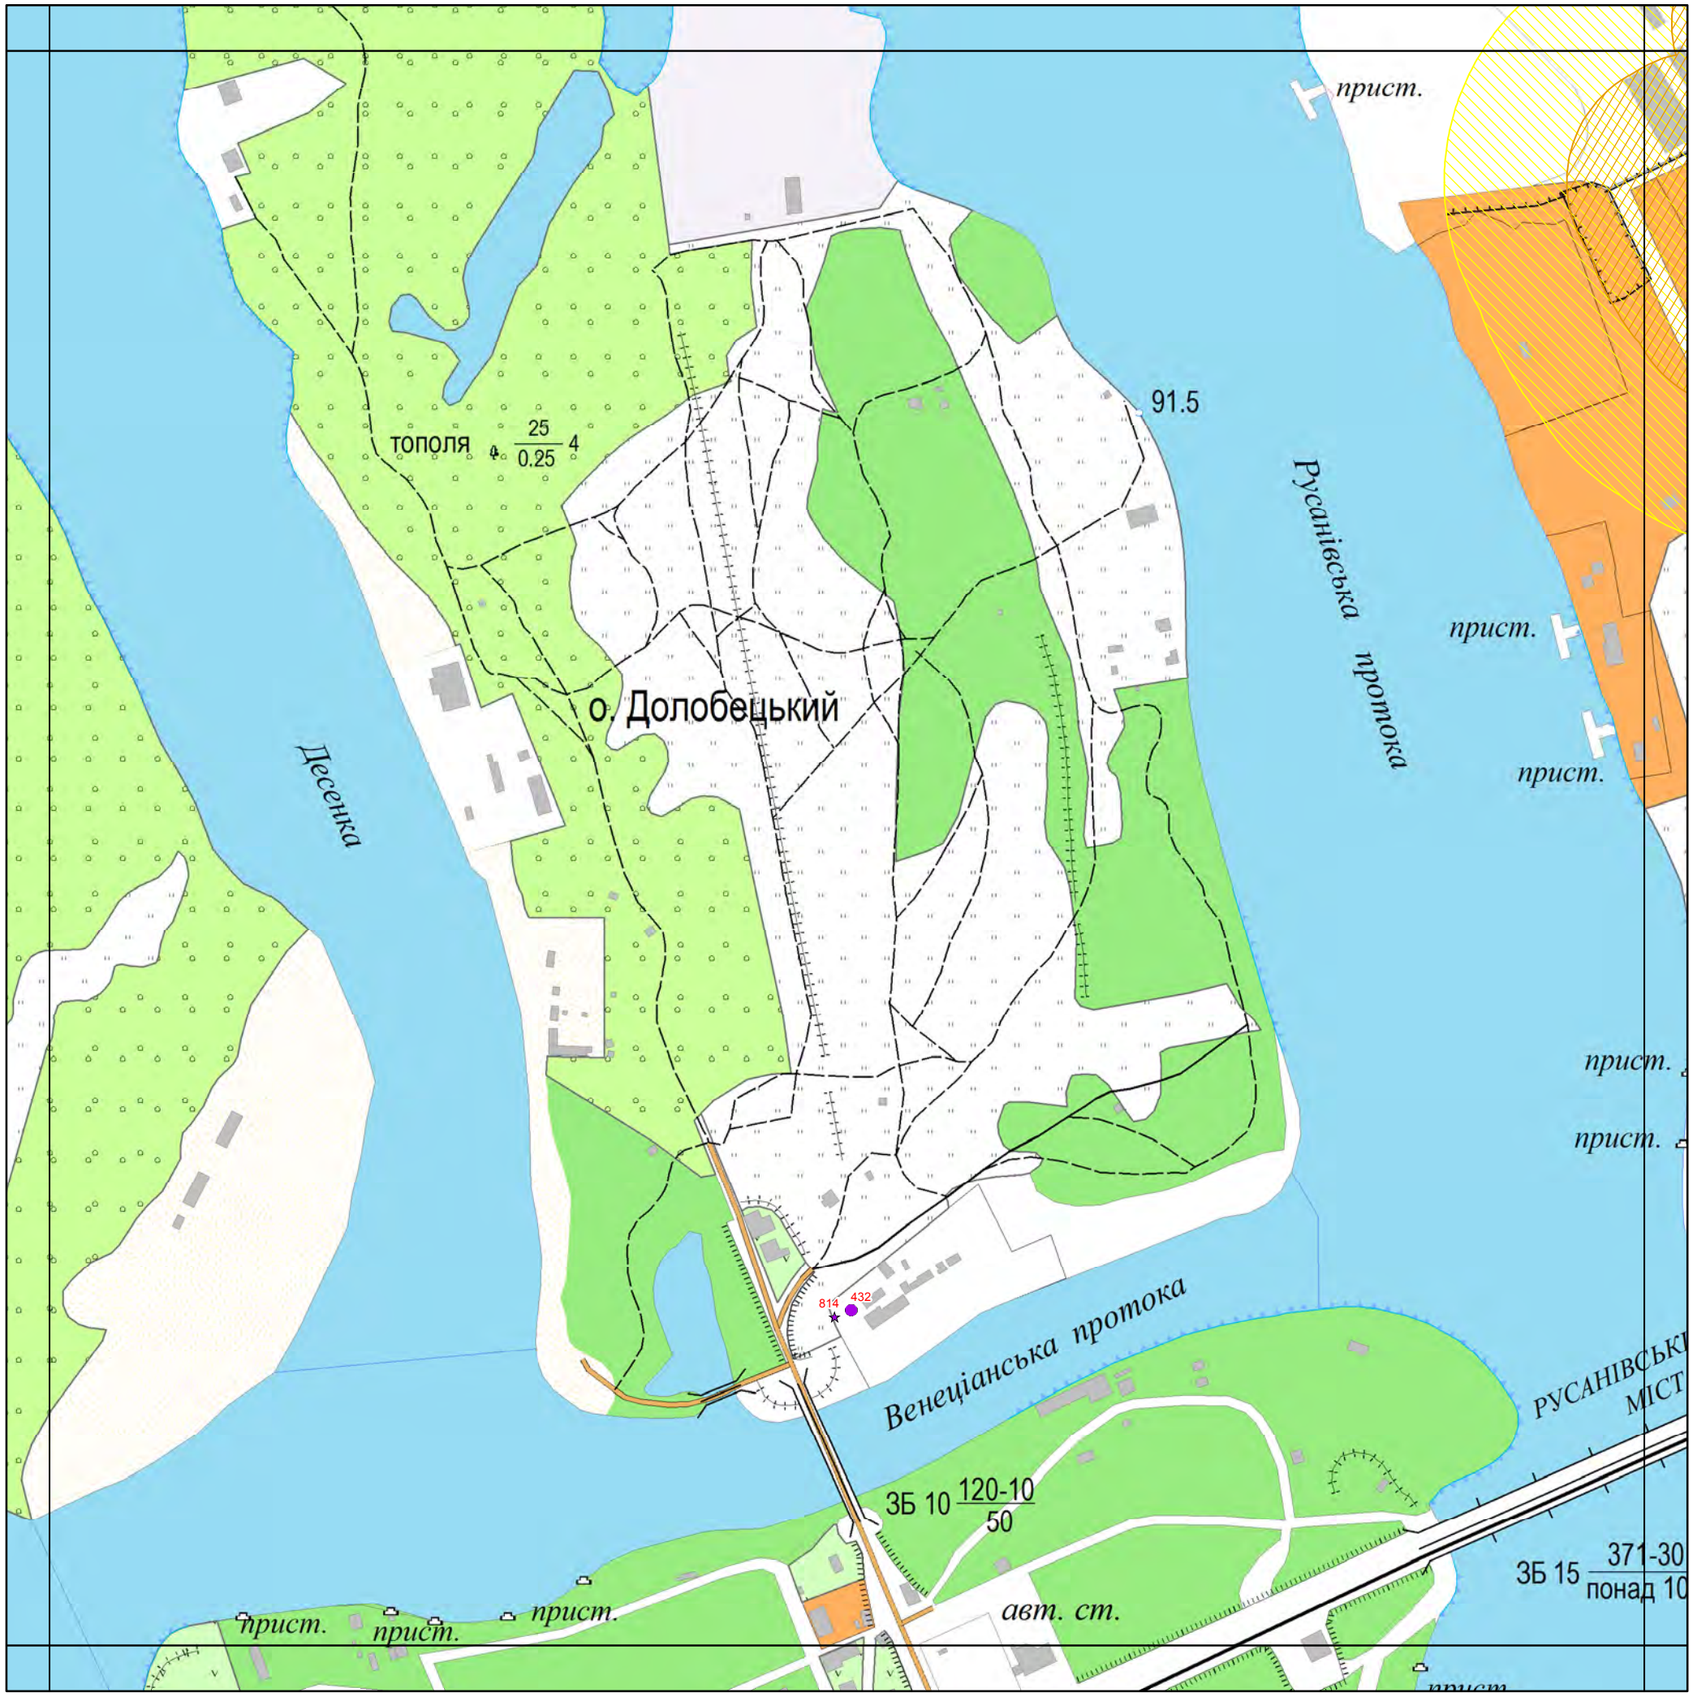

Умовні позначення

Функціональне призначення ТС

- Громадські вбиральні (1)
- Заклади швидкого харчування (0)
- Квіти та інші продовольчі і непродовольчі товари (0)
- Продаж друкованих ЗМІ (0)
- Продаж продуктів та товарів широкого вжитку (1)
- Продаж тютюнових та алкогольних виробів (0)
- Шиномонтаж (0)

Тип зони обмеження

- Від входів і виходів з метро
- Від державних та муніципальних установ
- Від дошкільних та загальноосвітніх навчальних закладів
- Від залізничних переїздів
- Від зупинок міського транспорту
- Від медичних закладів
- Від об'єктів пам'ятно-охоронного значення
- Зони обмежень магістральних інженерних мереж
- Від пішохідних переходів
- Території ринків
- Зона обмеження продажу тютюнових та алкогольних виробів
- Від перехресть вулиць
- Межа району

Лист № 306

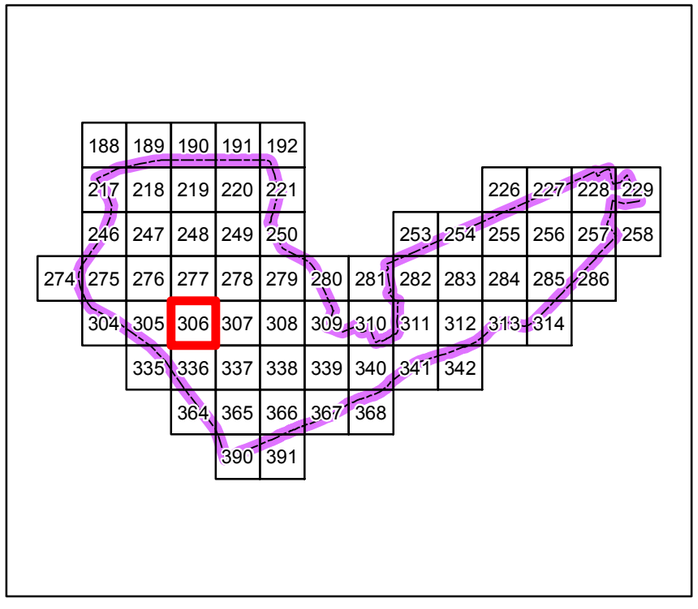

Проектні пропозиції розміщення тимчасових споруд в Дніпровському районі
М 1:5 000

Умовні позначення

Функціональне призначення ТС

- Громадські вбиральні (1)
- Заклади швидкого харчування (3)
- Квіти та інші продовольчі і непродовольчі товари (15)
- Продаж друкованих ЗМІ (11)
- Продаж продуктів та товарів широкого вжитку (27)
- Продаж тютюнових та алкогольних виробів (6)
- Шиномонтаж (3)

Тип зони обмеження

- Від входів і виходів з метро
- Від державних та муніципальних установ
- Від дошкільних та загальноосвітніх навчальних закладів
- Від залізничних переїздів
- Від зупинок міського транспорту
- Від медичних закладів
- Від об'єктів пам'ятно-охоронного значення
- Зони обмежень магістральних інженерних мереж
- Від пішохідних переходів
- Території ринків
- Зона обмеження продажу тютюнових та алкогольних виробів
- Від перехресть вулиць
- Межа району

Лист № 307

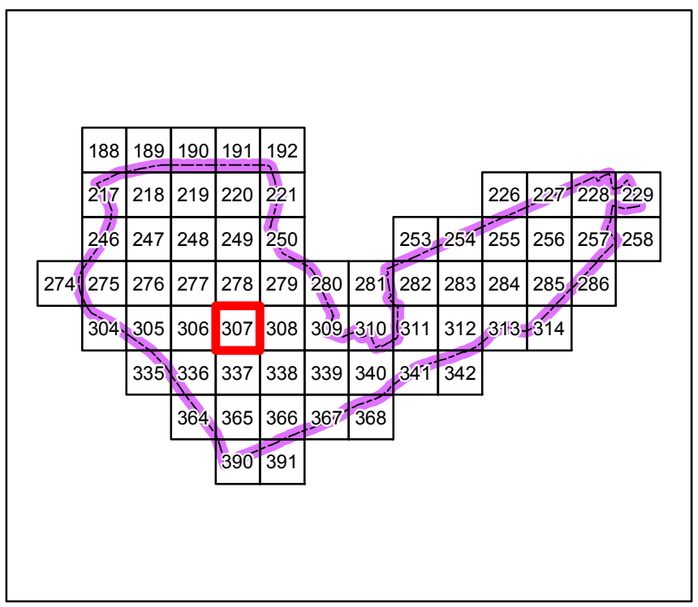

Проектні пропозиції розміщення тимчасових споруд в Дніпровському районі
М 1:5 000

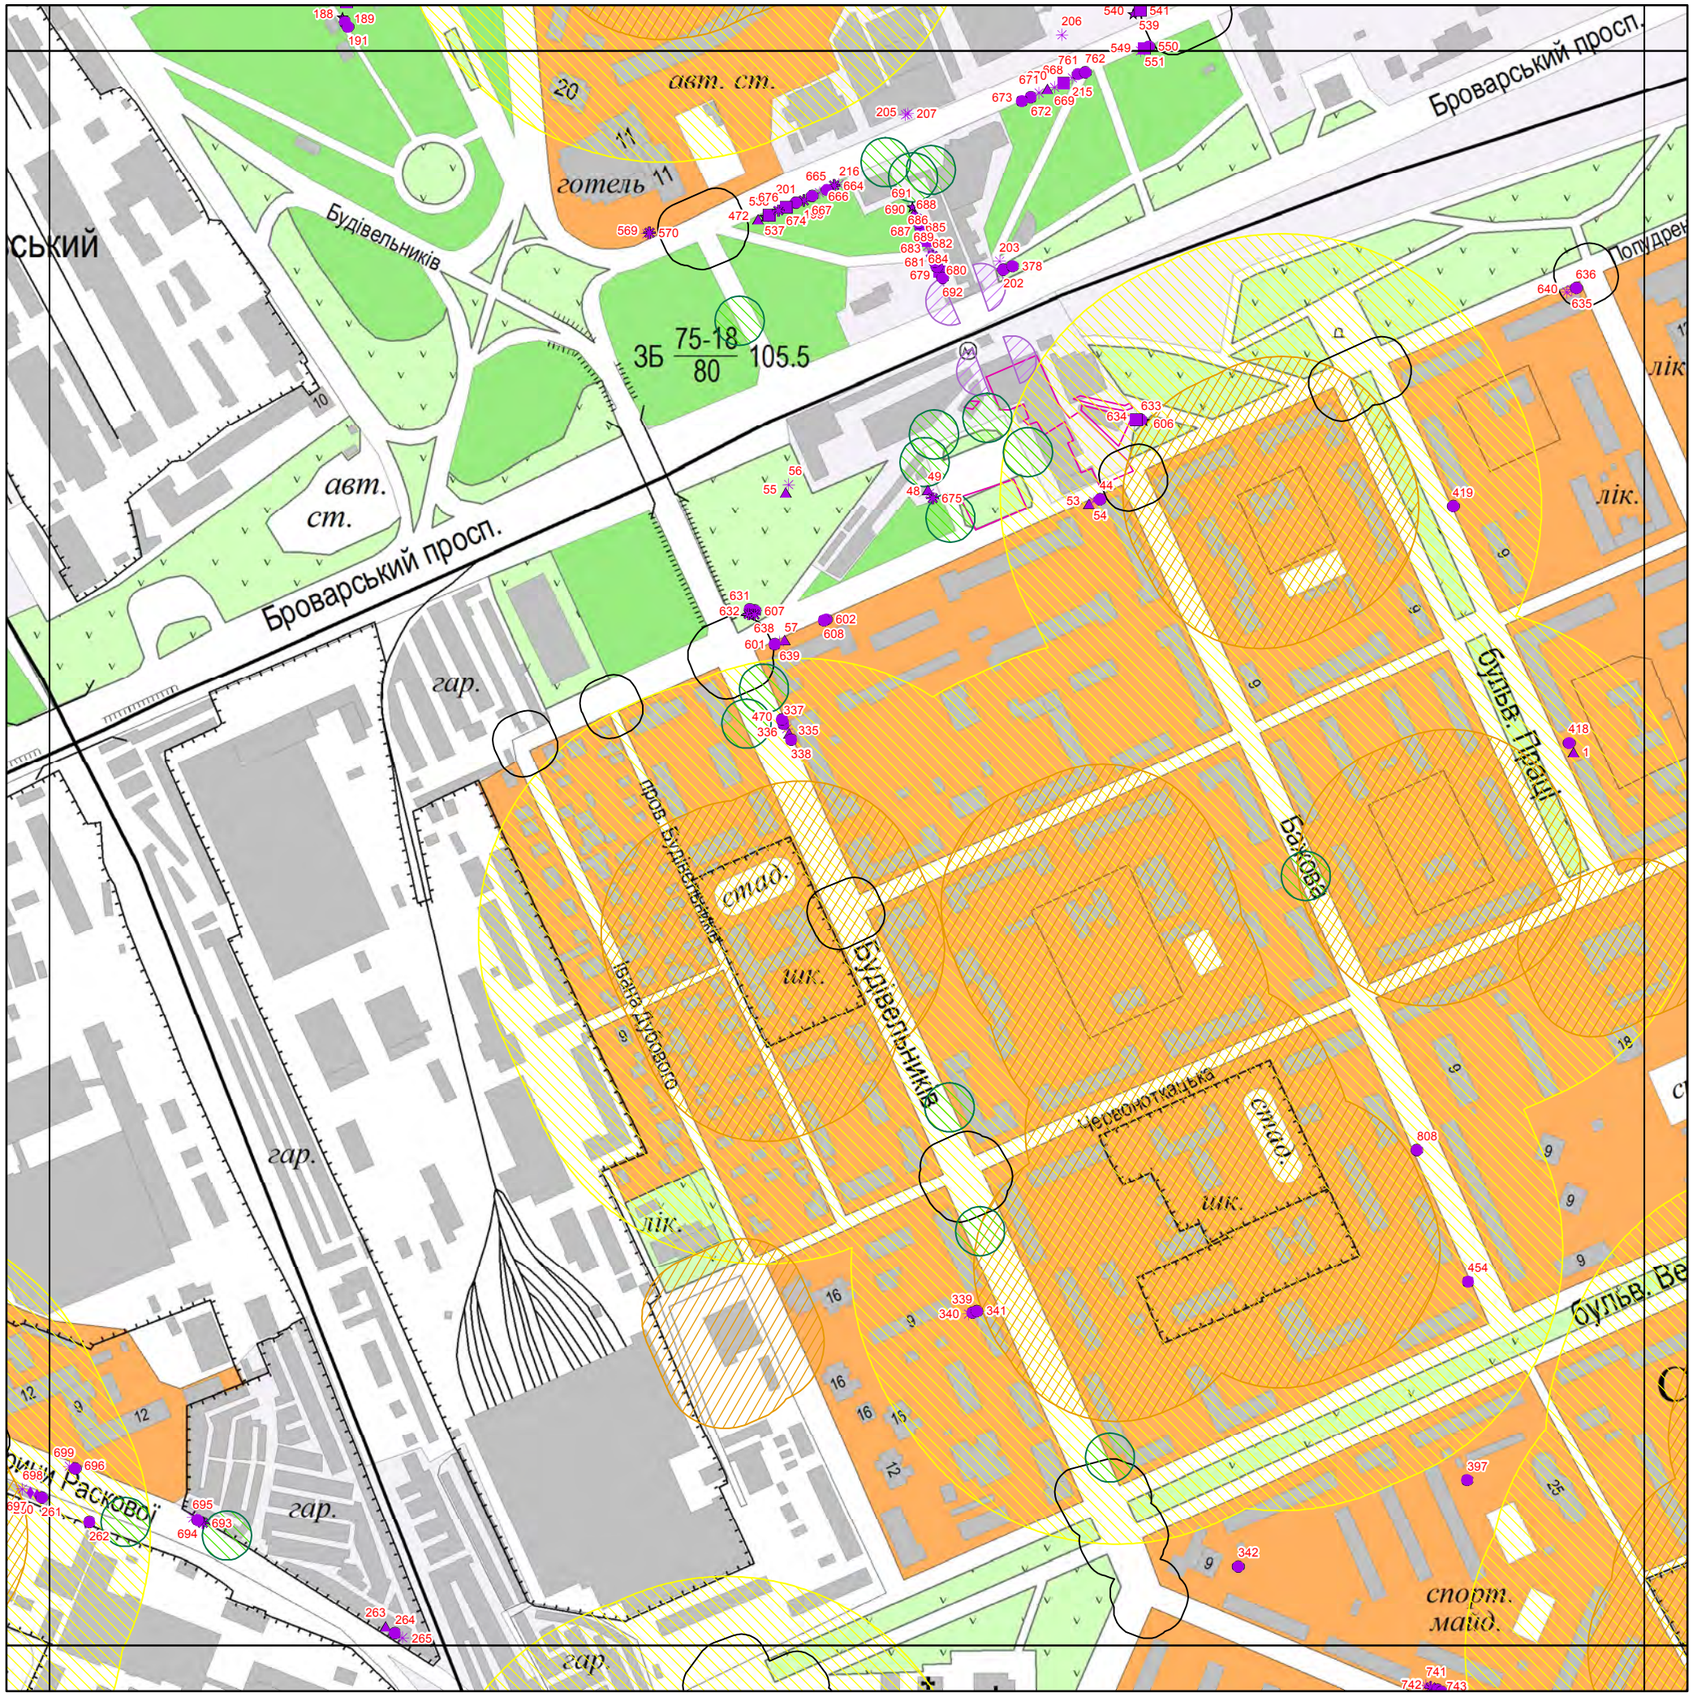

Умовні позначення

Функціональне призначення ТС

- Громадські вбиральні (5)
- Заклади швидкого харчування (9)
- Квіти та інші продовольчі і непродовольчі товари (26)
- Продаж друкованих ЗМІ (11)
- Продаж продуктів та товарів широкого вжитку (43)
- Продаж тютюнових та алкогольних виробів (11)
- Шиномонтаж (3)

Тип зони обмеження

- Від входів і виходів з метро
- Від державних та муніципальних установ
- Від дошкільних та загальноосвітніх навчальних закладів
- Від залізничних переїздів
- Від зупинок міського транспорту
- Від медичних закладів
- Від об'єктів пам'ятно-охоронного значення
- Зони обмежень магістральних інженерних мереж
- Від пішохідних переходів
- Території ринків
- Зона обмеження продажу тютюнових та алкогольних виробів
- Від перехресть вулиць
- Межа району

Лист № 308

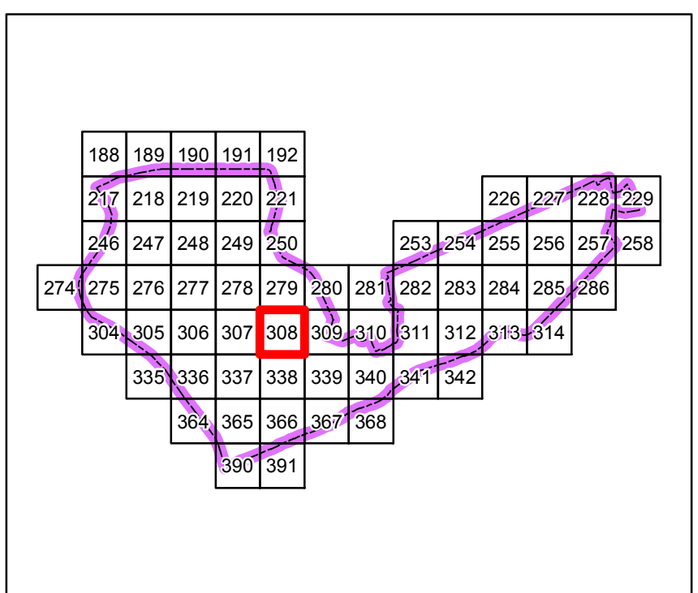

Проектні пропозиції розміщення тимчасових споруд в Дніпровському районі
М 1:5 000

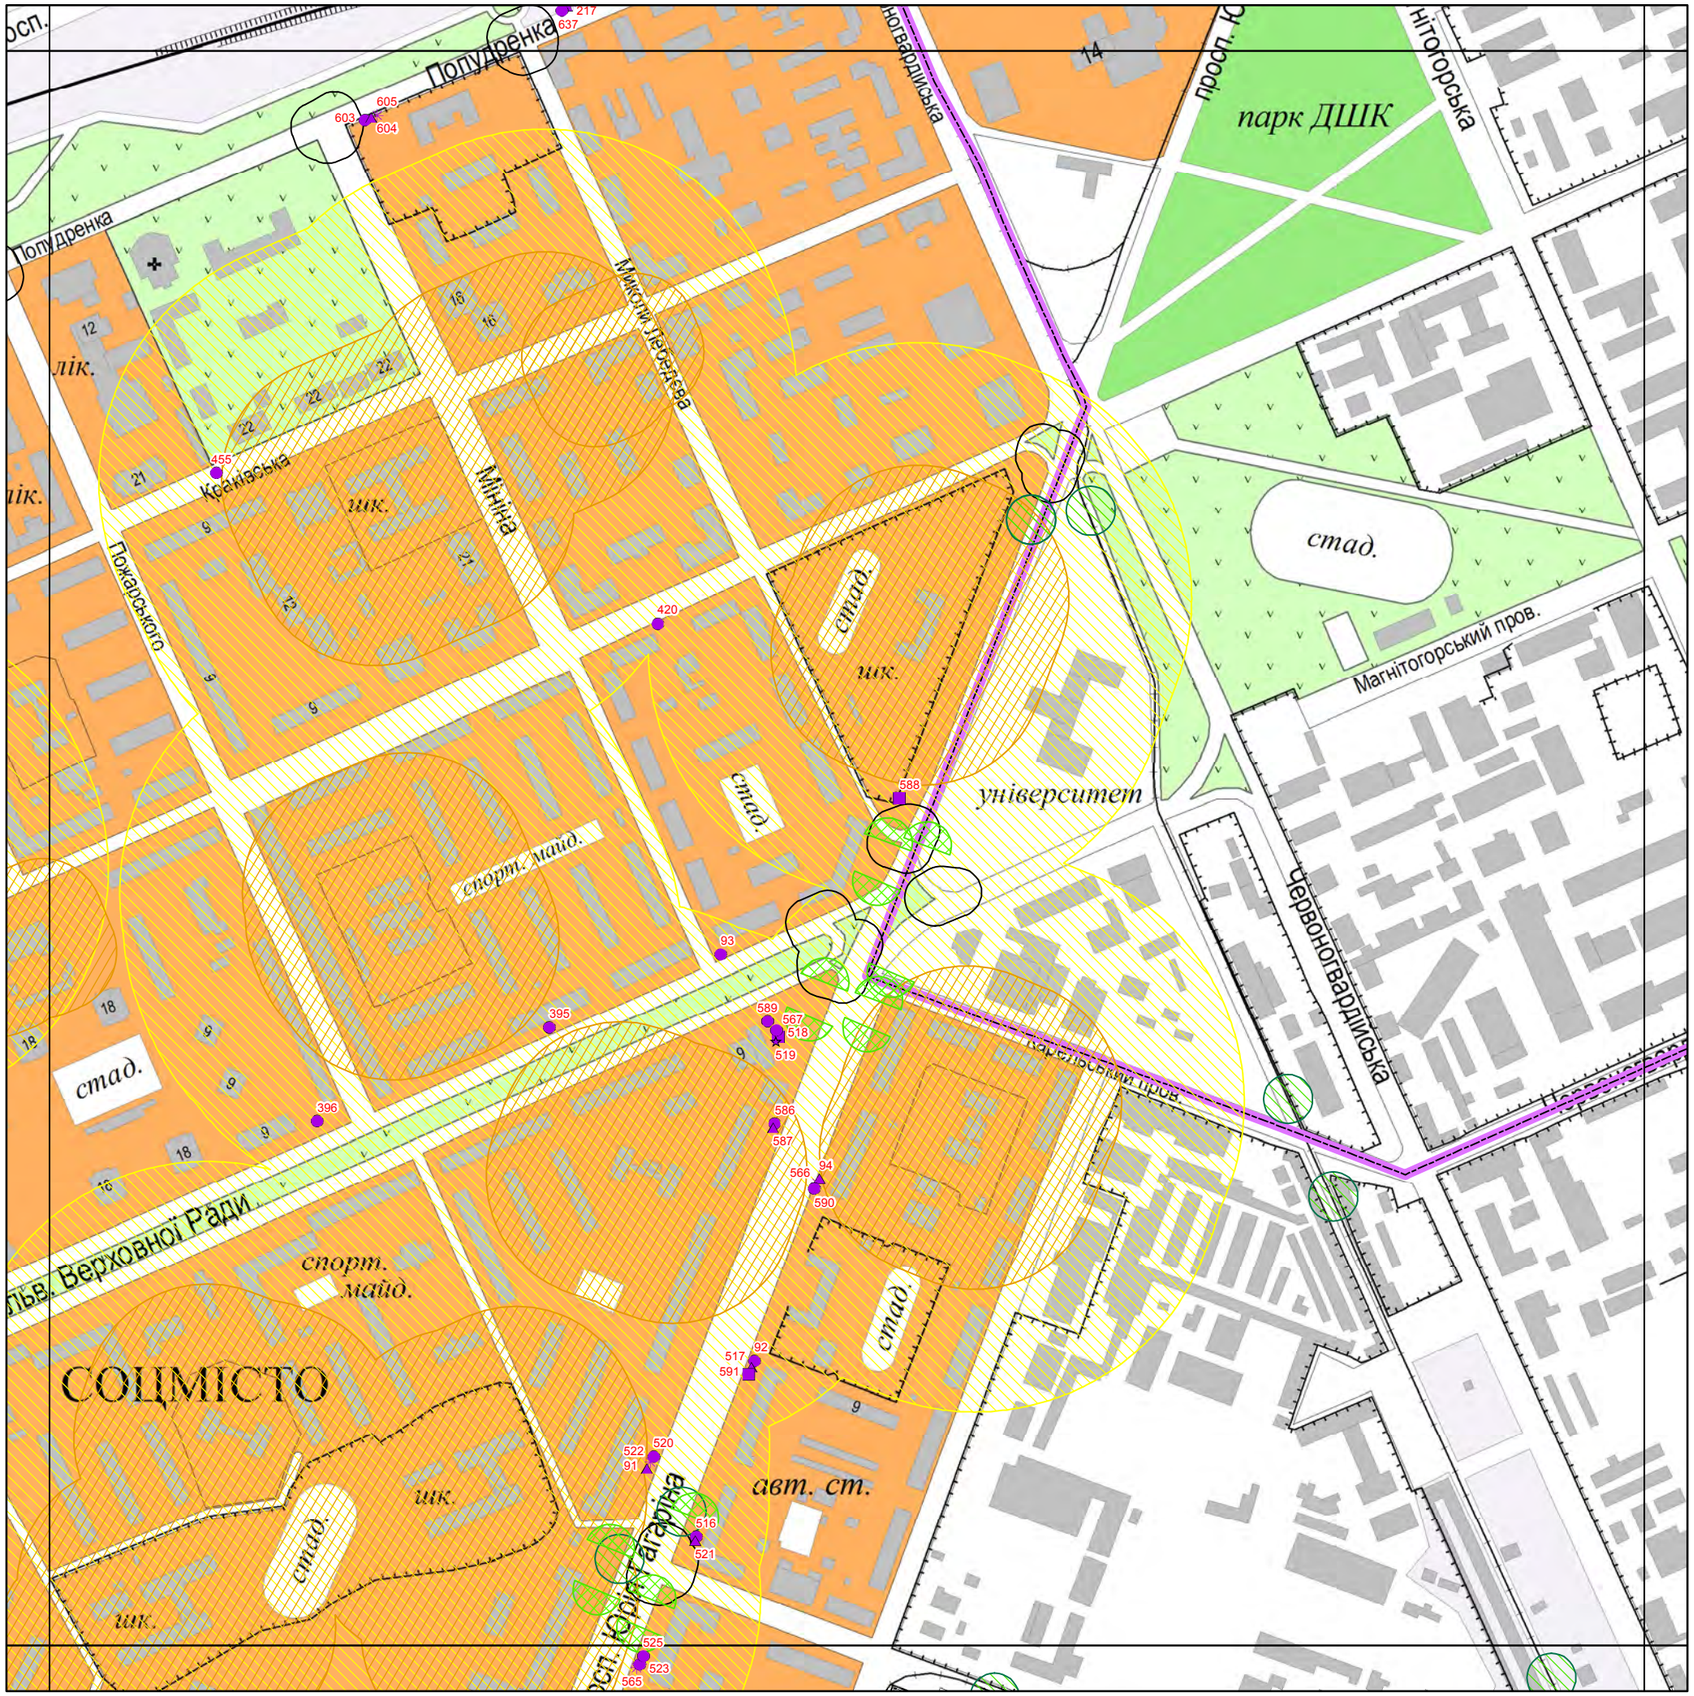

Умовні позначення

Функціональне призначення ТС

- Громадські вбиральні (1)
- Заклади швидкого харчування (3)
- Квіти та інші продовольчі і непродовольчі товари (5)
- Продаж друкованих ЗМІ (7)
- Продаж продуктів та товарів широкого вжитку (16)
- Продаж тютюнових та алкогольних виробів (0)
- Шиномонтаж (0)

Тип зони обмеження

- Від входів і виходів з метро
- Від державних та муніципальних установ
- Від дошкільних та загальноосвітніх навчальних закладів
- Від залізничних переїздів
- Від зупинок міського транспорту
- Від медичних закладів
- Від об'єктів пам'ятно-охоронного значення
- Зони обмежень магістральних інженерних мереж
- Від пішохідних переходів
- Території ринків
- Зона обмеження продажу тютюнових та алкогольних виробів
- Від перехресть вулиць
- Межа району

Лист № 309

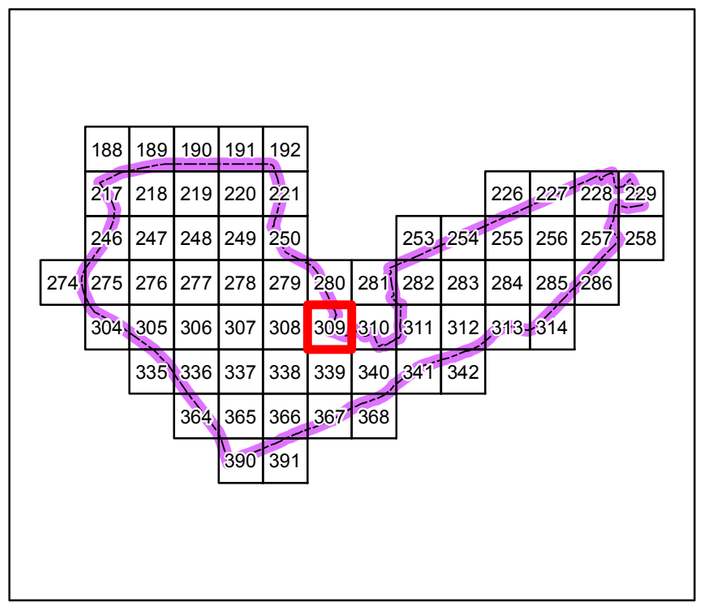

Проектні пропозиції розміщення тимчасових споруд в Дніпровському районі
М 1:5 000

Умовні позначення

Функціональне призначення ТС

- Громадські вбиральні (0)
- Заклади швидкого харчування (0)
- Квіти та інші продовольчі і непродовольчі товари (0)
- Продаж друкованих ЗМІ (0)
- Продаж продуктів та товарів широкого вжитку (0)
- Продаж тютюнових та алкогольних виробів (0)
- Шиномонтаж (0)

Тип зони обмеження

- Від входів і виходів з метро
- Від державних та муніципальних установ
- Від дошкільних та загальноосвітніх навчальних закладів
- Від залізничних переїздів
- Від зупинок міського транспорту
- Від медичних закладів
- Від об'єктів пам'ятно-охоронного значення
- Зони обмежень магістральних інженерних мереж
- Від пішохідних переходів
- Території ринків
- Зона обмеження продажу тютюнових та алкогольних виробів
- Від перехресть вулиць
- Межа району

Лист № 310

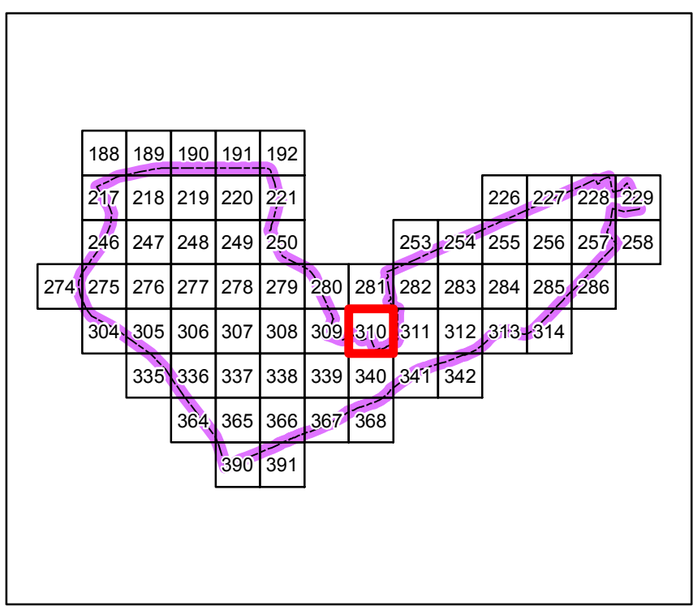

Проектні пропозиції розміщення тимчасових споруд в Дніпровському районі
М 1:5 000

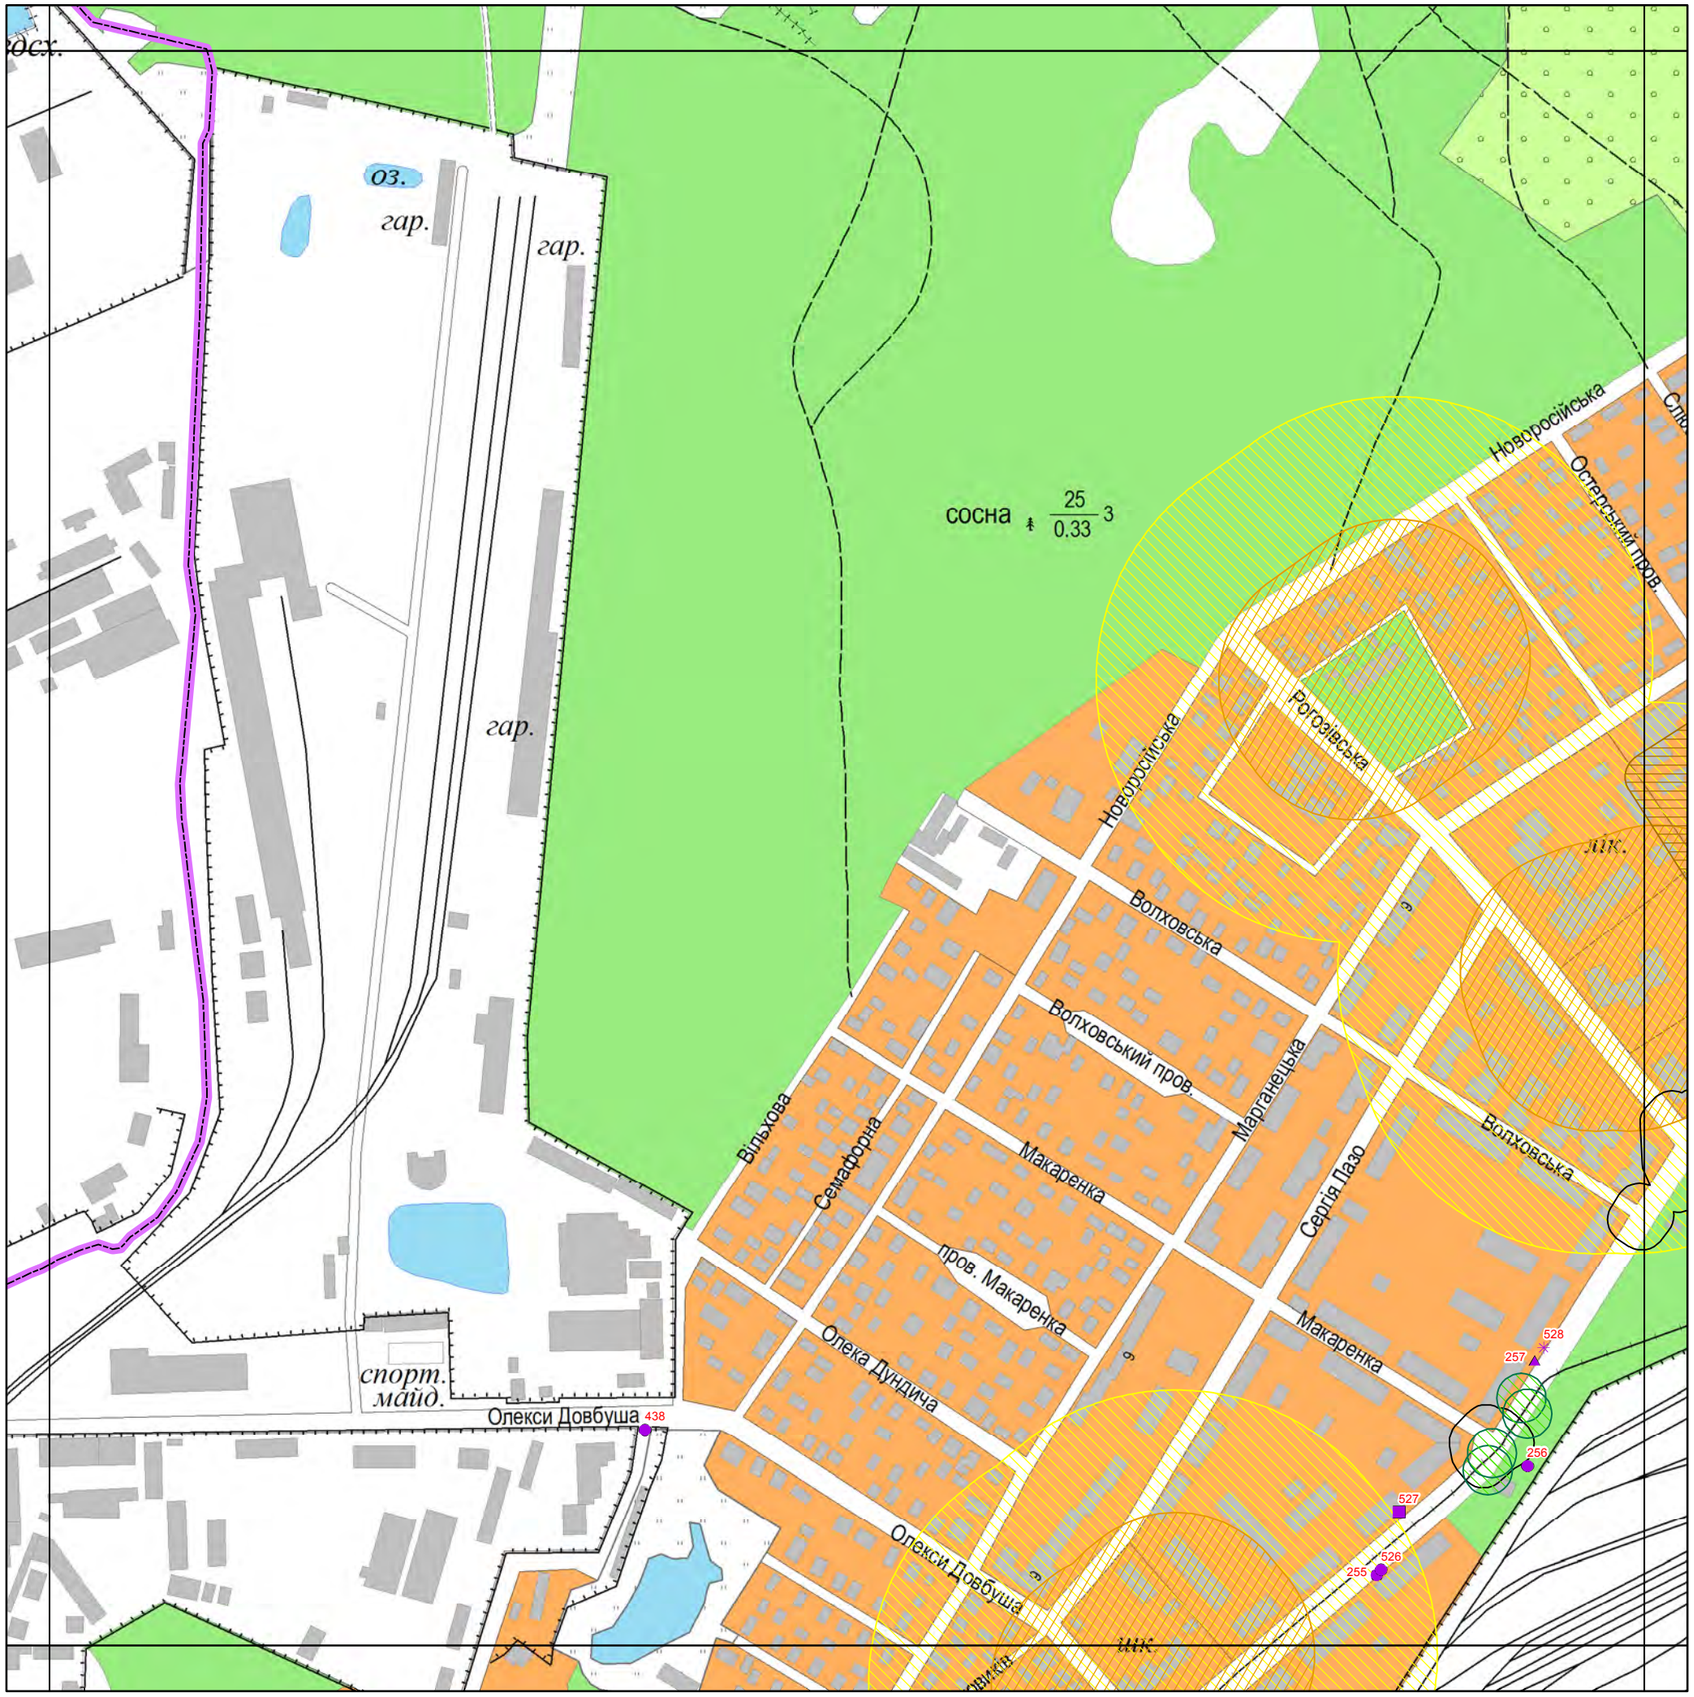

Умовні позначення

Функціональне призначення ТС

- Громадські вбиральні (0)
- Заклади швидкого харчування (1)
- Квіти та інші продовольчі і непродовольчі товари (1)
- Продаж друкованих ЗМІ (1)
- Продаж продуктів та товарів широкого вжитку (4)
- Продаж тютюнових та алкогольних виробів (0)
- Шиномонтаж (0)

Тип зони обмеження

- Від входів і виходів з метро
- Від державних та муніципальних установ
- Від дошкільних та загальноосвітніх навчальних закладів
- Від залізничних переїздів
- Від зупинок міського транспорту
- Від медичних закладів
- Від об'єктів пам'ятно-охоронного значення
- Зони обмежень магістральних інженерних мереж
- Від пішохідних переходів
- Території ринків
- Зона обмеження продажу тютюнових та алкогольних виробів
- Від перехресть вулиць
- Межа району

Лист № 311

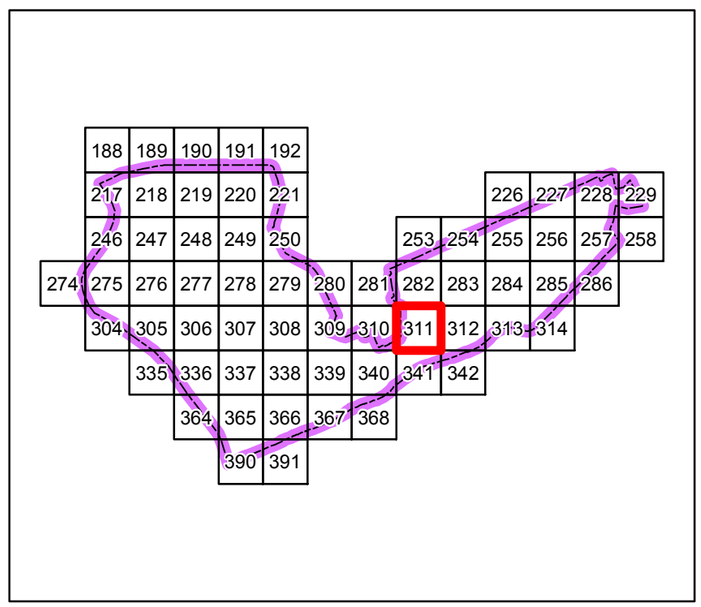

Проектні пропозиції розміщення тимчасових споруд в Дніпровському районі
М 1:5 000

Умовні позначення

Функціональне призначення ТС

- Громадські вбиральні (0)
- Заклади швидкого харчування (0)
- Квіти та інші продовольчі і непродовольчі товари (2)
- Продаж друкованих ЗМІ (2)
- Продаж продуктів та товарів широкого вжитку (6)
- Продаж тютюнових та алкогольних виробів (0)
- Шиномонтаж (0)

Тип зони обмеження

- Від входів і виходів з метро
- Від державних та муніципальних установ
- Від дошкільних та загальноосвітніх навчальних закладів
- Від залізничних переїздів
- Від зупинок міського транспорту
- Від медичних закладів
- Від об'єктів пам'ятно-охоронного значення
- Зони обмежень магістральних інженерних мереж
- Від пішохідних переходів
- Території ринків
- Зона обмеження продажу тютюнових та алкогольних виробів
- Від перехресть вулиць
- Межа району

Лист № 312

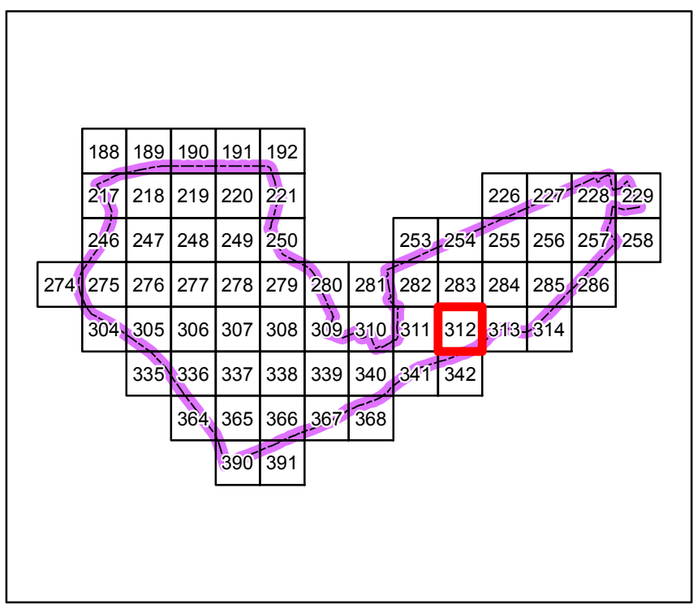

Проектні пропозиції розміщення тимчасових споруд в Дніпровському районі
М 1:5 000

Умовні позначення

Функціональне призначення ТС

- Громадські вбиральні (0)
- Заклади швидкого харчування (0)
- Квіти та інші продовольчі і непродовольчі товари (0)
- Продаж друкованих ЗМІ (0)
- Продаж продуктів та товарів широкого вжитку (0)
- Продаж тютюнових та алкогольних виробів (0)
- Шиномонтаж (0)

Тип зони обмеження

- Від входів і виходів з метро
- Від державних та муніципальних установ
- Від дошкільних та загальноосвітніх навчальних закладів
- Від залізничних переїздів
- Від зупинок міського транспорту
- Від медичних закладів
- Від об'єктів пам'ятно-охоронного значення
- Зони обмежень магістральних інженерних мереж
- Від пішохідних переходів
- Території ринків
- Зона обмеження продажу тютюнових та алкогольних виробів
- Від перехресть вулиць
- Межа району

Лист № 313

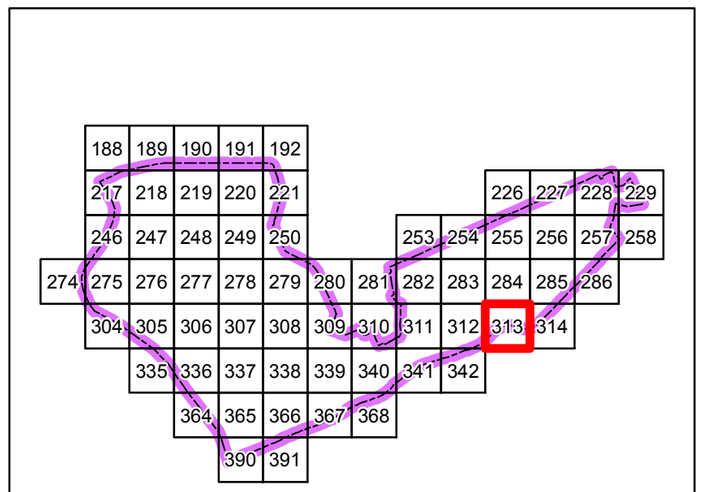

Проектні пропозиції розміщення тимчасових споруд в Дніпровському районі
М 1:5 000

Умовні позначення

Функціональне призначення ТС

- Громадські вбиральні (0)
- Заклади швидкого харчування (0)
- Квіти та інші продовольчі і непродовольчі товари (0)
- Продаж друкованих ЗМІ (0)
- Продаж продуктів та товарів широкого вжитку (0)
- Продаж тютюнових та алкогольних виробів (0)
- Шиномонтаж (0)

Тип зони обмеження

- Від входів і виходів з метро
- Від державних та муніципальних установ
- Від дошкільних та загальноосвітніх навчальних закладів
- Від залізничних переїздів
- Від зупинок міського транспорту
- Від медичних закладів
- Від об'єктів пам'ятно-охоронного значення
- Зони обмежень магістральних інженерних мереж
- Від пішохідних переходів
- Території ринків
- Зона обмеження продажу тютюнових та алкогольних виробів
- Від перехресть вулиць
- Межа району

Лист № 314

Проектні пропозиції розміщення тимчасових споруд в Дніпровському районі
М 1:5 000

Умовні позначення

Функціональне призначення ТС

- Громадські вбиральні (0)
- Заклади швидкого харчування (0)
- Квіти та інші продовольчі і непродовольчі товари (0)
- Продаж друкованих ЗМІ (0)
- Продаж продуктів та товарів широкого вжитку (0)
- Продаж тютюнових та алкогольних виробів (0)
- Шиномонтаж (0)

Тип зони обмеження

- Від входів і виходів з метро
- Від державних та муніципальних установ
- Від дошкільних та загальноосвітніх навчальних закладів
- Від залізничних переїздів
- Від зупинок міського транспорту
- Від медичних закладів
- Від об'єктів пам'ятно-охоронного значення
- Зони обмежень магістральних інженерних мереж
- Від пішохідних переходів
- Території ринків
- Зона обмеження продажу тютюнових та алкогольних виробів
- Від перехресть вулиць
- Межа району

Лист № 335

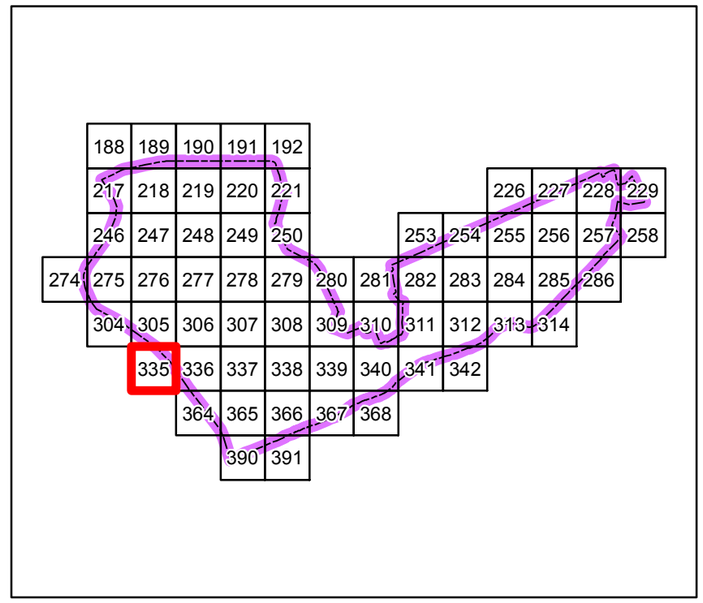

Проектні пропозиції розміщення тимчасових споруд в Дніпровському районі
М 1:5 000

Умовні позначення

Функціональне призначення ТС

- Громадські вбиральні (0)
- Заклади швидкого харчування (0)
- Квіти та інші продовольчі і непродовольчі товари (0)
- Продаж друкованих ЗМІ (0)
- Продаж продуктів та товарів широкого вжитку (0)
- Продаж тютюнових та алкогольних виробів (0)
- Шиномонтаж (0)

Тип зони обмеження

- Від входів і виходів з метро
- Від державних та муніципальних установ
- Від дошкільних та загальноосвітніх навчальних закладів
- Від залізничних переїздів
- Від зупинок міського транспорту
- Від медичних закладів
- Від об'єктів пам'ятно-охоронного значення
- Зони обмежень магістральних інженерних мереж
- Від пішохідних переходів
- Території ринків
- Зона обмеження продажу тютюнових та алкогольних виробів
- Від перехресть вулиць
- Межа району

Лист № 336

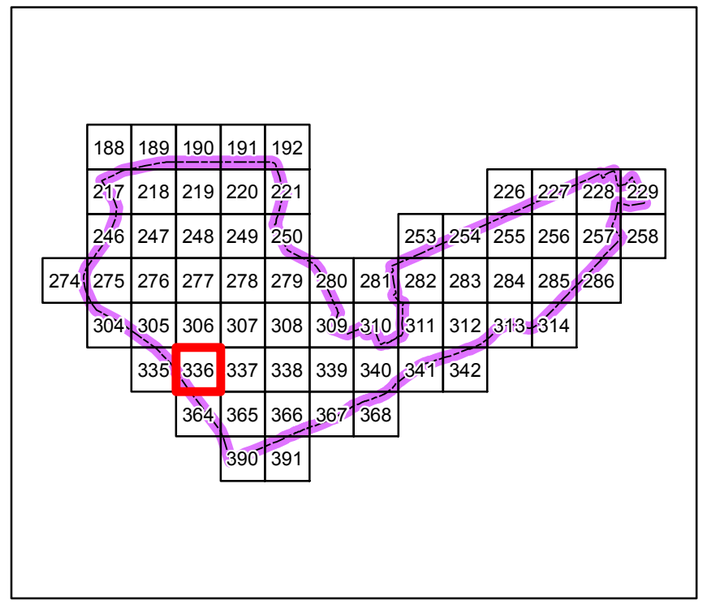

Проектні пропозиції розміщення тимчасових споруд в Дніпровському районі
М 1:5 000

Умовні позначення

Функціональне призначення ТС

- Громадські вбиральні (0)
- Заклади швидкого харчування (0)
- Квіти та інші продовольчі і непродовольчі товари (5)
- Продаж друкованих ЗМІ (4)
- Продаж продуктів та товарів широкого вжитку (16)
- Продаж тютюнових та алкогольних виробів (1)
- Шиномонтаж (0)

Тип зони обмеження

- Від входів і виходів з метро
- Від державних та муніципальних установ
- Від дошкільних та загальноосвітніх навчальних закладів
- Від залізничних переїздів
- Від зупинок міського транспорту
- Від медичних закладів
- Від об'єктів пам'ятно-охоронного значення
- Зони обмежень магістральних інженерних мереж
- Від пішохідних переходів
- Території ринків
- Зона обмеження продажу тютюнових та алкогольних виробів
- Від перехресть вулиць
- Межа району

Лист № 337

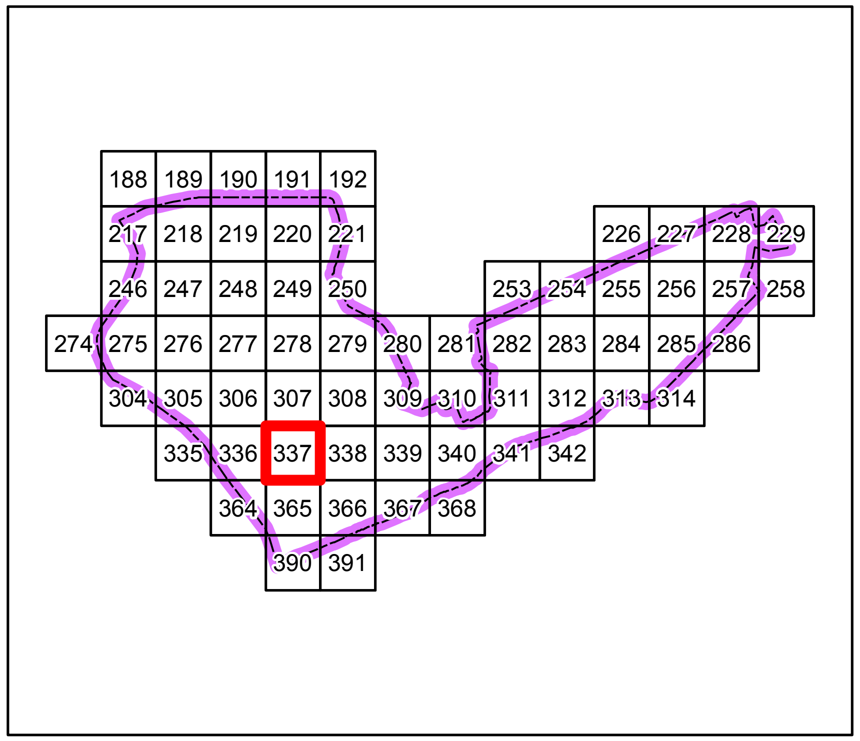

Проектні пропозиції розміщення тимчасових споруд в Дніпровському районі
М 1:5 000

Умовні позначення

Функціональне призначення ТС

- Громадські вбиральні (0)
- Заклади швидкого харчування (0)
- Квіти та інші продовольчі і непродовольчі товари (9)
- Продаж друкованих ЗМІ (7)
- Продаж продуктів та товарів широкого вжитку (21)
- Продаж тютюнових та алкогольних виробів (3)
- Шиномонтаж (0)

Тип зони обмеження

- Від входів і виходів з метро
- Від державних та муніципальних установ
- Від дошкільних та загальноосвітніх навчальних закладів
- Від залізничних переїздів
- Від зупинок міського транспорту
- Від медичних закладів
- Від об'єктів пам'ятно-охоронного значення
- Зони обмежень магістральних інженерних мереж
- Від пішохідних переходів
- Території ринків
- Зона обмеження продажу тютюнових та алкогольних виробів
- Від перехресть вулиць
- Межа району

Лист № 338

Проектні пропозиції розміщення тимчасових споруд в Дніпровському районі
М 1:5 000

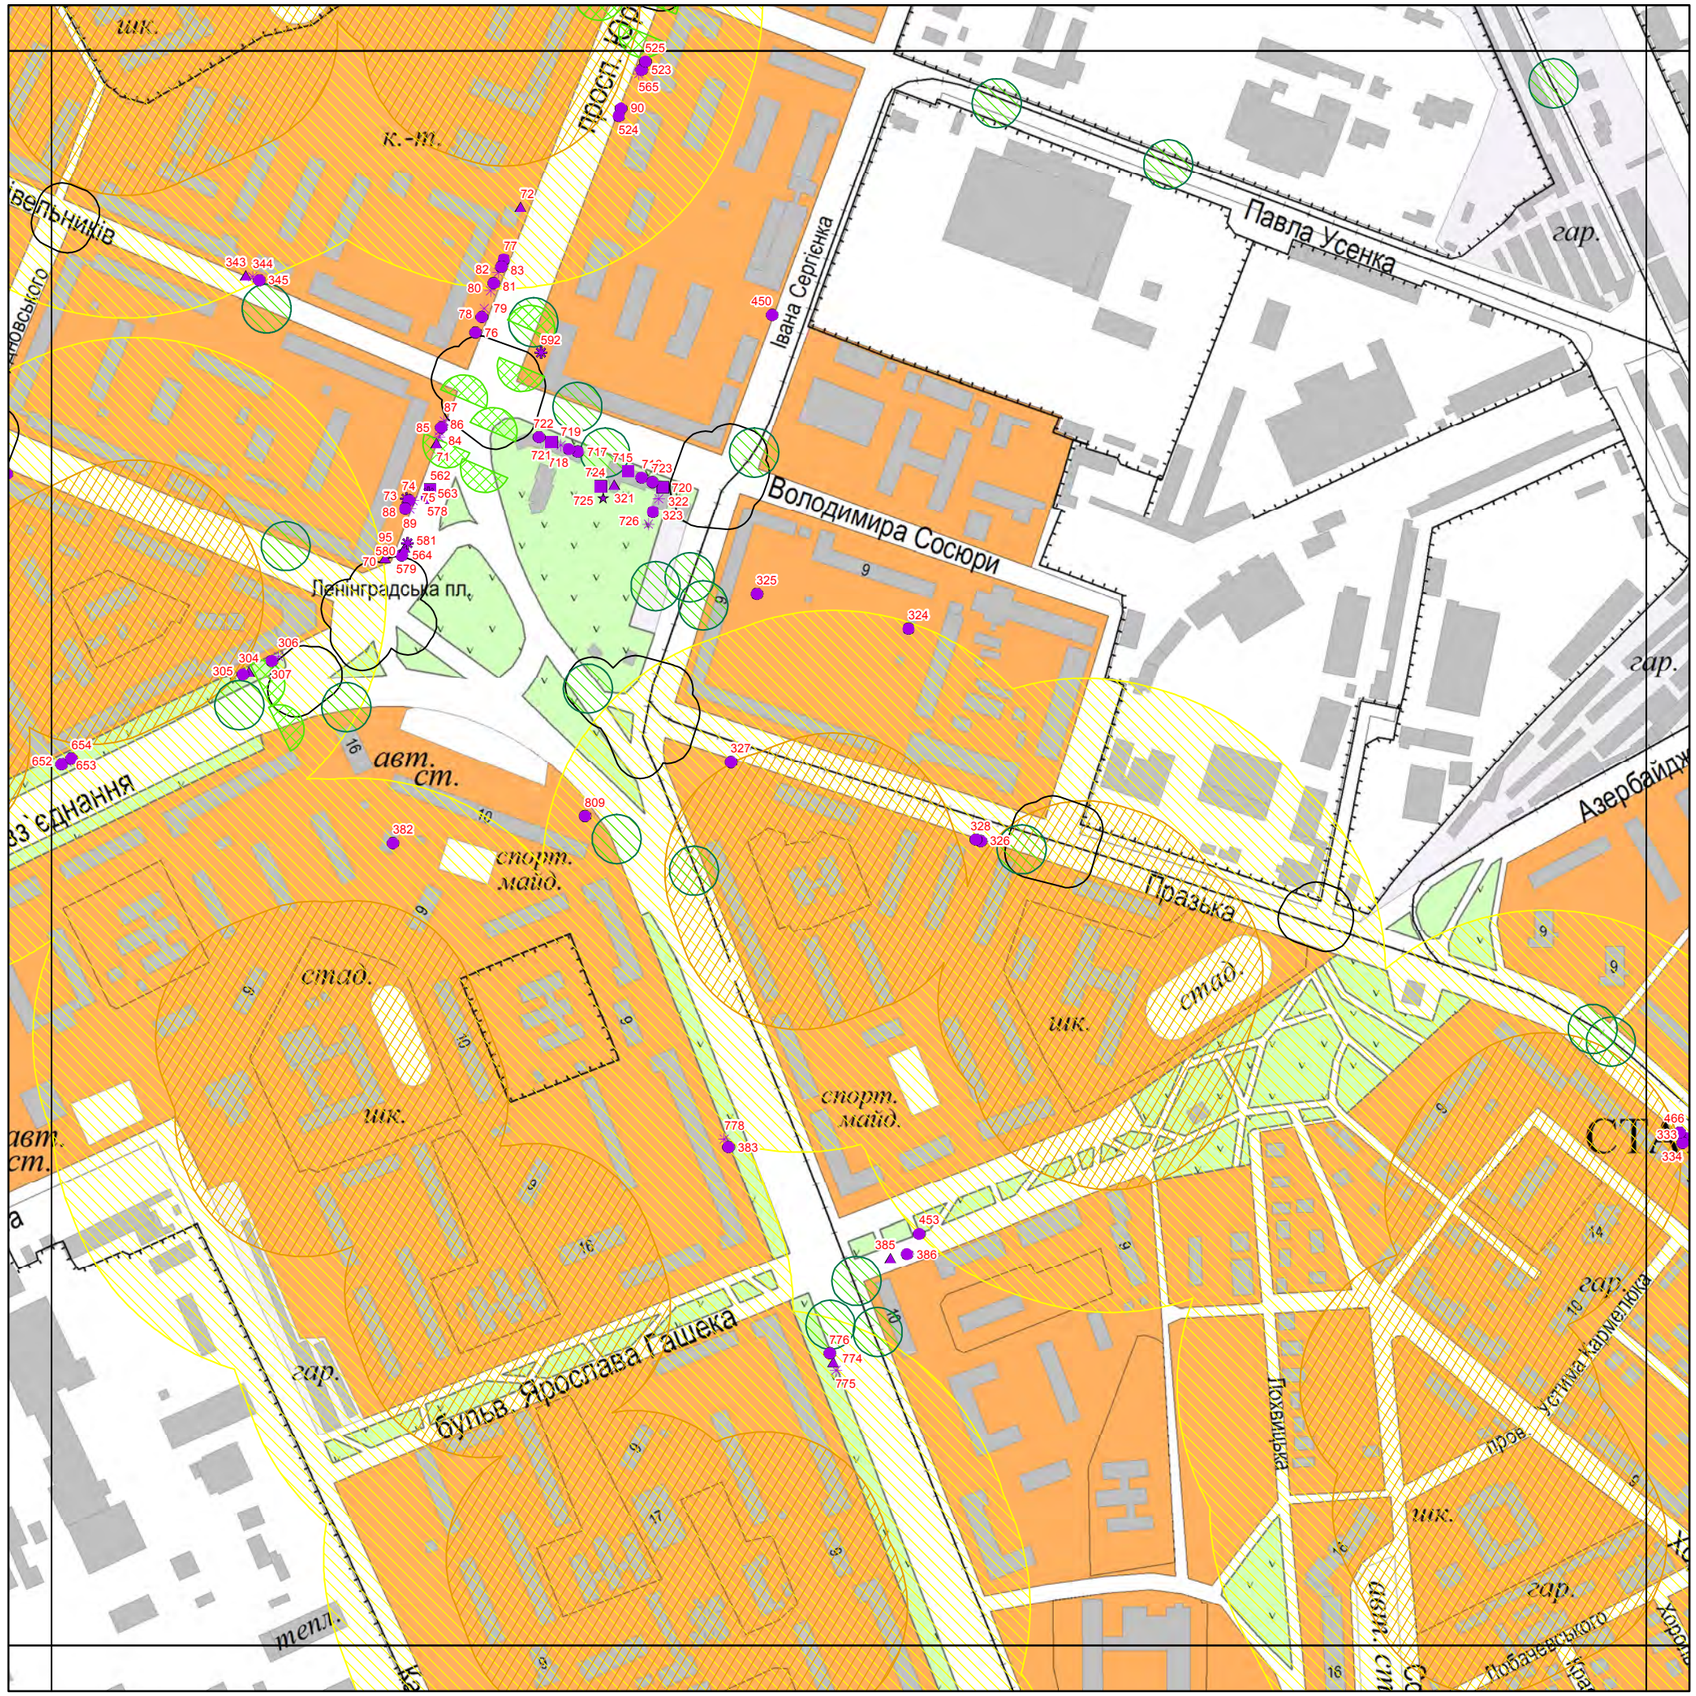

Умовні позначення

Функціональне призначення ТС

- Громадські вбиральні (2)
- Заклади швидкого харчування (5)
- Квіти та інші продовольчі і непродовольчі товари (18)
- Продаж друкованих ЗМІ (9)
- Продаж продуктів та товарів широкого вжитку (41)
- Продаж тютюнових та алкогольних виробів (4)
- Шиномонтаж (0)

Тип зони обмеження

- Від входів і виходів з метро
- Від державних та муніципальних установ
- Від дошкільних та загальноосвітніх навчальних закладів
- Від залізничних переїздів
- Від зупинок міського транспорту
- Від медичних закладів
- Від об'єктів пам'ятно-охоронного значення
- Зони обмежень магістральних інженерних мереж
- Від пішохідних переходів
- Території ринків
- Зона обмеження продажу тютюнових та алкогольних виробів
- Від перехресть вулиць
- Межа району

Лист № 339

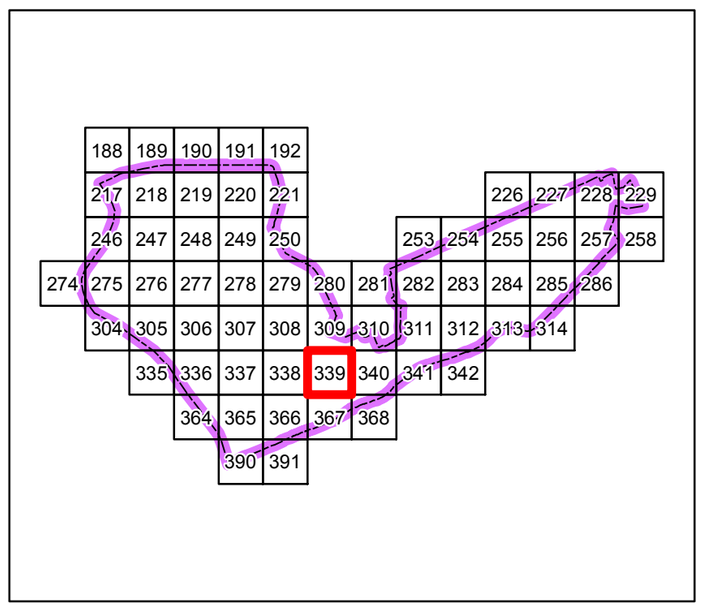

Проектні пропозиції розміщення тимчасових споруд в Дніпровському районі
М 1:5 000

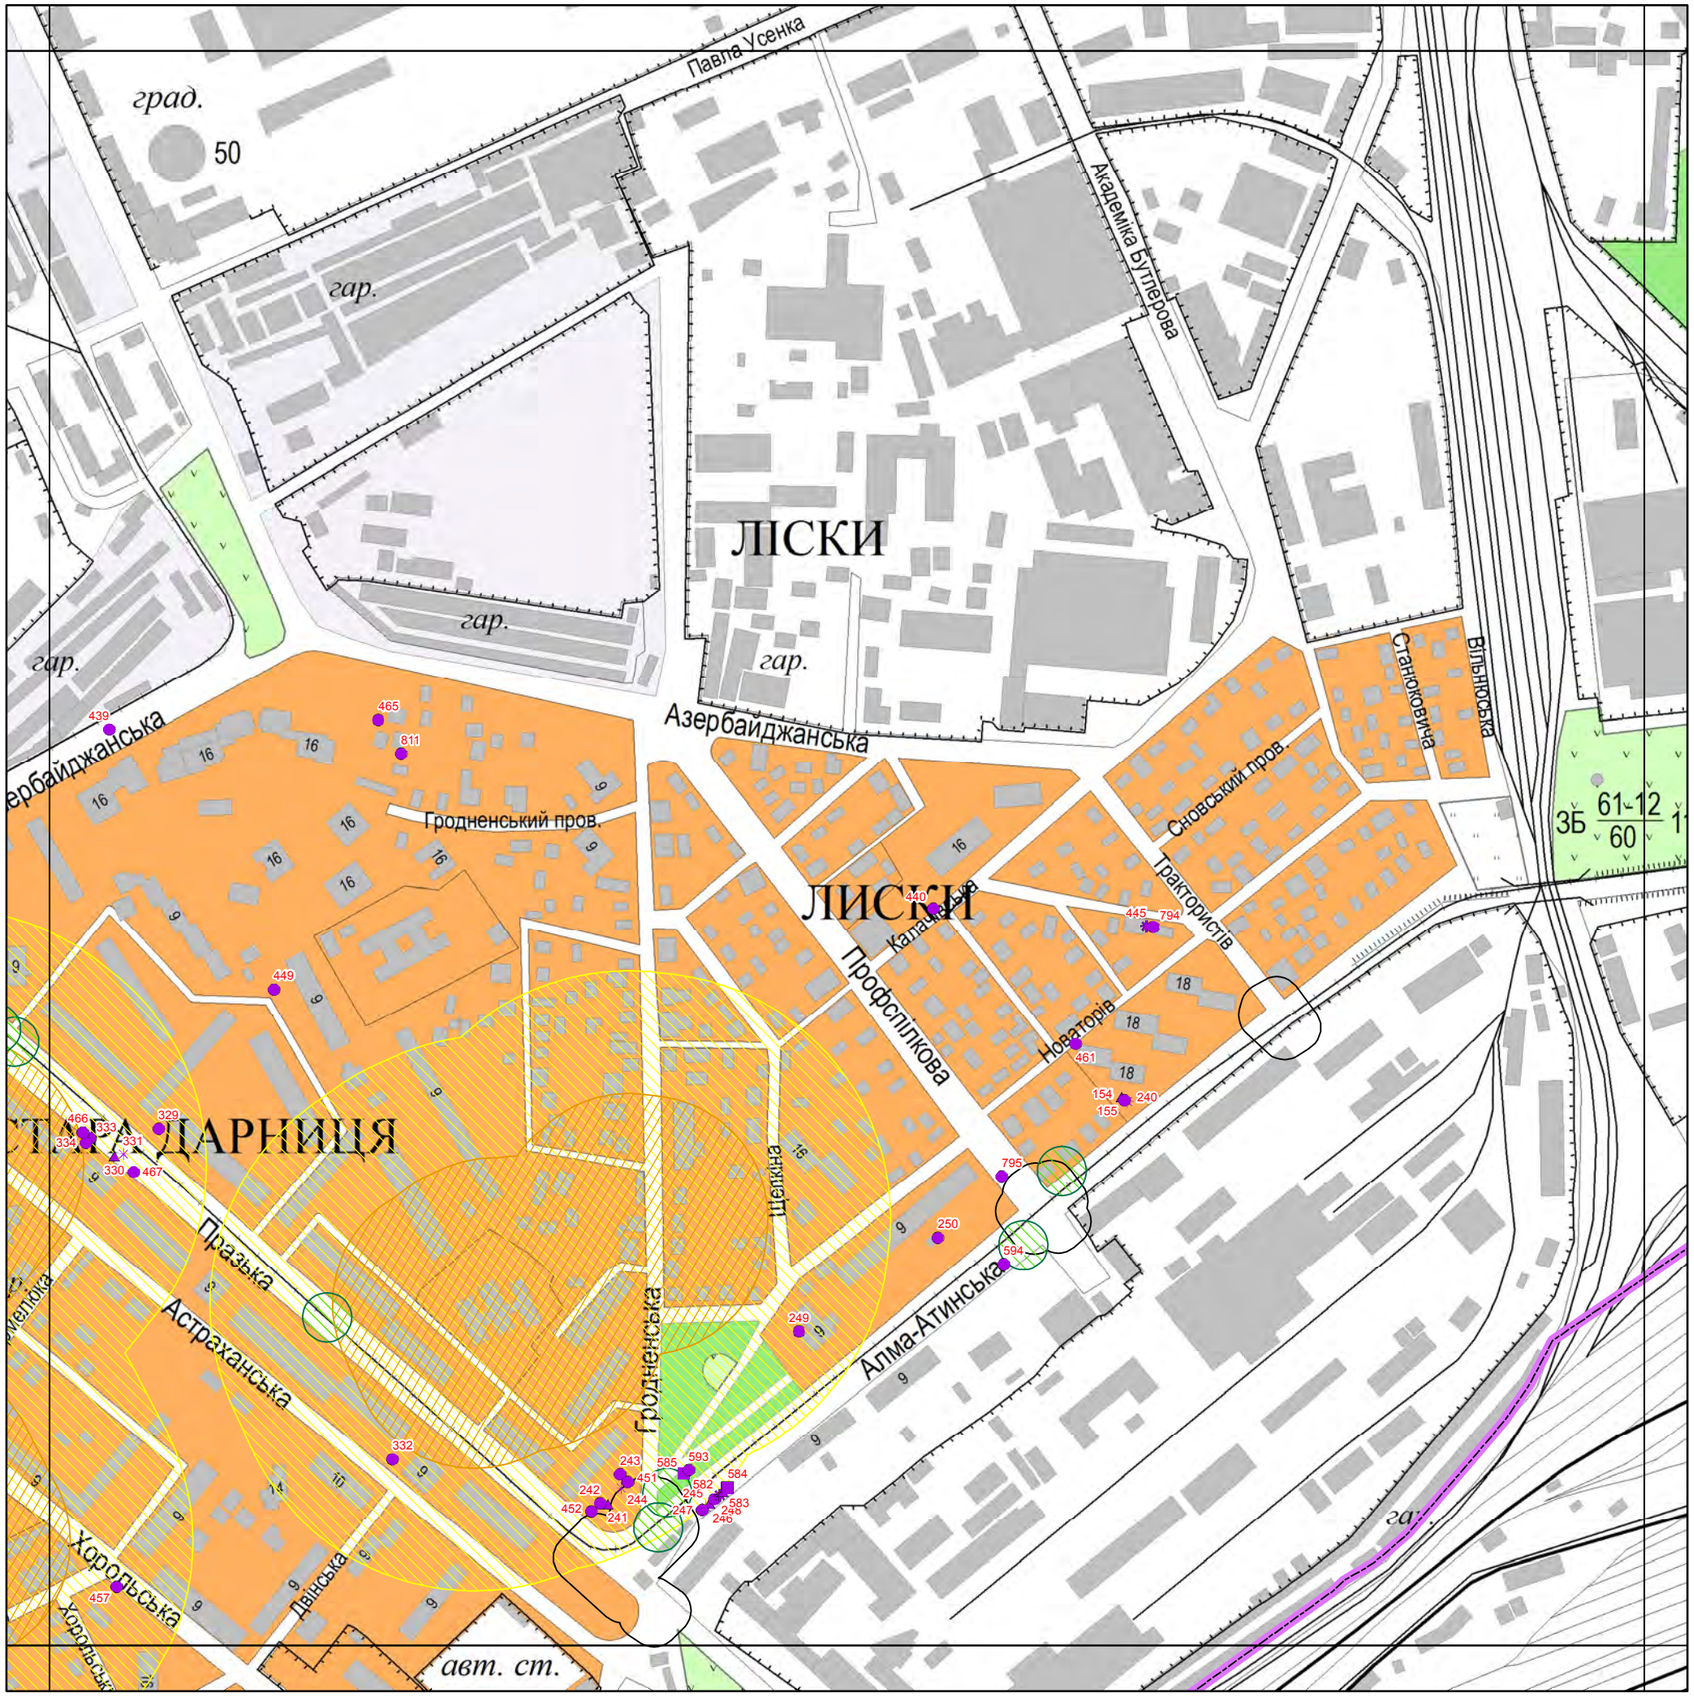

Умовні позначення

Функціональне призначення ТС

- ★ Громадські вбиральні (0)
- ■ Заклади швидкого харчування (2)
- ✳ Квіти та інші продовольчі і непродовольчі товари (4)
- ▲ Продаж друкованих ЗМІ (5)
- ● Продаж продуктів та товарів широкого вжитку (26)
- ✸ Продаж тютюнових та алкогольних виробів (2)
- ♦ Шиномонтаж (0)

Тип зони обмеження

- Від входів і виходів з метро
- Від державних та муніципальних установ
- Від дошкільних та загальноосвітніх навчальних закладів
- Від залізничних переїздів
- Від зупинок міського транспорту
- Від медичних закладів
- Від об'єктів пам'ятно-охоронного значення
- Зони обмежень магістральних інженерних мереж
- Від пішохідних переходів
- Території ринків
- Зона обмеження продажу тютюнових та алкогольних виробів
- Від перехресть вулиць
- Межа району

Лист № 340

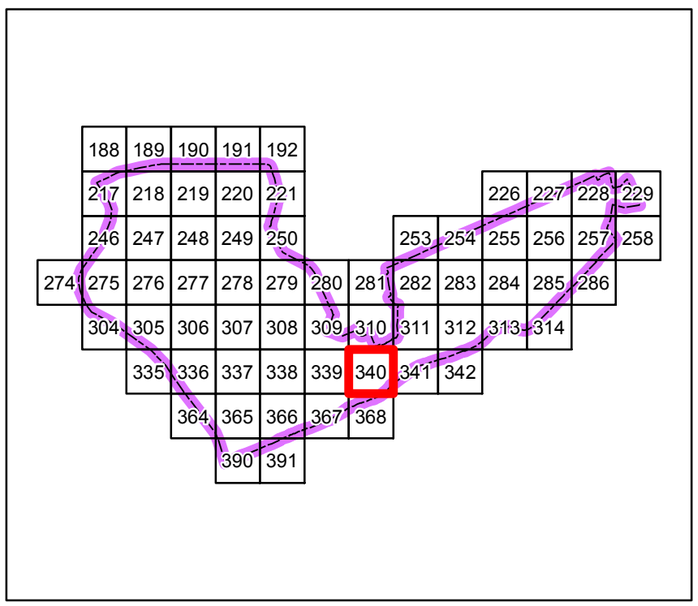

Проектні пропозиції розміщення тимчасових споруд в Дніпровському районі
М 1:5 000

Умовні позначення

Функціональне призначення ТС

- Громадські вбиральні (0)
- Заклади швидкого харчування (1)
- Квіти та інші продовольчі і непродовольчі товари (3)
- Продаж друкованих ЗМІ (3)
- Продаж продуктів та товарів широкого вжитку (4)
- Продаж тютюнових та алкогольних виробів (2)
- Шиномонтаж (0)

Тип зони обмеження

- Від входів і виходів з метро
- Від державних та муніципальних установ
- Від дошкільних та загальноосвітніх навчальних закладів
- Від залізничних переїздів
- Від зупинок міського транспорту
- Від медичних закладів
- Від об'єктів пам'ятно-охоронного значення
- Зони обмежень магістральних інженерних мереж
- Від пішохідних переходів
- Території ринків
- Зона обмеження продажу тютюнових та алкогольних виробів
- Від перехресть вулиць
- Межа району

Лист № 341

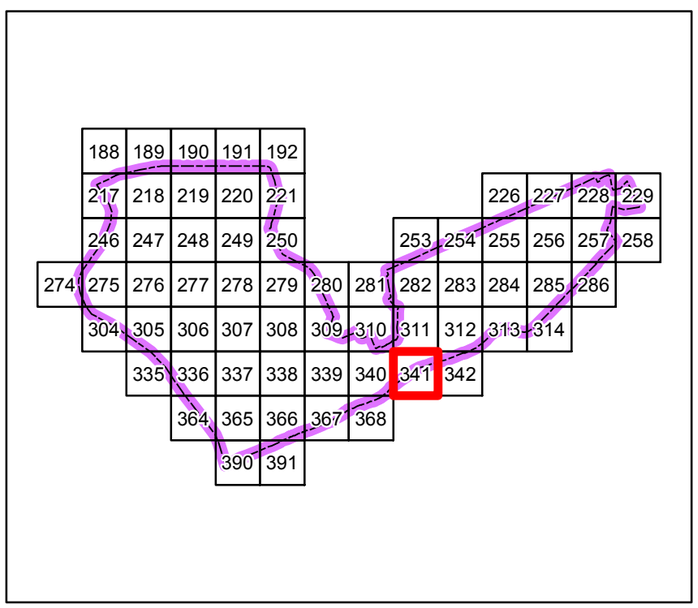

Проектні пропозиції розміщення тимчасових споруд в Дніпровському районі
М 1:5 000

Умовні позначення

Функціональне призначення ТС

- Громадські вбиральні (0)
- Заклади швидкого харчування (0)
- Квіти та інші продовольчі і непродовольчі товари (0)
- Продаж друкованих ЗМІ (0)
- Продаж продуктів та товарів широкого вжитку (0)
- Продаж тютюнових та алкогольних виробів (0)
- Шиномонтаж (1)

Тип зони обмеження

- Від входів і виходів з метро
- Від державних та муніципальних установ
- Від дошкільних та загальноосвітніх навчальних закладів
- Від залізничних переїздів
- Від зупинок міського транспорту
- Від медичних закладів
- Від об'єктів пам'ятно-охоронного значення
- Зони обмежень магістральних інженерних мереж
- Від пішохідних переходів
- Території ринків
- Зона обмеження продажу тютюнових та алкогольних виробів
- Від перехресть вулиць
- Межа району

Лист № 342

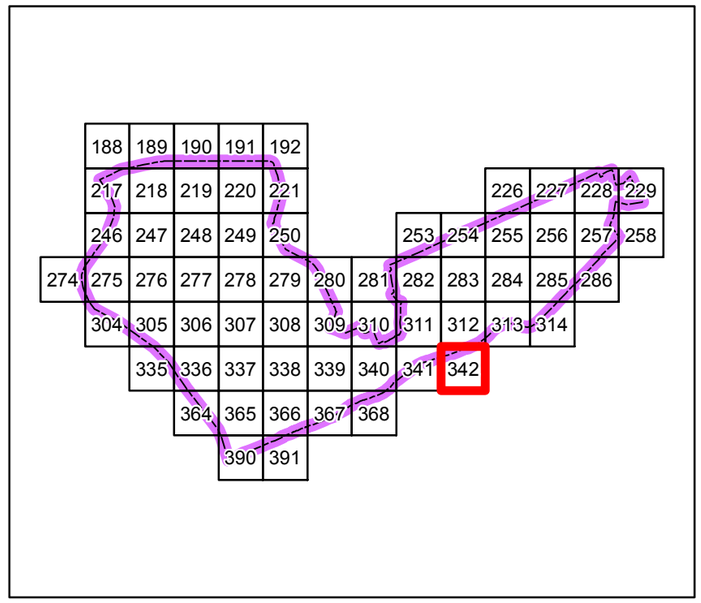

Проектні пропозиції розміщення тимчасових споруд в Дніпровському районі
М 1:5 000

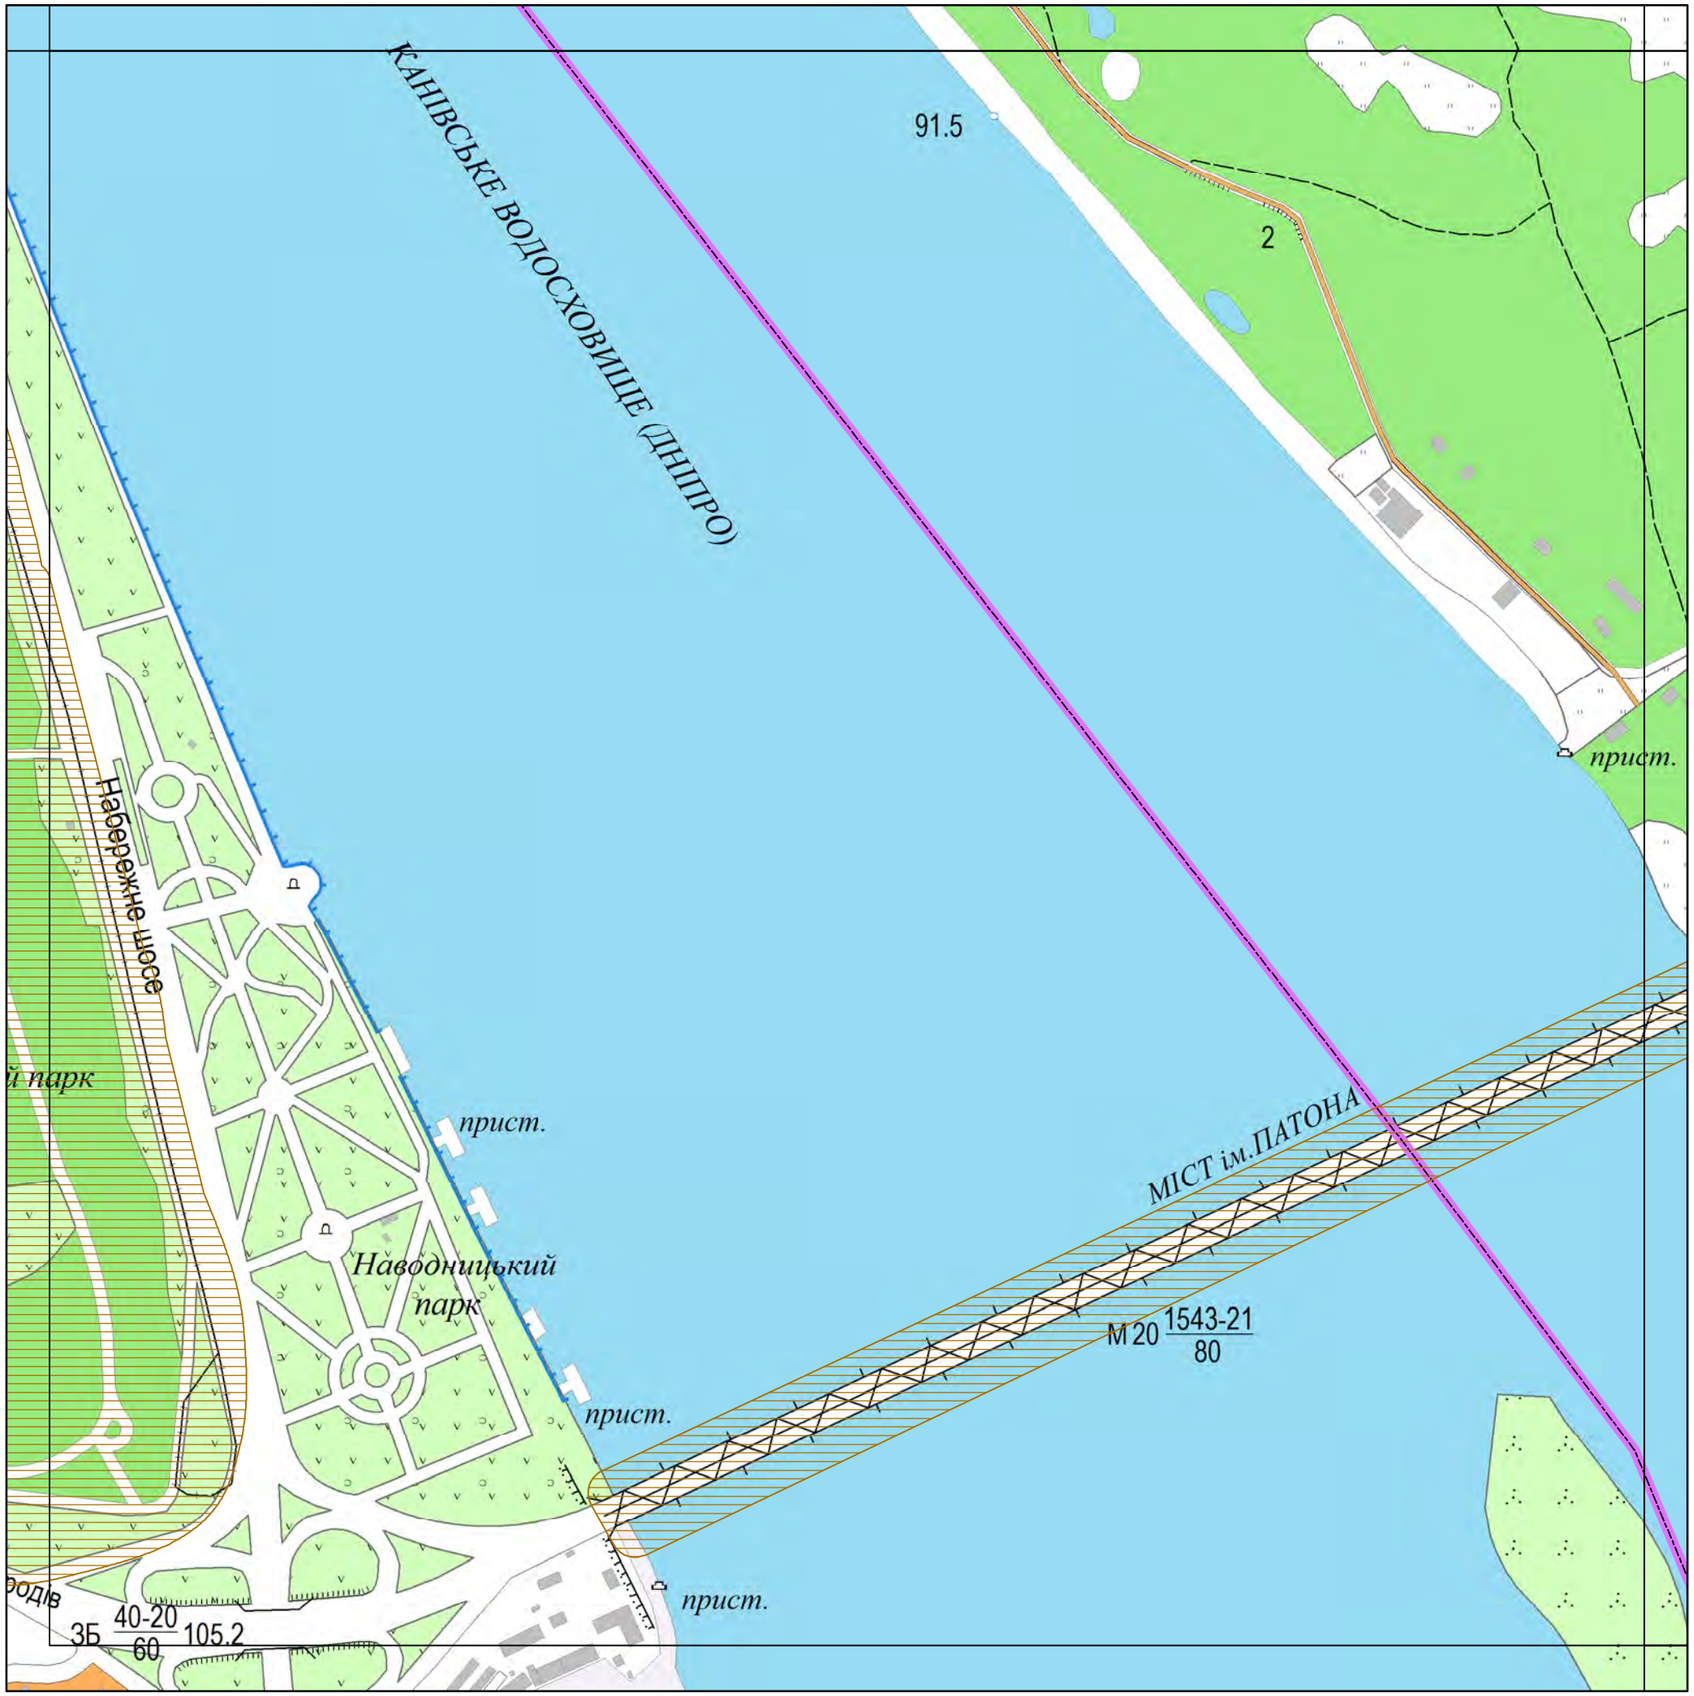

Умовні позначення

Функціональне призначення ТС

- Громадські вбиральні (0)
- Заклади швидкого харчування (0)
- Квіти та інші продовольчі і непродовольчі товари (0)
- Продаж друкованих ЗМІ (0)
- Продаж продуктів та товарів широкого вжитку (0)
- Продаж тютюнових та алкогольних виробів (0)
- Шиномонтаж (0)

Тип зони обмеження

- Від входів і виходів з метро
- Від державних та муніципальних установ
- Від дошкільних та загальноосвітніх навчальних закладів
- Від залізничних переїздів
- Від зупинок міського транспорту
- Від медичних закладів
- Від об'єктів пам'ятно-охоронного значення
- Зони обмежень магістральних інженерних мереж
- Від пішохідних переходів
- Території ринків
- Зона обмеження продажу тютюнових та алкогольних виробів
- Від перехресть вулиць
- Межа району

Лист № 364

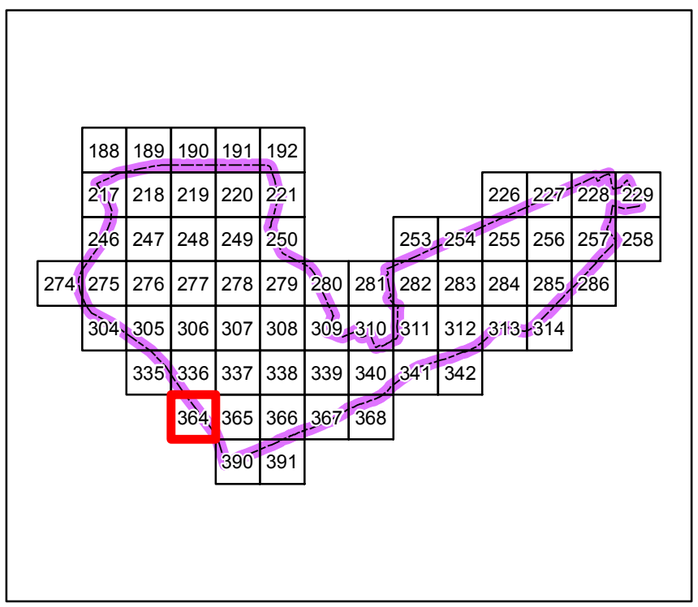

Проектні пропозиції розміщення тимчасових споруд в Дніпровському районі
М 1:5 000

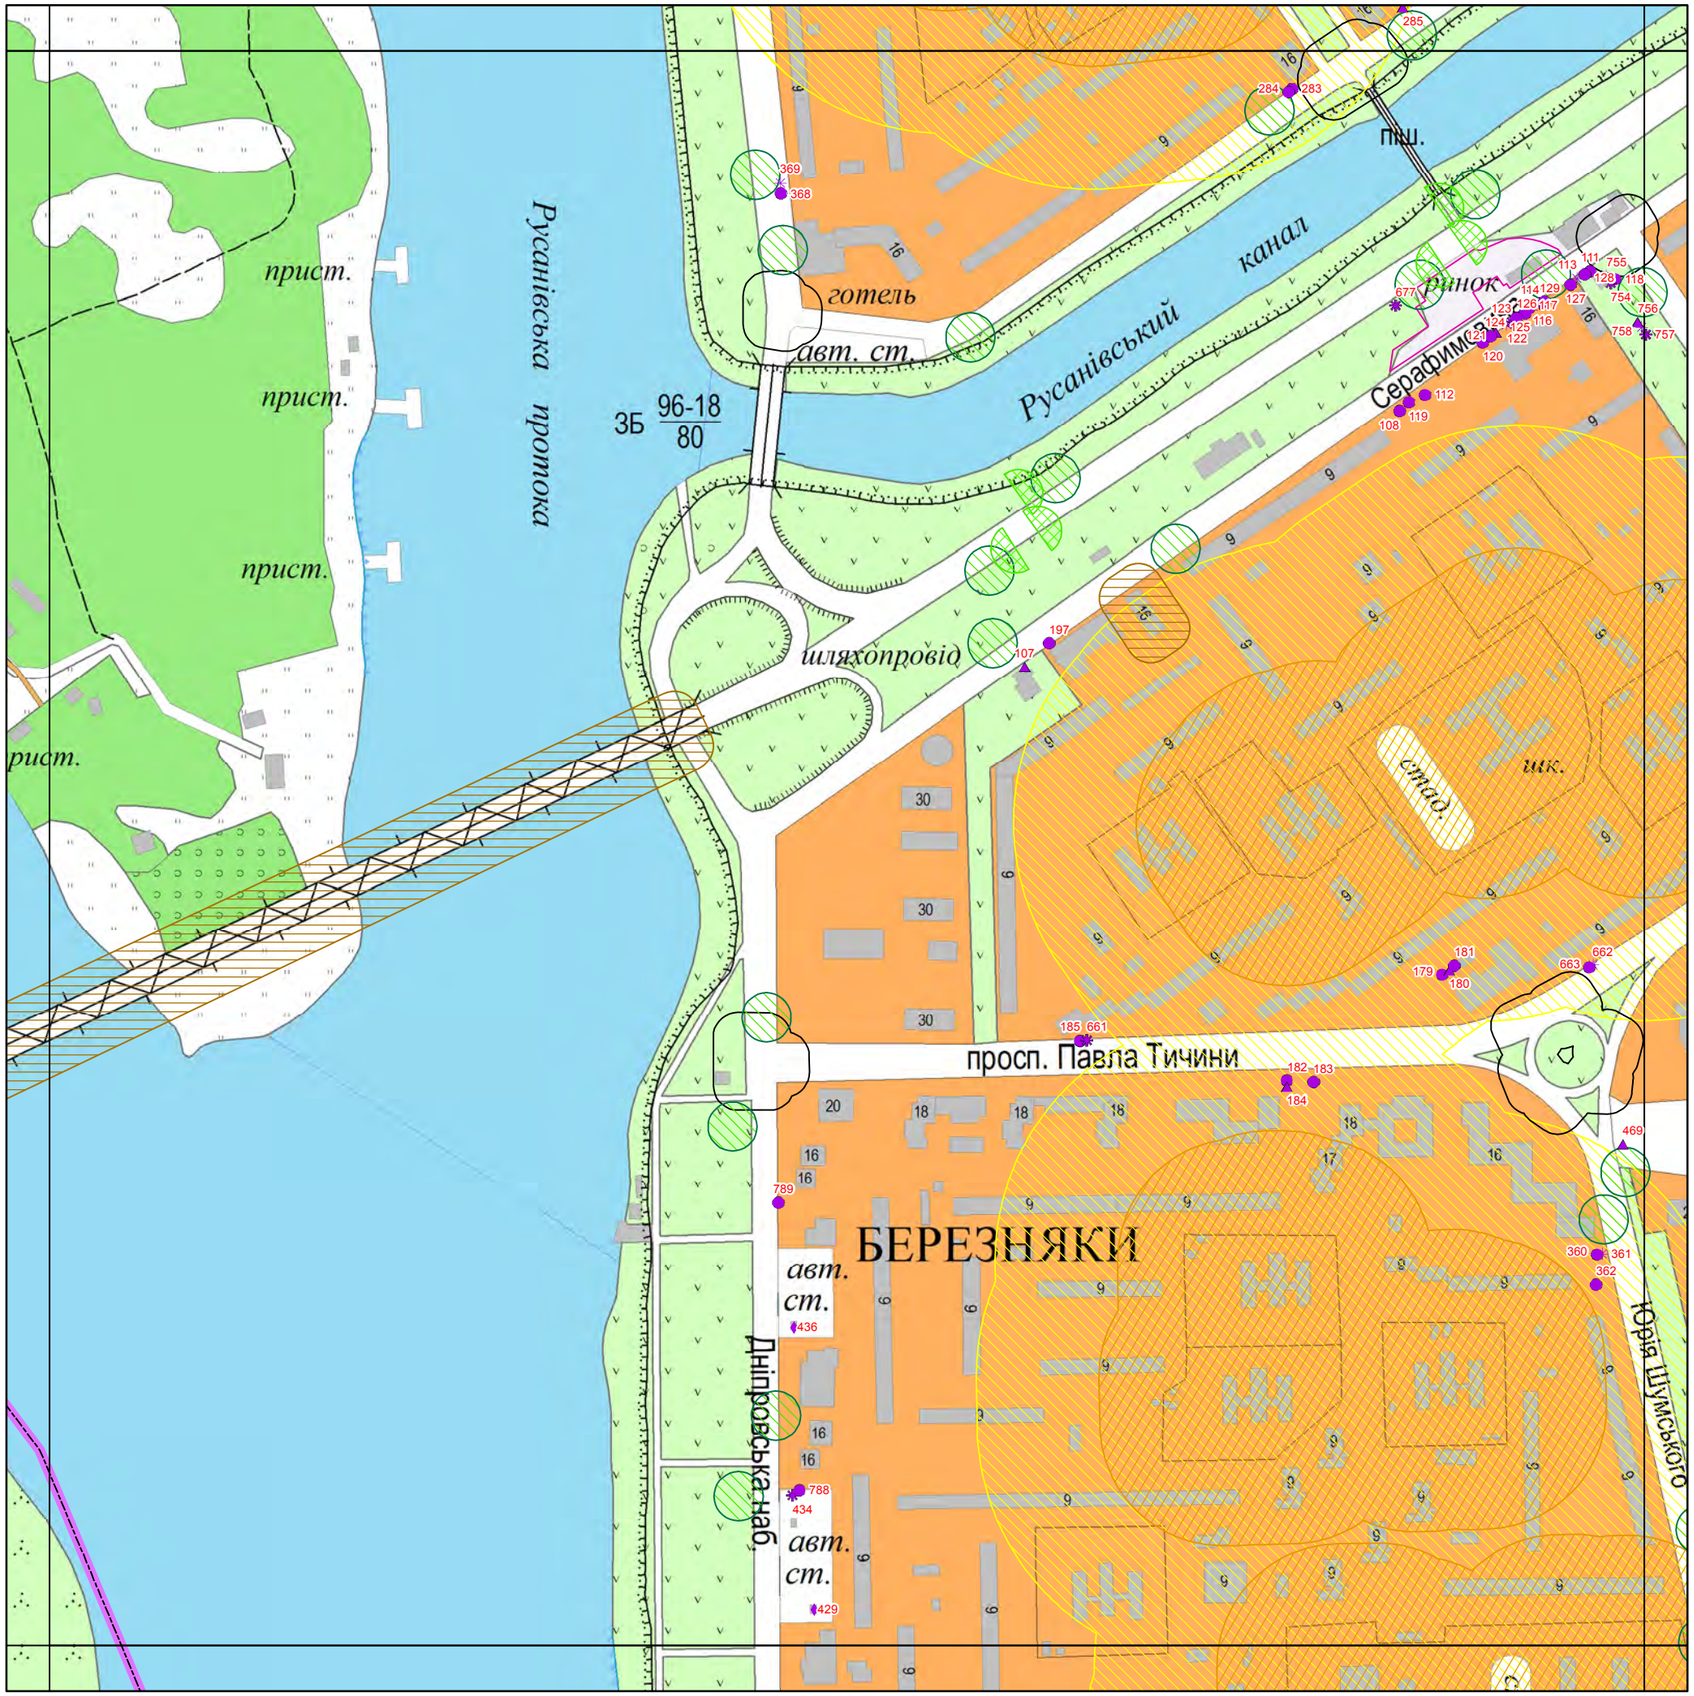

Умовні позначення

Функціональне призначення ТС

- Громадські вбиральні (0)
- Заклади швидкого харчування (0)
- Квіти та інші продовольчі і непродовольчі товари (9)
- Продаж друкованих ЗМІ (7)
- Продаж продуктів та товарів широкого вжитку (27)
- Продаж тютюнових та алкогольних виробів (7)
- Шиномонтаж (2)

Тип зони обмеження

- Від входів і виходів з метро
- Від державних та муніципальних установ
- Від дошкільних та загальноосвітніх навчальних закладів
- Від залізничних переїздів
- Від зупинок міського транспорту
- Від медичних закладів
- Від об'єктів пам'ятно-охоронного значення
- Зони обмежень магістральних інженерних мереж
- Від пішохідних переходів
- Території ринків
- Зона обмеження продажу тютюнових та алкогольних виробів
- Від перехресть вулиць
- Межа району

Лист № 365

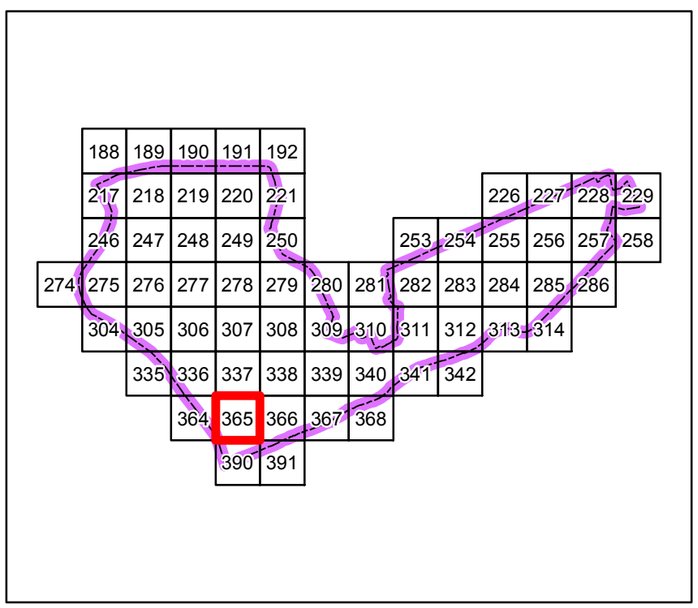

Проектні пропозиції розміщення тимчасових споруд в Дніпровському районі
М 1:5 000

Умовні позначення

Функціональне призначення ТС

- Громадські вбиральні (1)
- Заклади швидкого харчування (1)
- Квіти та інші продовольчі і непродовольчі товари (8)
- Продаж друкованих ЗМІ (5)
- Продаж продуктів та товарів широкого вжитку (21)
- Продаж тютюнових та алкогольних виробів (6)
- Шиномонтаж (3)

Тип зони обмеження

- Від входів і виходів з метро
- Від державних та муніципальних установ
- Від дошкільних та загальноосвітніх навчальних закладів
- Від залізничних переїздів
- Від зупинок міського транспорту
- Від медичних закладів
- Від об'єктів пам'ятно-охоронного значення
- Зони обмежень магістральних інженерних мереж
- Від пішохідних переходів
- Території ринків
- Зона обмеження продажу тютюнових та алкогольних виробів
- Від перехресть вулиць
- Межа району

Лист № 366

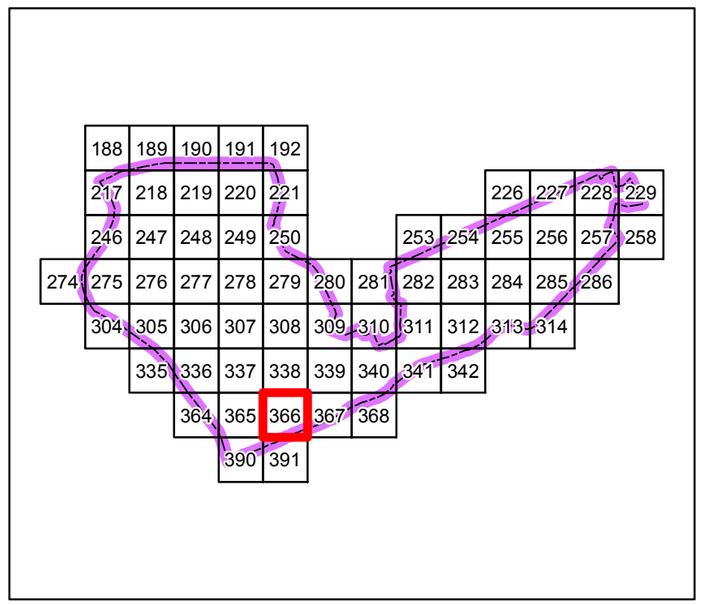

Проектні пропозиції розміщення тимчасових споруд в Дніпровському районі
М 1:5 000

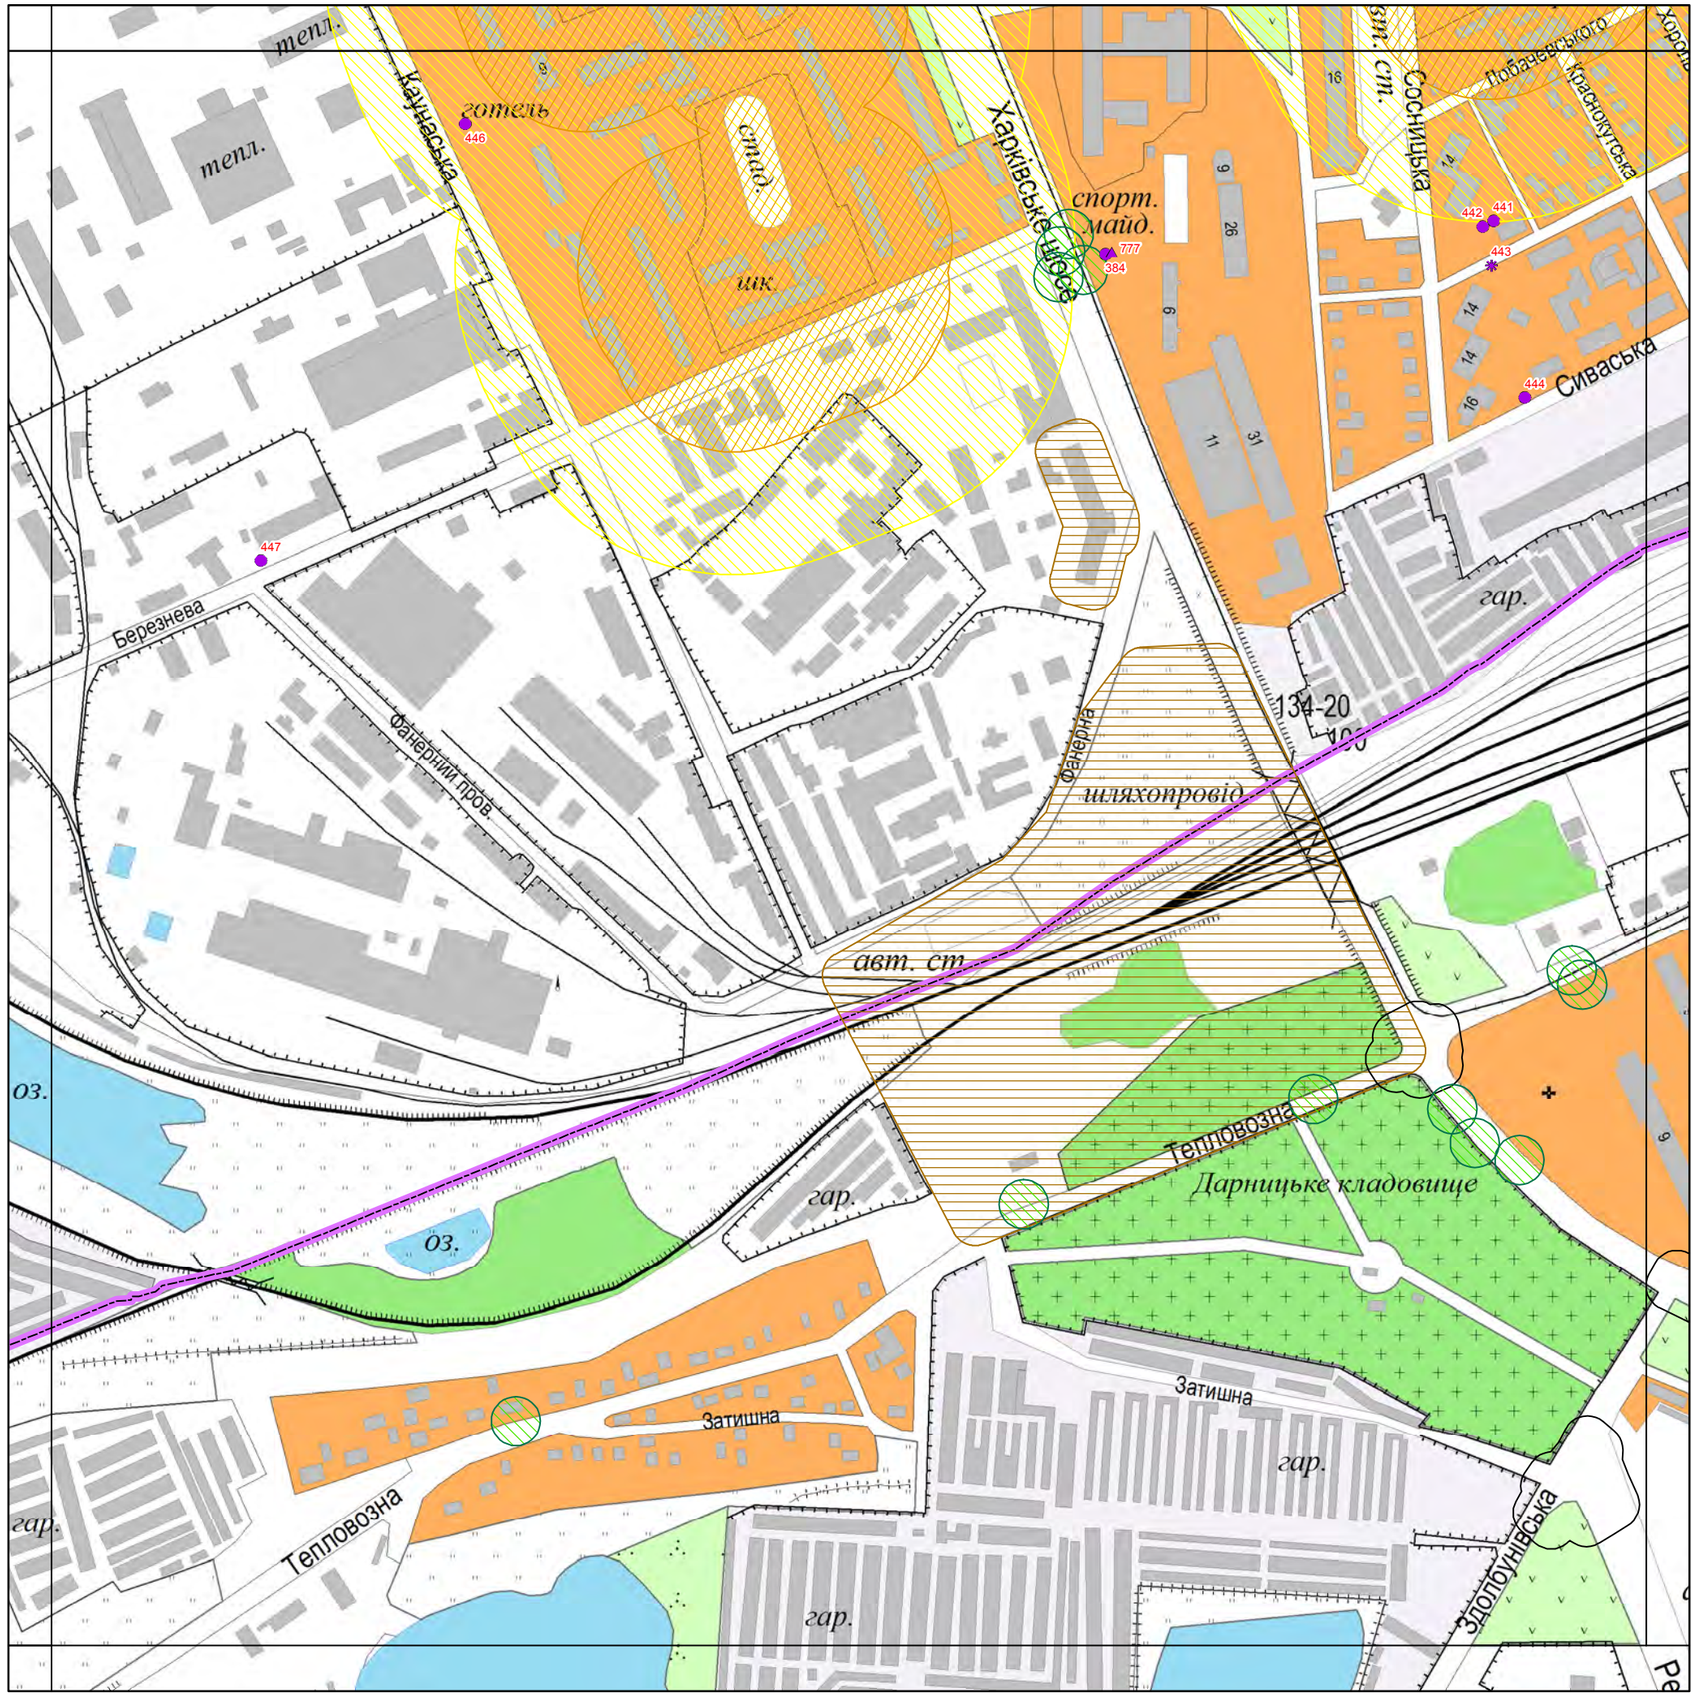

Умовні позначення

Функціональне призначення ТС

- Громадські вбиральні (0)
- Заклади швидкого харчування (0)
- Квіти та інші продовольчі і непродовольчі товари (0)
- Продаж друкованих ЗМІ (1)
- Продаж продуктів та товарів широкого вжитку (6)
- Продаж тютюнових та алкогольних виробів (1)
- Шиномонтаж (0)

Тип зони обмеження

- Від входів і виходів з метро
- Від державних та муніципальних установ
- Від дошкільних та загальноосвітніх навчальних закладів
- Від залізничних переїздів
- Від зупинок міського транспорту
- Від медичних закладів
- Від об'єктів пам'ятно-охоронного значення
- Зони обмежень магістральних інженерних мереж
- Від пішохідних переходів
- Території ринків
- Зона обмеження продажу тютюнових та алкогольних виробів
- Від перехресть вулиць
- Межа району

Лист № 367

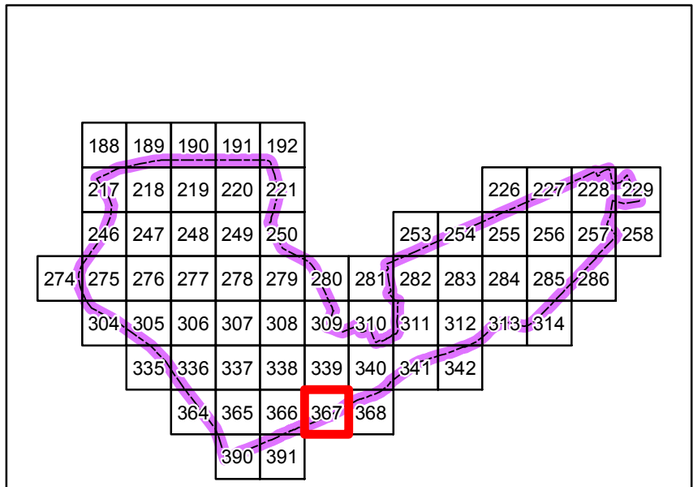

Проектні пропозиції розміщення тимчасових споруд в Дніпровському районі
М 1:5 000

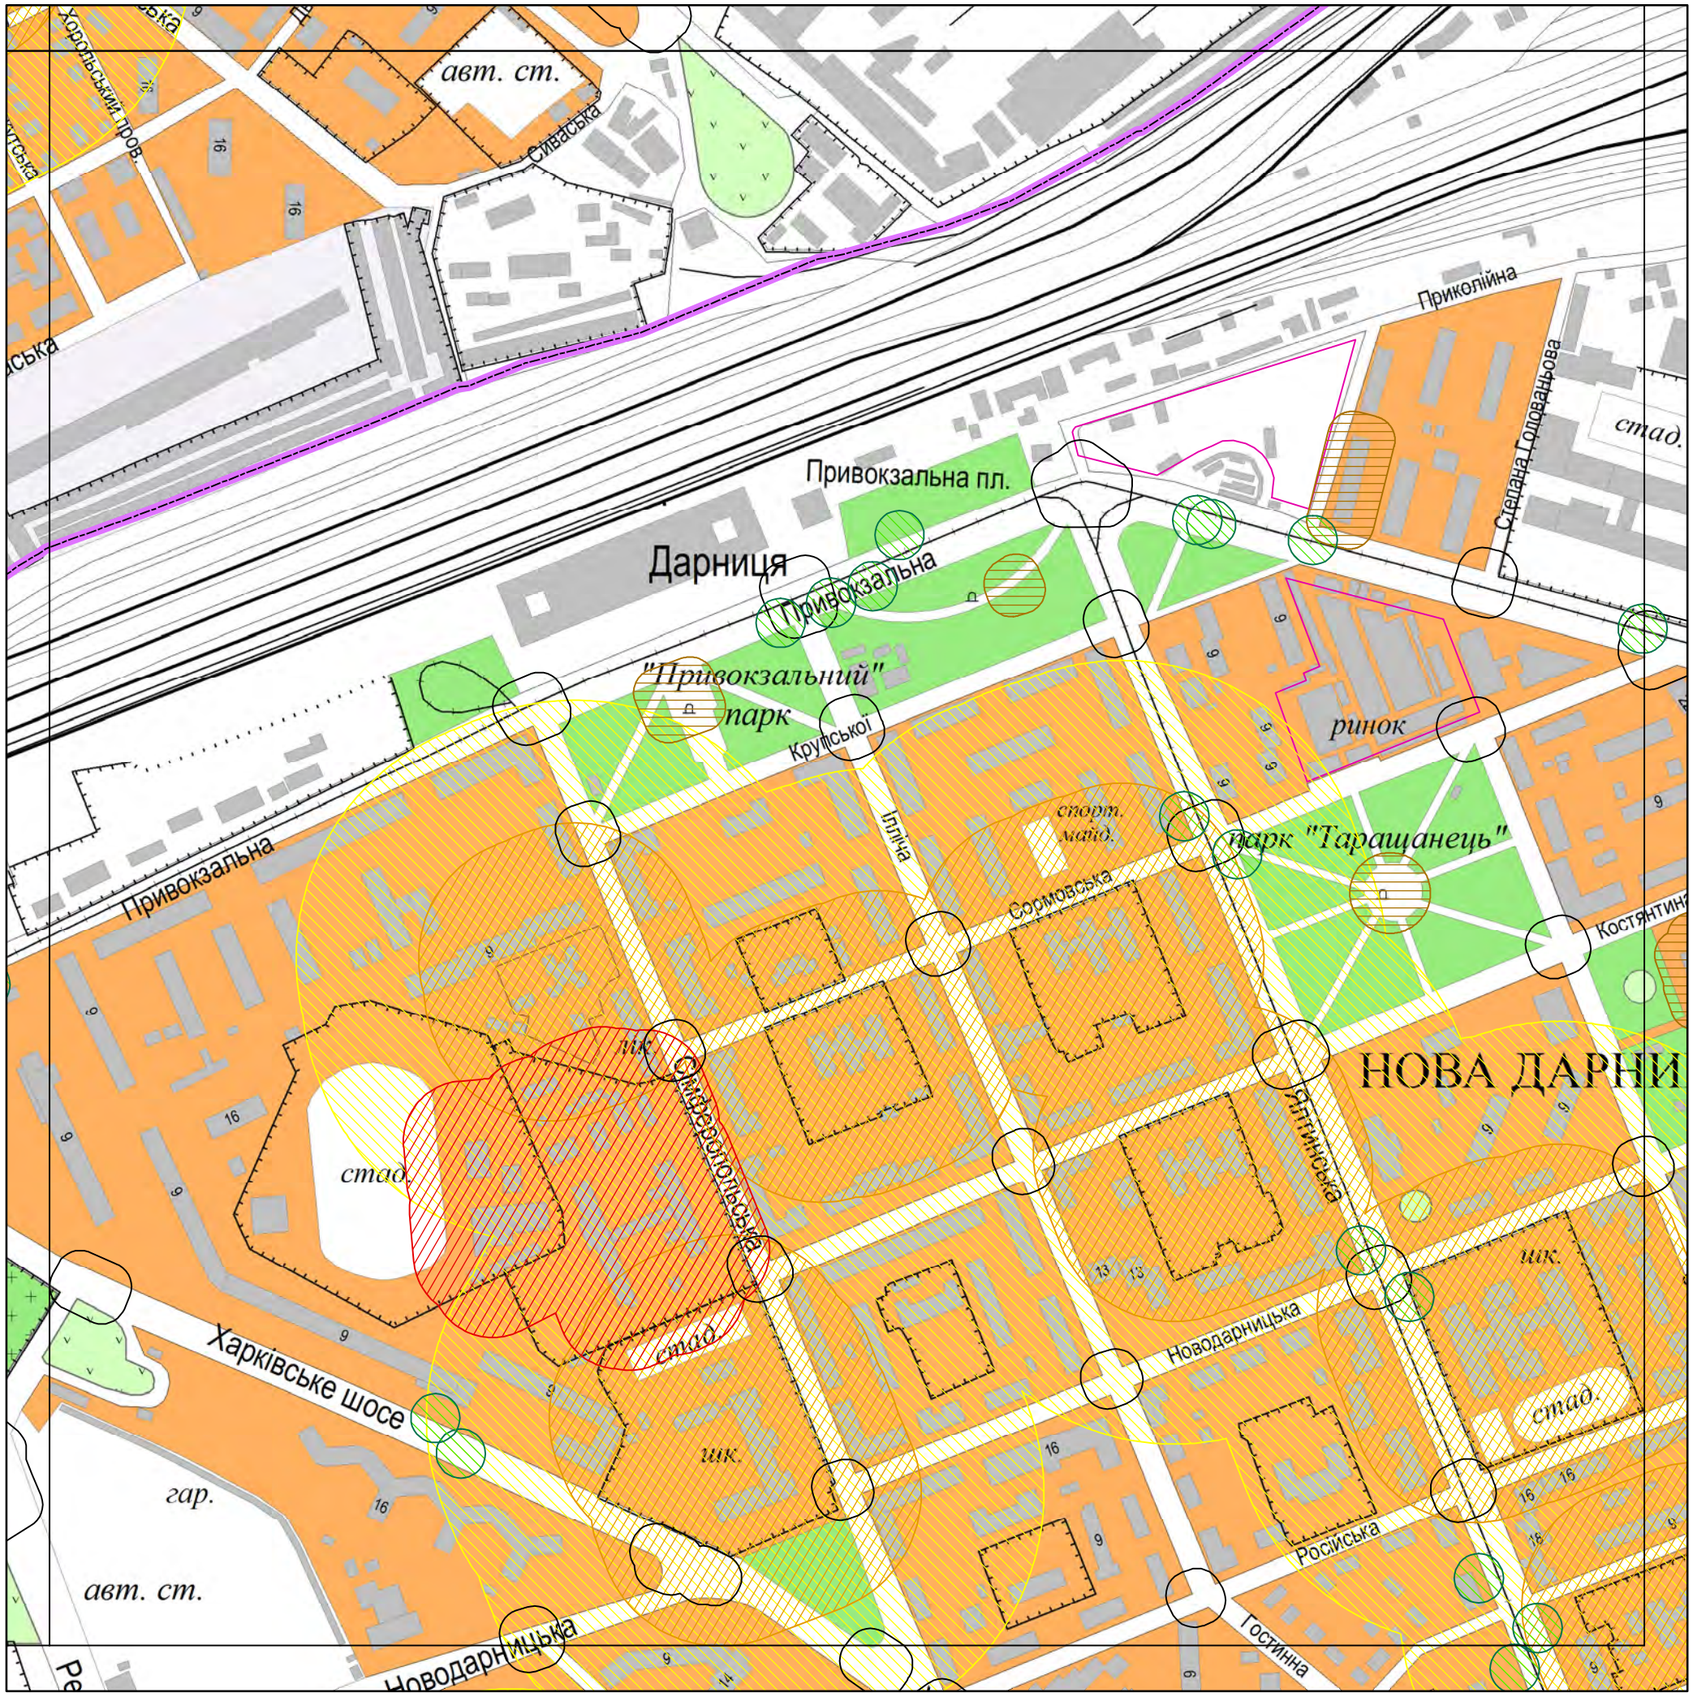

Умовні позначення

Функціональне призначення ТС

- Громадські вбиральні (0)
- Заклади швидкого харчування (0)
- Квіти та інші продовольчі і непродовольчі товари (0)
- Продаж друкованих ЗМІ (0)
- Продаж продуктів та товарів широкого вжитку (0)
- Продаж тютюнових та алкогольних виробів (0)
- Шиномонтаж (0)

Тип зони обмеження

- Від входів і виходів з метро
- Від державних та муніципальних установ
- Від дошкільних та загальноосвітніх навчальних закладів
- Від залізничних переїздів
- Від зупинок міського транспорту
- Від медичних закладів
- Від об'єктів пам'ятно-охоронного значення
- Зони обмежень магістральних інженерних мереж
- Від пішохідних переходів
- Території ринків
- Зона обмеження продажу тютюнових та алкогольних виробів
- Від перехресть вулиць
- Межа району

Лист № 368

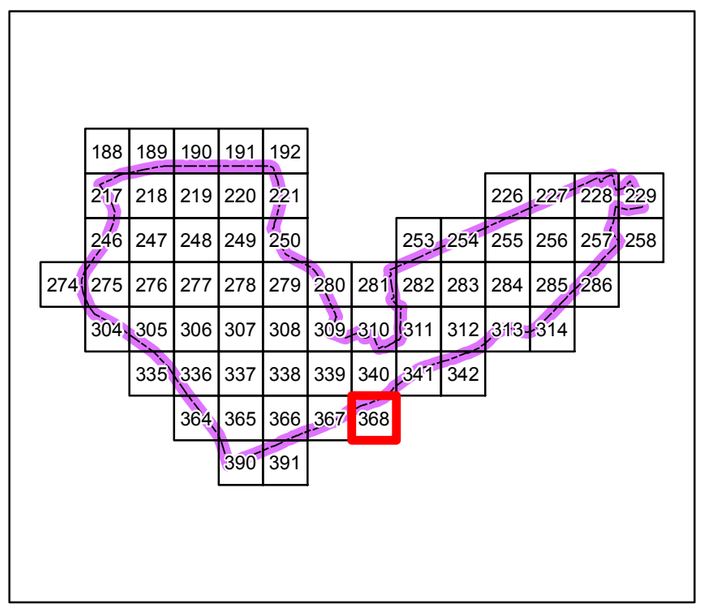

Проектні пропозиції розміщення тимчасових споруд в Дніпровському районі
М 1:5 000

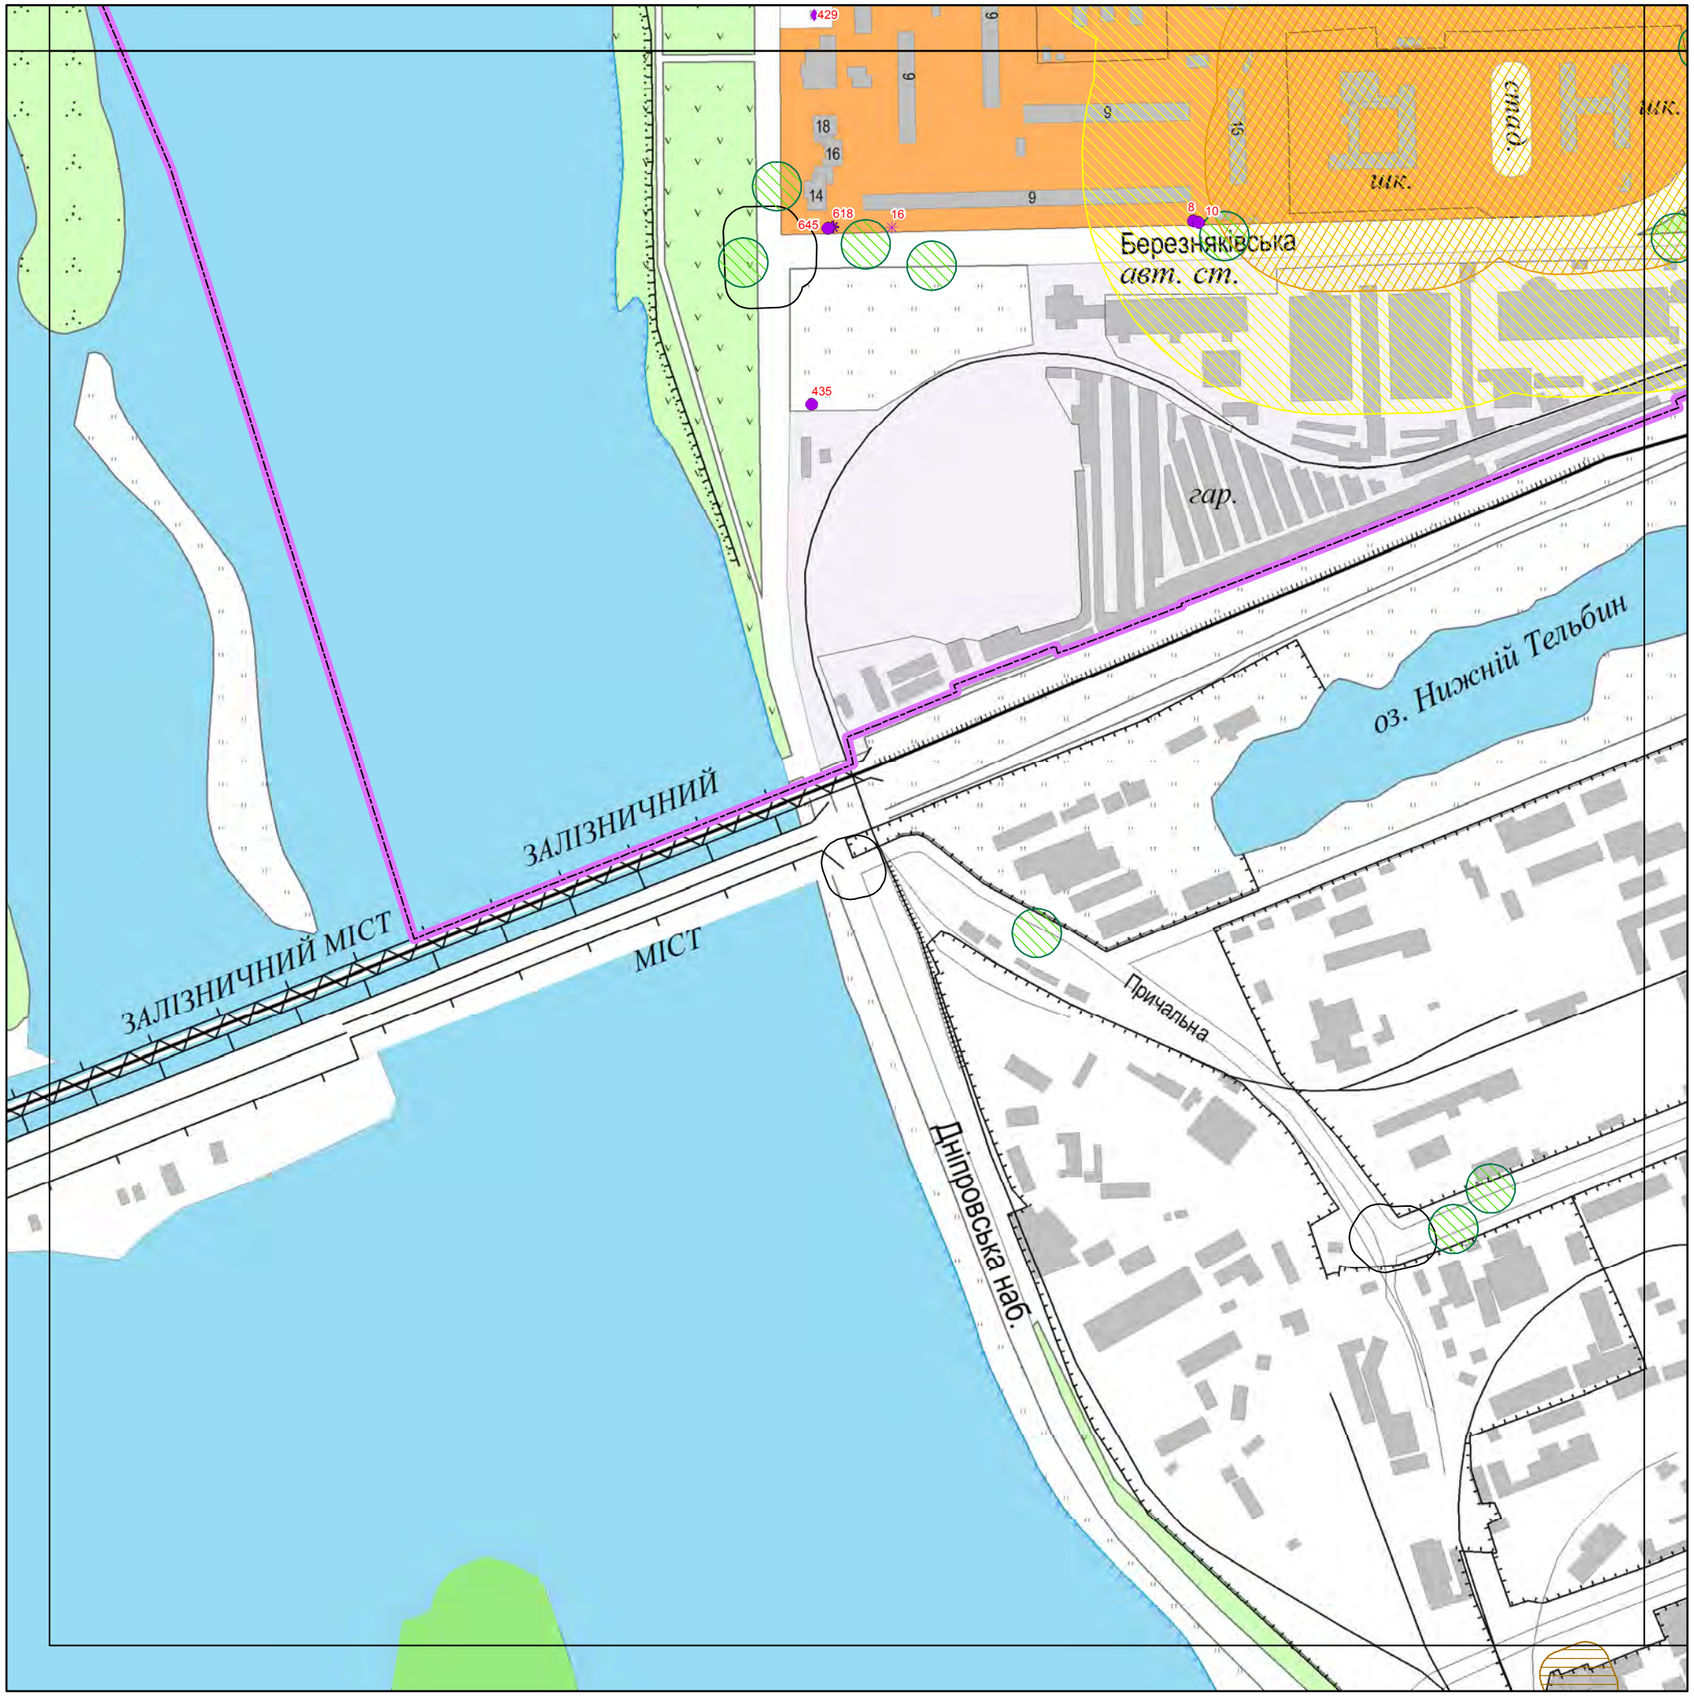

Умовні позначення

Функціональне призначення ТС

- Громадські вбиральні (0)
- Заклади швидкого харчування (0)
- Квіти та інші продовольчі і непродовольчі товари (1)
- Продаж друкованих ЗМІ (0)
- Продаж продуктів та товарів широкого вжитку (4)
- Продаж тютюнових та алкогольних виробів (1)
- Шиномонтаж (1)

Тип зони обмеження

- Від входів і виходів з метро
- Від державних та муніципальних установ
- Від дошкільних та загальноосвітніх навчальних закладів
- Від залізничних переїздів
- Від зупинок міського транспорту
- Від медичних закладів
- Від об'єктів пам'ятно-охоронного значення
- Зони обмежень магістральних інженерних мереж
- Від пішохідних переходів
- Території ринків
- Зона обмеження продажу тютюнових та алкогольних виробів
- Від перехресть вулиць
- Межа району

Лист № 390

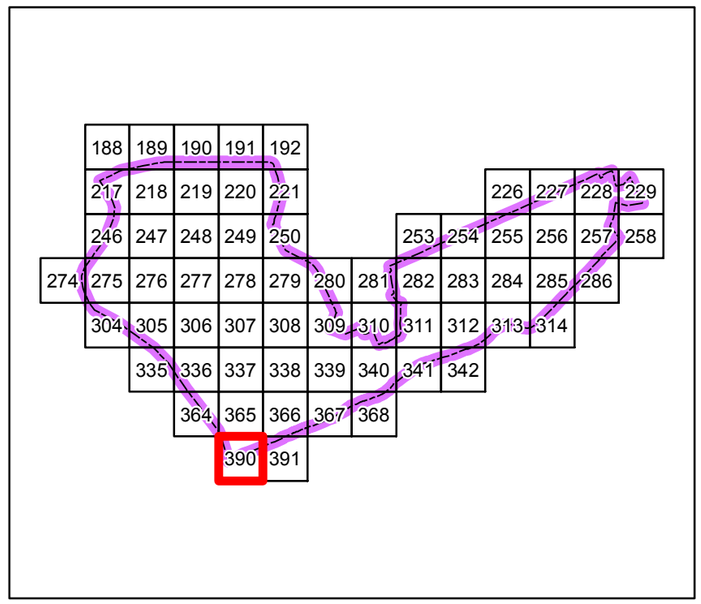

Проектні пропозиції розміщення тимчасових споруд в Дніпровському районі
М 1:5 000

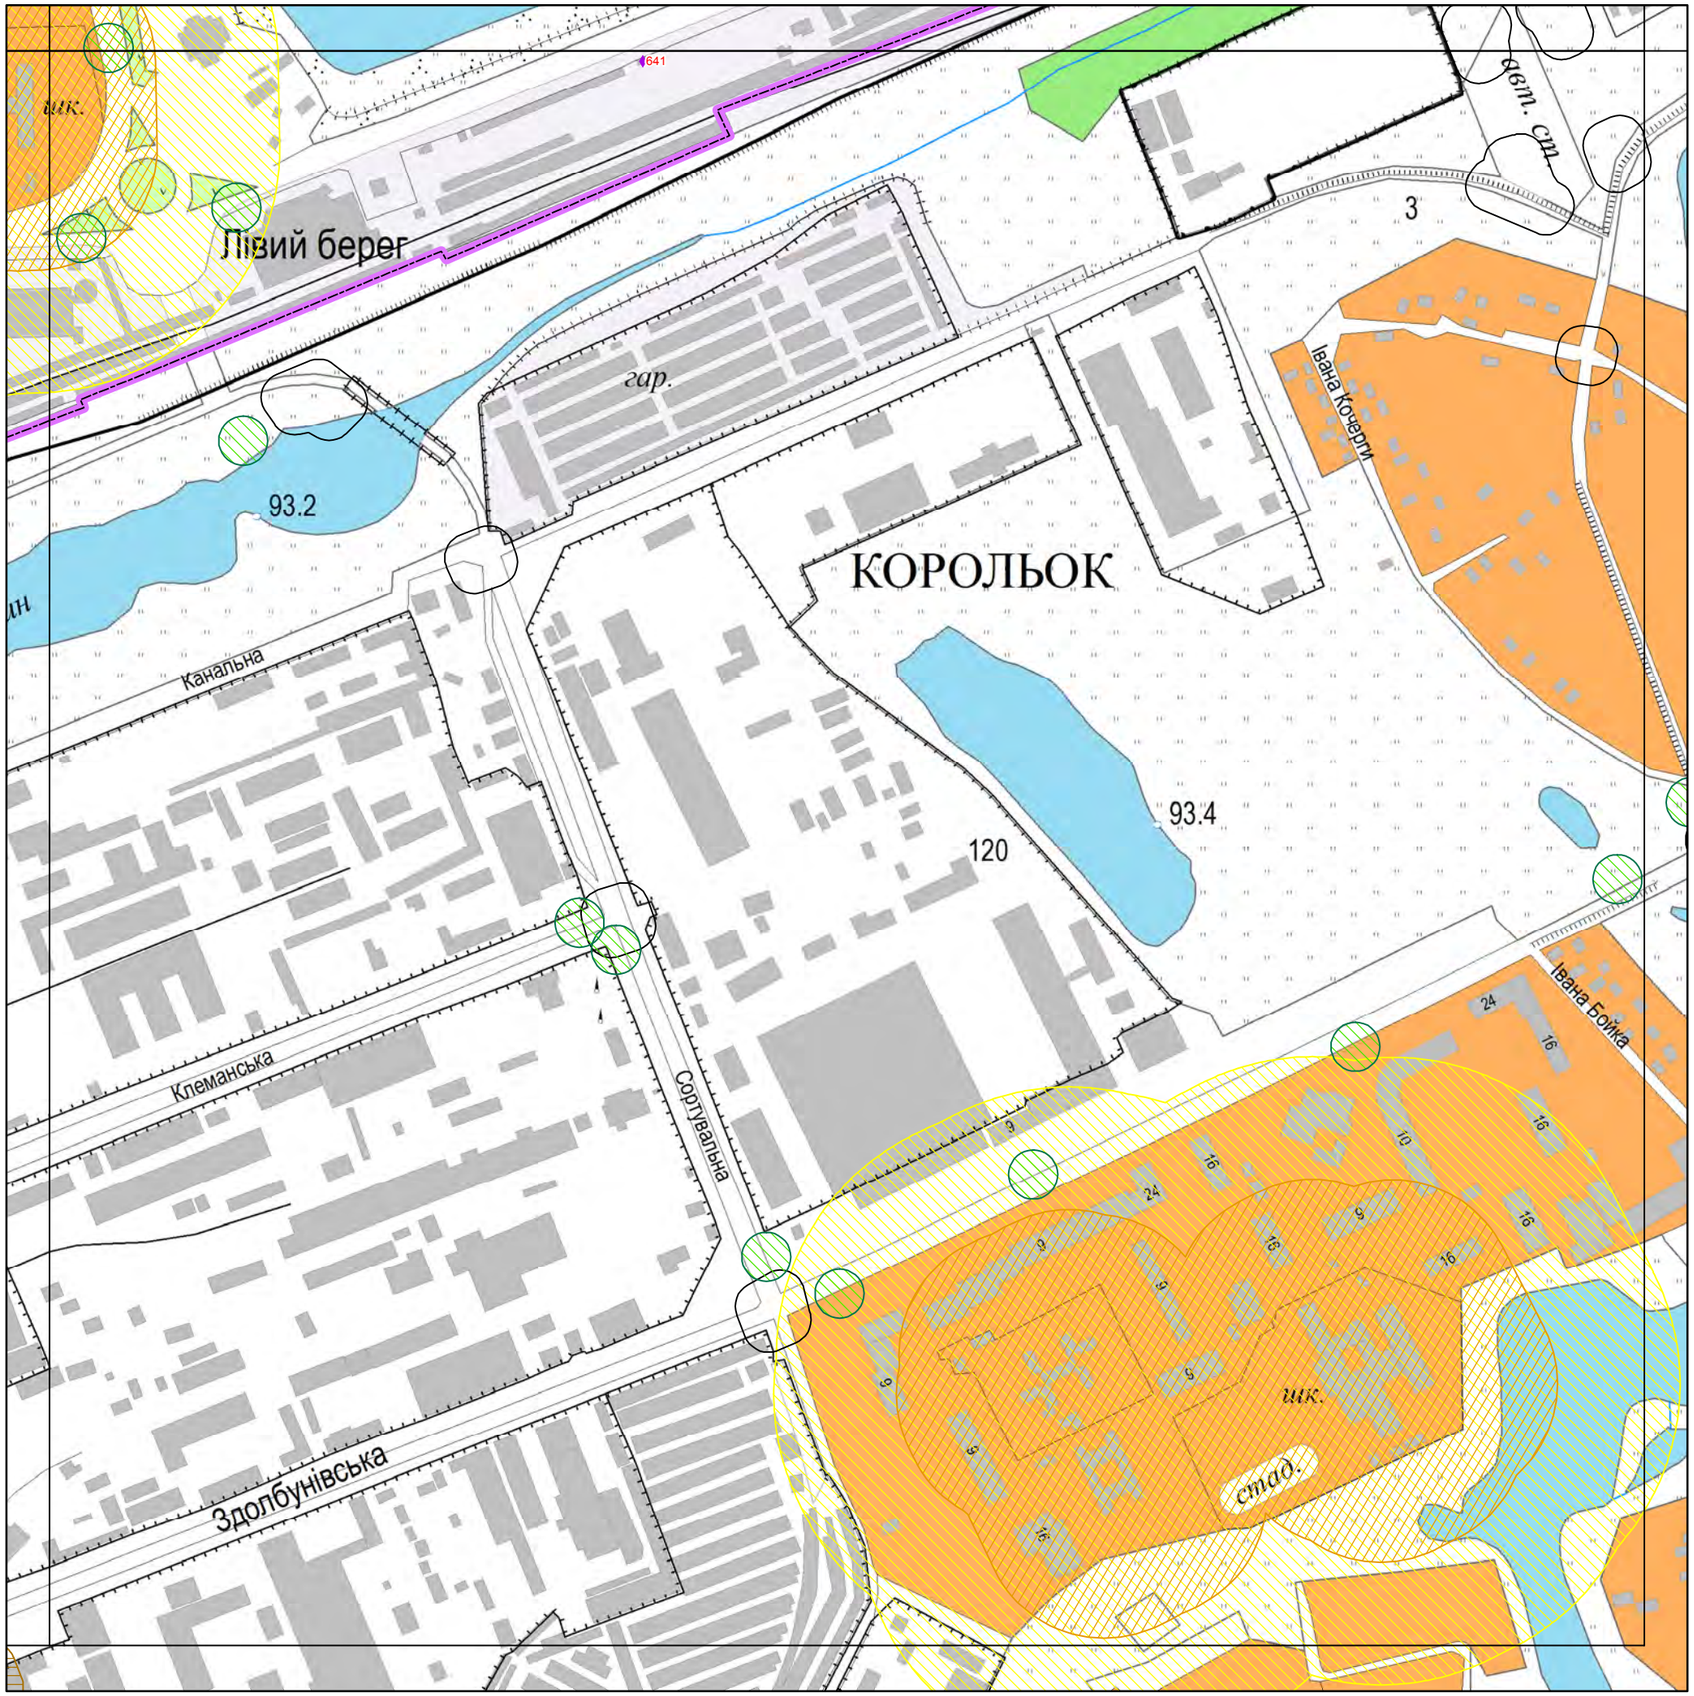

Умовні позначення

Функціональне призначення ТС

- Громадські вбиральні (0)
- Заклади швидкого харчування (0)
- Квіти та інші продовольчі і непродовольчі товари (0)
- Продаж друкованих ЗМІ (0)
- Продаж продуктів та товарів широкого вжитку (0)
- Продаж тютюнових та алкогольних виробів (0)
- Шиномонтаж (1)

Тип зони обмеження

- Від входів і виходів з метро
- Від державних та муніципальних установ
- Від дошкільних та загальноосвітніх навчальних закладів
- Від залізничних переїздів
- Від зупинок міського транспорту
- Від медичних закладів
- Від об'єктів пам'ятно-охоронного значення
- Зони обмежень магістральних інженерних мереж
- Від пішохідних переходів
- Території ринків
- Зона обмеження продажу тютюнових та алкогольних виробів
- Від перехресть вулиць
- Межа району
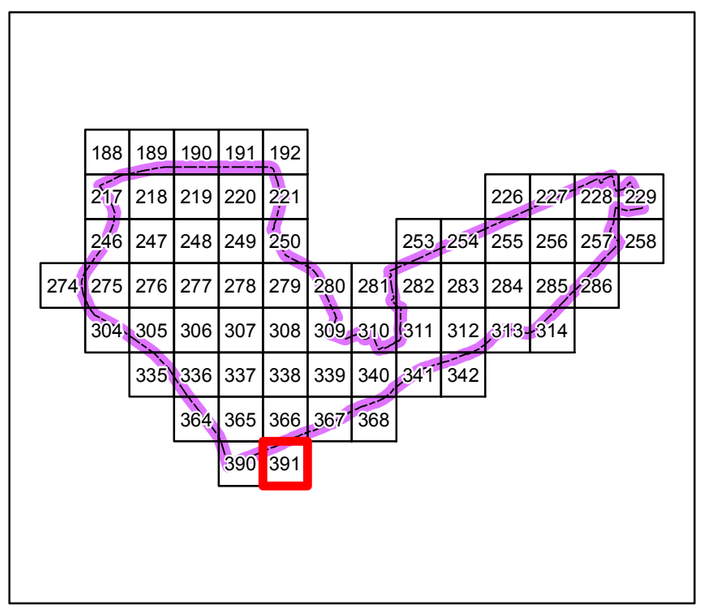
Лист № 391